



VZOROVÝ PŘÍČNÝ ŘEZ SILNICÍ II/347 31

C3- S0 103 KM 0.028 50

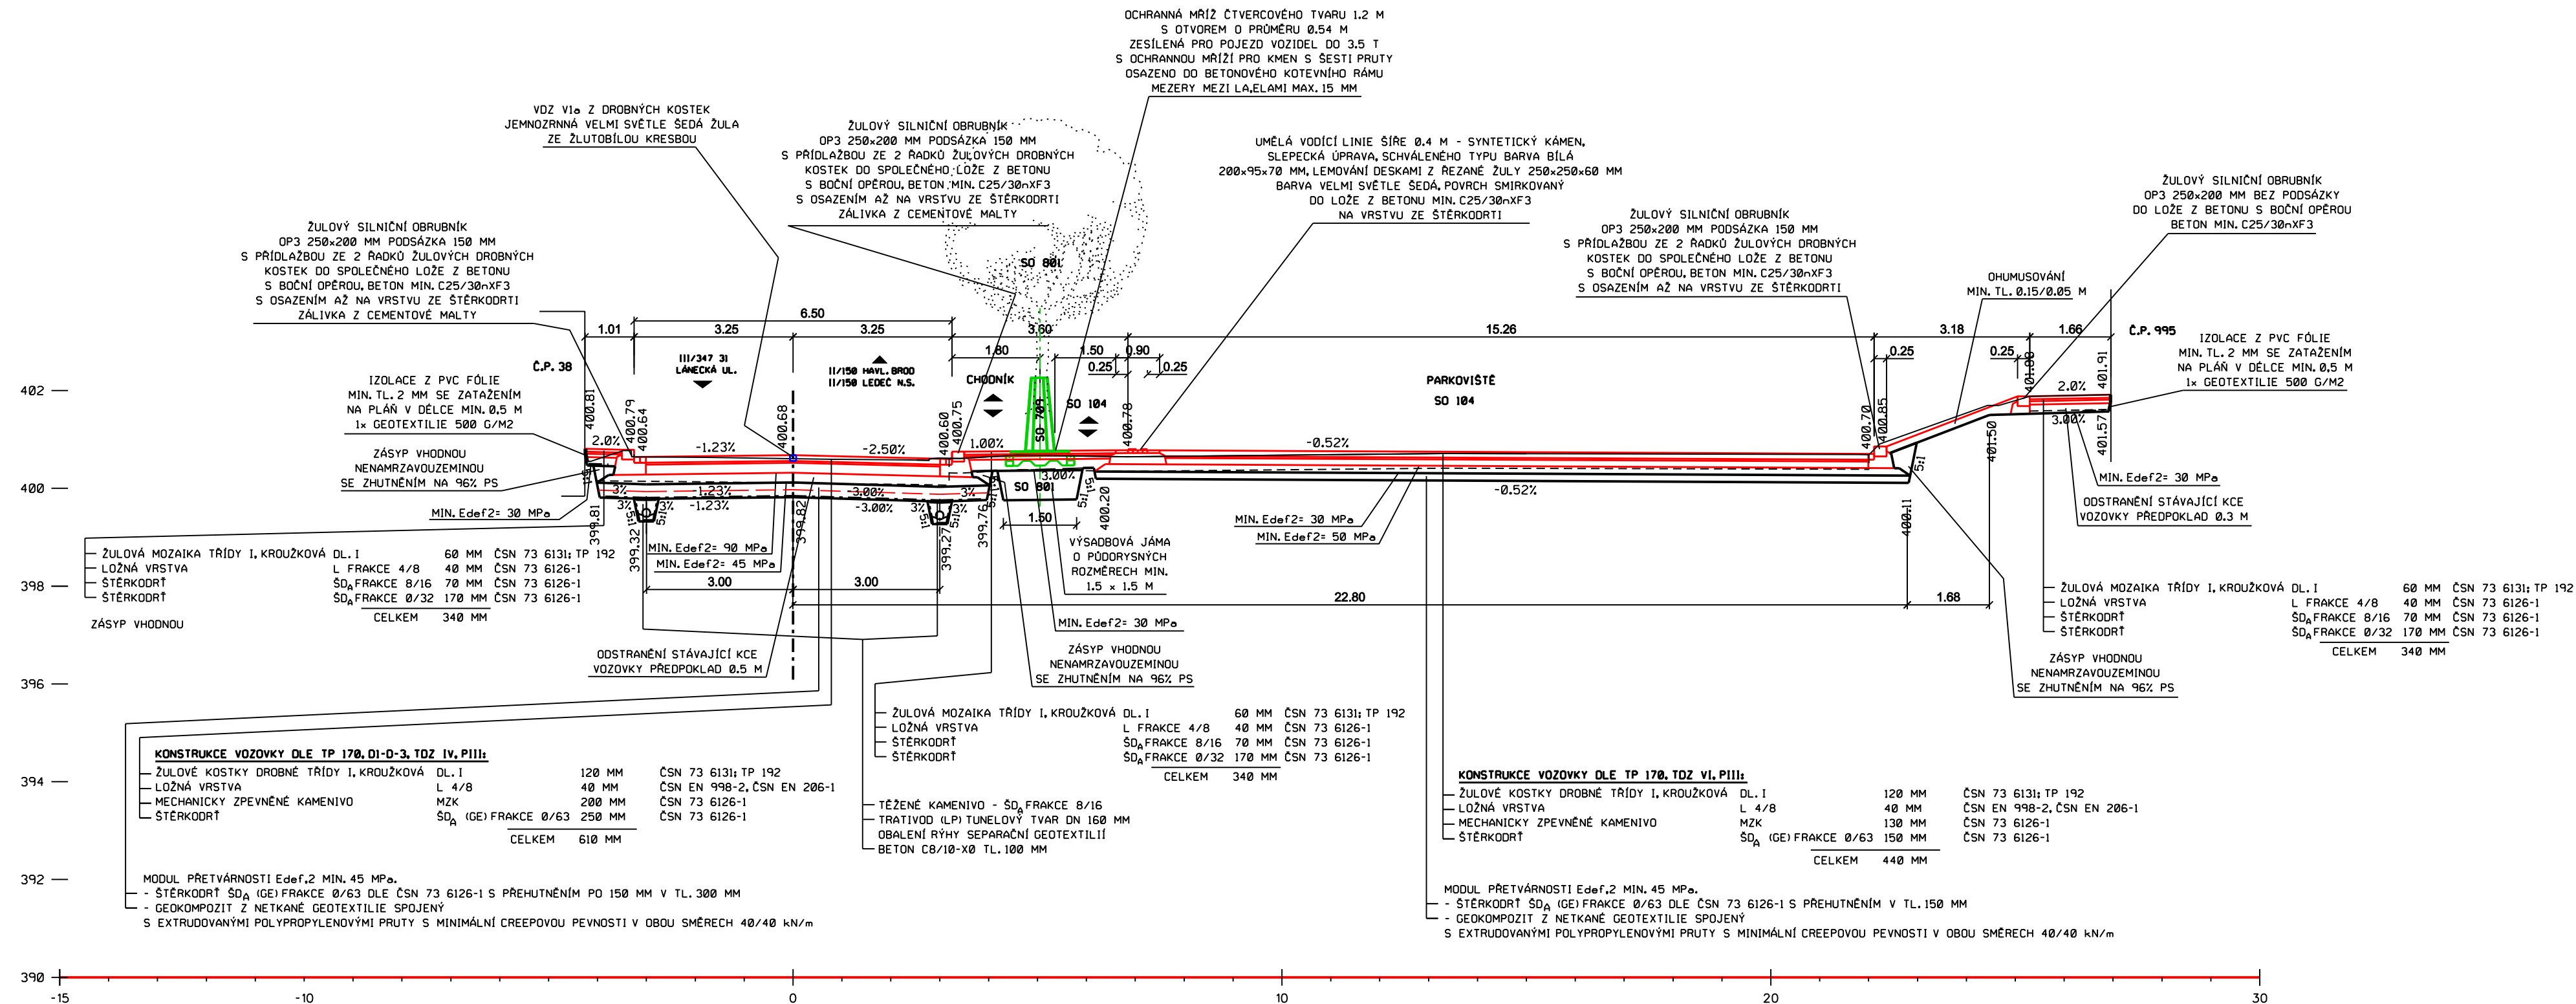

č. paré

SOUŘADNICOVÝ SYSTÉM S-JTSK
VÝŠKOVÝ SYSTÉM B_{pV}

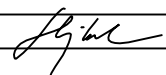		TRANSCONSULT S.R.O. Nerudova 37,500 02 Hradec Králové	
Vedoucí projektu	Ing. Hodek		Středisko: I
Odpovědný projektant	Ing. Hodek		Vedoucí: Ing. Hodek
Zpracovatel	Ing. Hodek		Zák.č. 1 9 2 2 1 3 0 0 1 Arch.č. 02419 Formát: 4 A4
Průzkoušel	Ing. Šejbal		Datum: 07/2020
Kontroloval	Ing. Pravda		Účel: DSP+PDPS
Objednatel	Město Světlá nad Sázavou		
REVITALIZACE NÁMĚSTÍ TRČKŮ Z LÍPY VE SVĚTLÉ NAD SÁZAVOU DOKUMENTACE OBJEKTŮ, TECHNICKÝCH A TECHNOLOGICKÝCH ZAŘÍZENÍ STAVEBNÍ ČÁST SO 103 - STAVEBNÍ ÚPRAVY SILNICE II/347 31			část dok. D.1.6
VZOROVÝ PŘÍČNÝ ŘEZ		měřítko 1:100	č.výkresu 4