


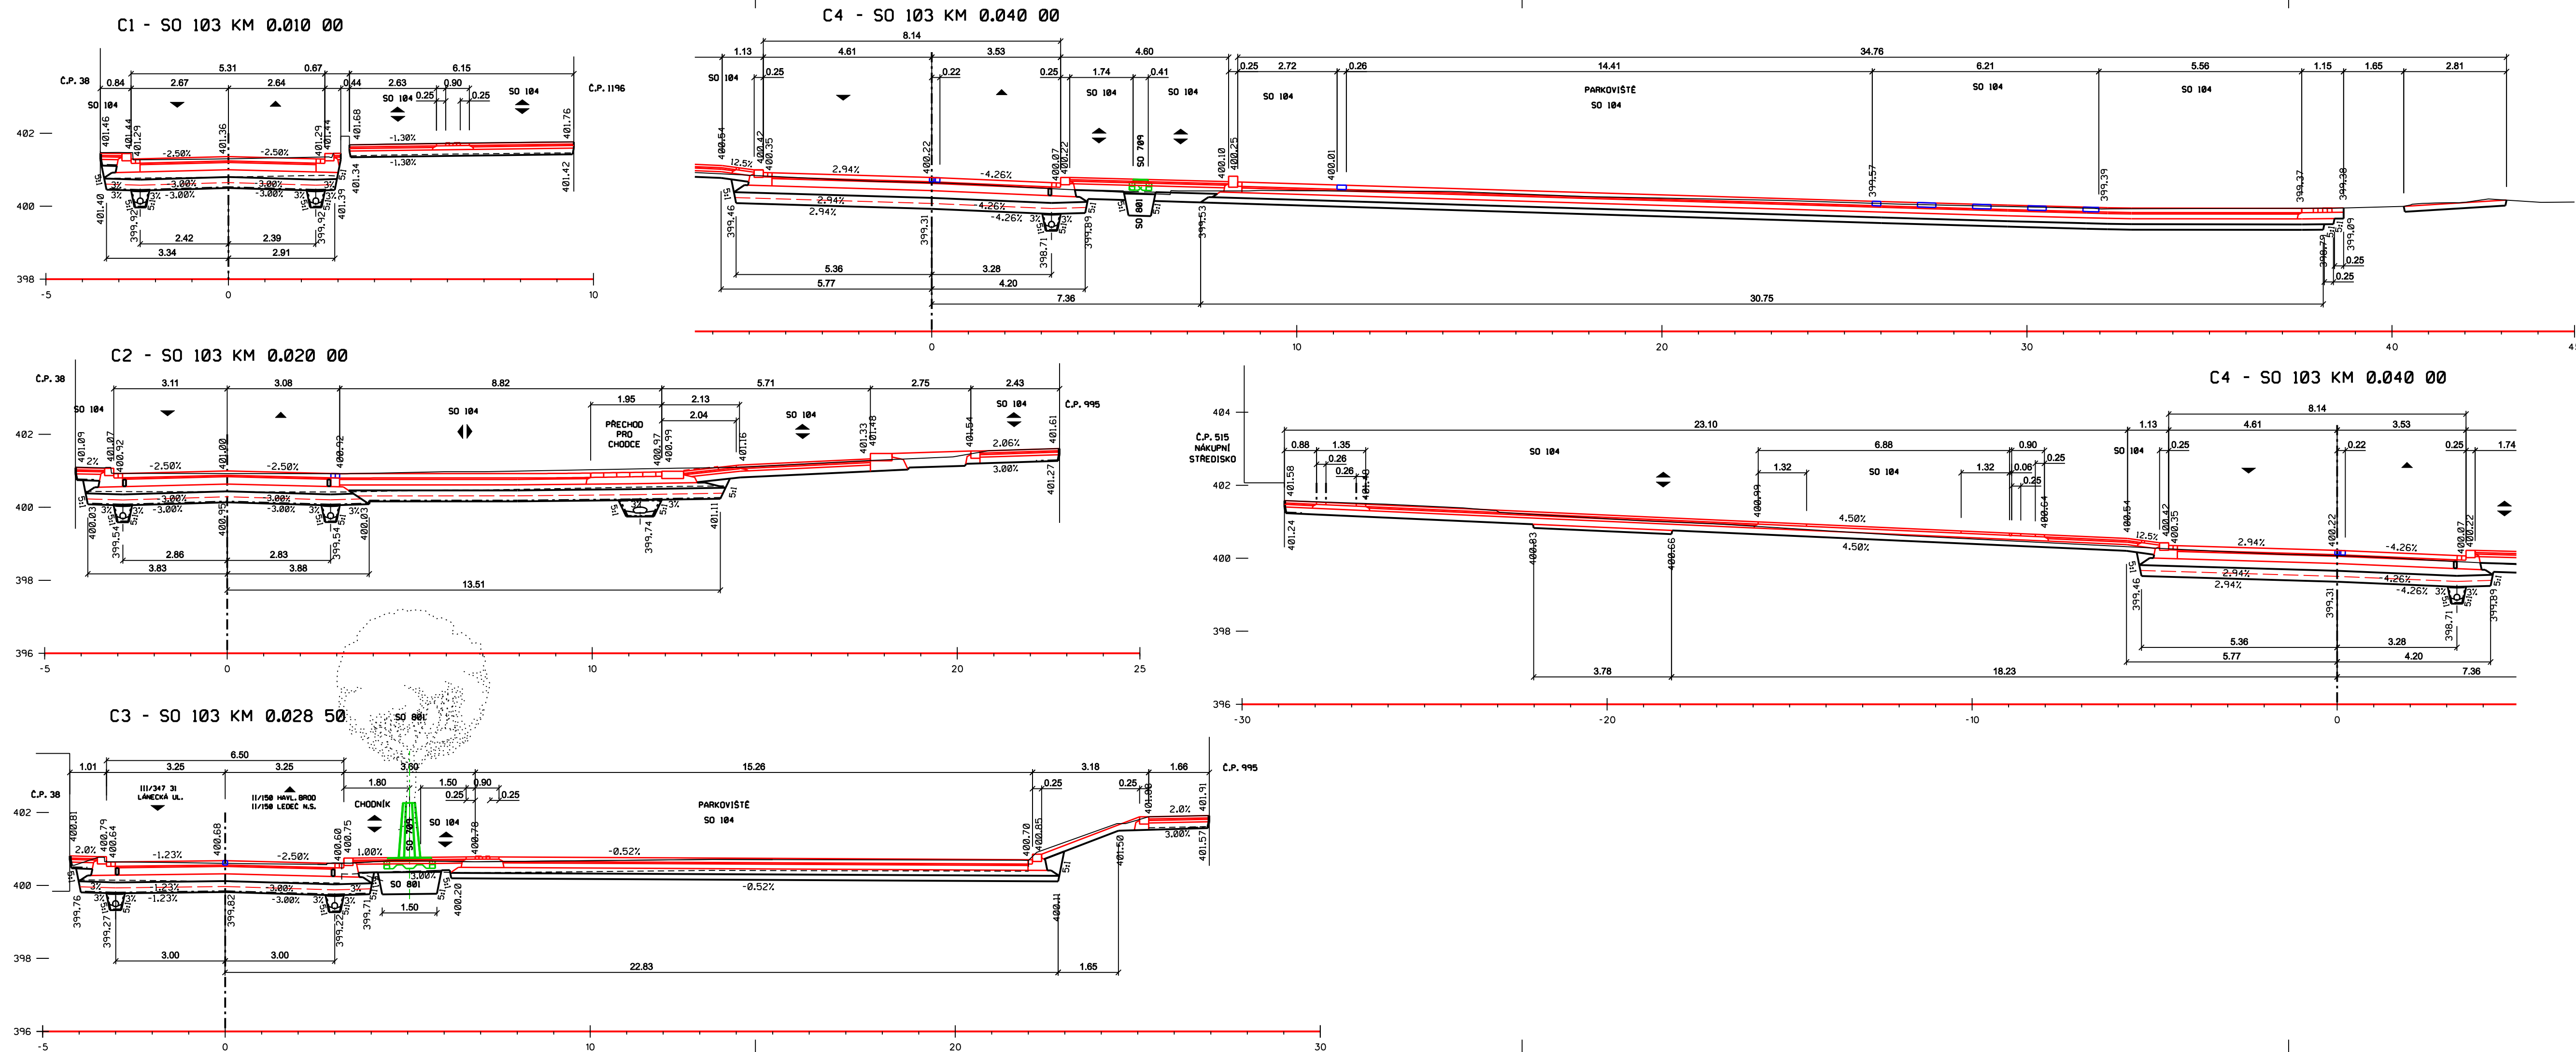

SOUŘADNICOVÝ SYSTÉM S-JTSK
VÝŠKOVÝ SYSTÉM BpV

 TRANSCONSULT s.r.o. Nerudova 37,500 02 Hradec Králové			
Vedoucí projektu	Ing. Hodek	Středisko: 1	
Odpovědný projektant	Ing. Hodek	Vedoucí:	Ing. Hodek
Zpracovatel	Ing. Hodek	Zak.č.	192213001
Prozkoušel	Ing. Shejbal	Arch.č.	02419
Kontroloval	Ing. Provda	Datum:	07/2020
Objednatel	Město Světlá nad Sázavou	Účel:	DSP+PDPS
REVITALIZACE NÁMĚSTÍ TRČKŮ Z LÍPY VE SVĚTLÉ NAD SÁZAVOU DOKUMENTACE OBJEKTŮ, TECHNICKÝCH A TECHNOLOGICKÝCH ZARÍZENÍ STAVEBNÍ ČÁST SO 103 - STAVEBNÍ ÚPRAVY SILNICE II/347 31			část dok. D.1.6
PŘÍČNÉ ŘEZY C1 - C4		mřítko 1:100	č.výkresu 5