


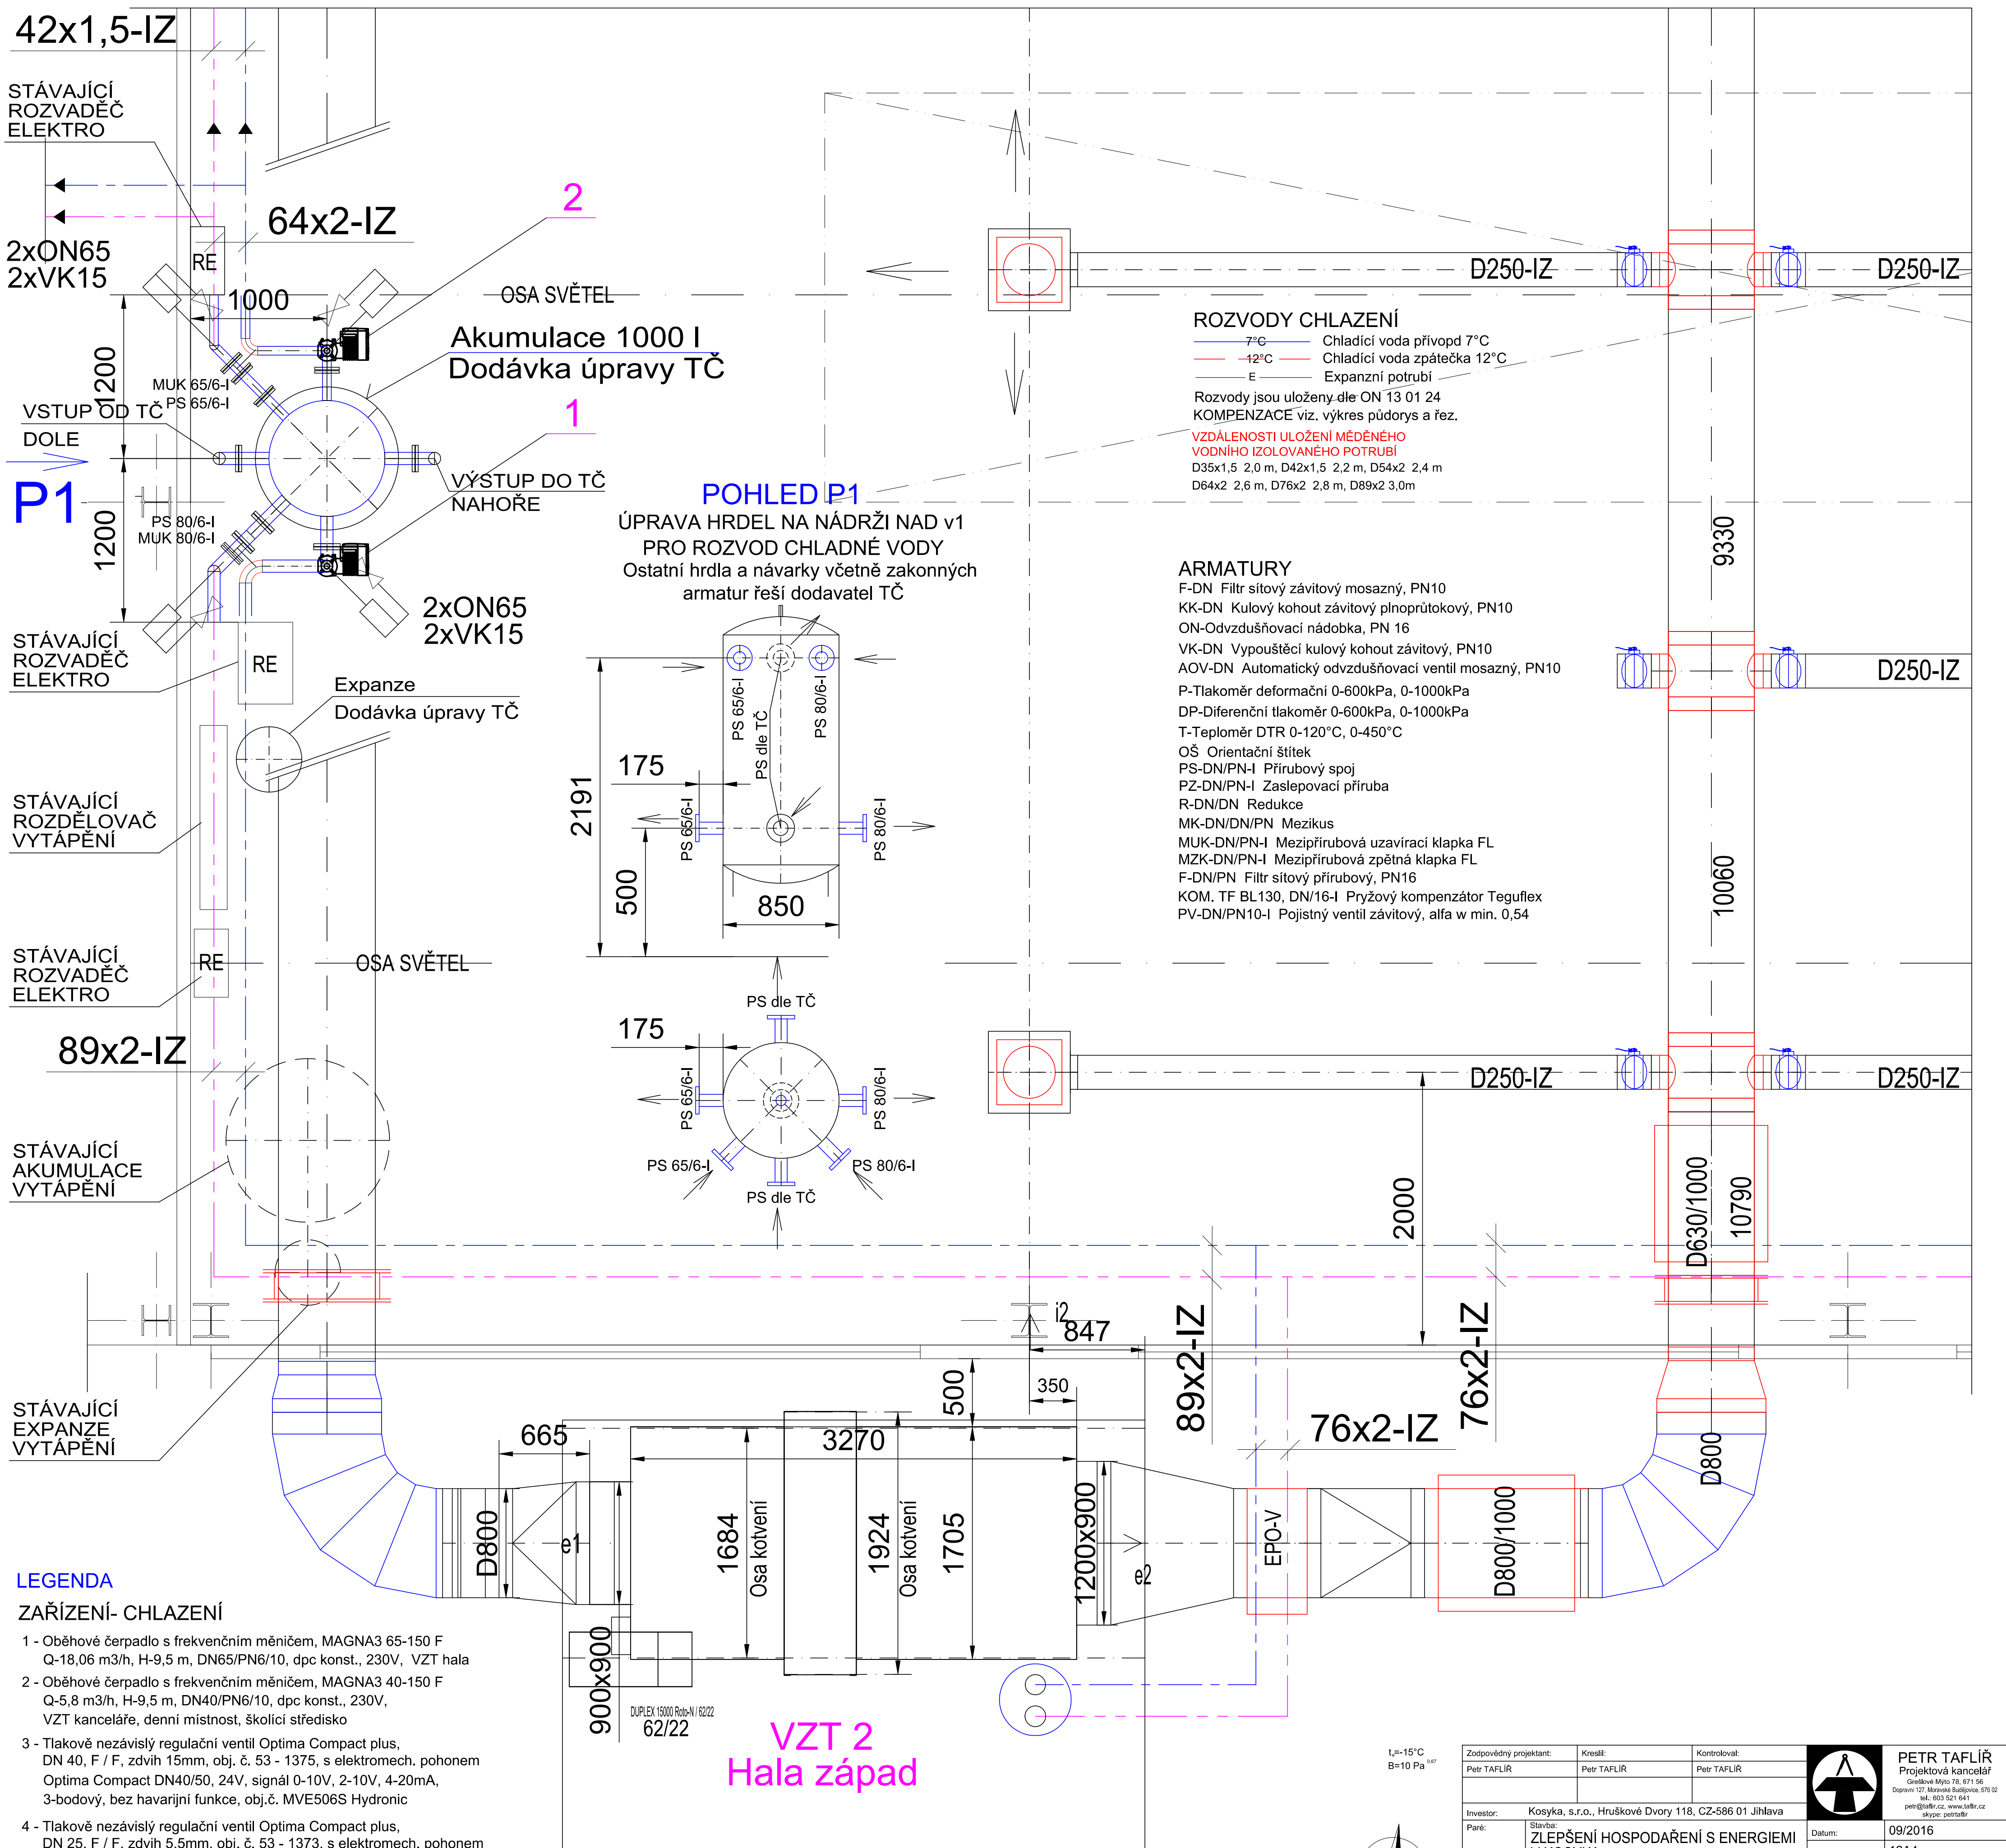

Zodpovědný projektant:	Kreslí:	Kontroloval:		PETR TAFLÍŘ Projektová kancelář Grafická ulice 76, 601 01 Dopravní 121, Město Brno, 602 02 tel. 602 521 461 petr@taflir.cz, www.taflir.cz skype: petrtaflir	
Petr TAFLÍŘ	Petr TAFLÍŘ	Petr TAFLÍŘ			
Investor:	Kosyka, s.r.o., Hruškové Dvory 118, CZ-586 01 Jihlava				
Pare:	Stavba: ZLEPŠENÍ HOSPODÁŘENÍ S ENERGIEMI V KOSYKA s.r.o.				
Větrání s rekuperací tepla, chlazení a dohřev vzduchu					
D.1.4.2 - ROZVODY CHLADNÉ VODY					
Výkres: PŮDORYS 1.NP-ROZVODNA CHLADNÉ VODY					
			Datum:	09/2016	
			Formát:	12A4	
			Stupeň:	Prováděcí projekt	
			Zakázkové číslo:	16-17	
			Archivní soubor:	16-17-PŮDORYSY	
			Měřítko:	1:25	
			Číslo výkresu:	2	

Tento výkres je duševním vlastnictvím firmy Petr Taflíř-projektová kancelář a nesmí být reprodukován nebo používán bez jejího předchozího souhlasu.

Tento výkres je duševním vlastnictvím firmy Petr Taflíř-projektová kancelář a nesmí být reprodukován nebo používán bez jejího předchozího souhlasu.