


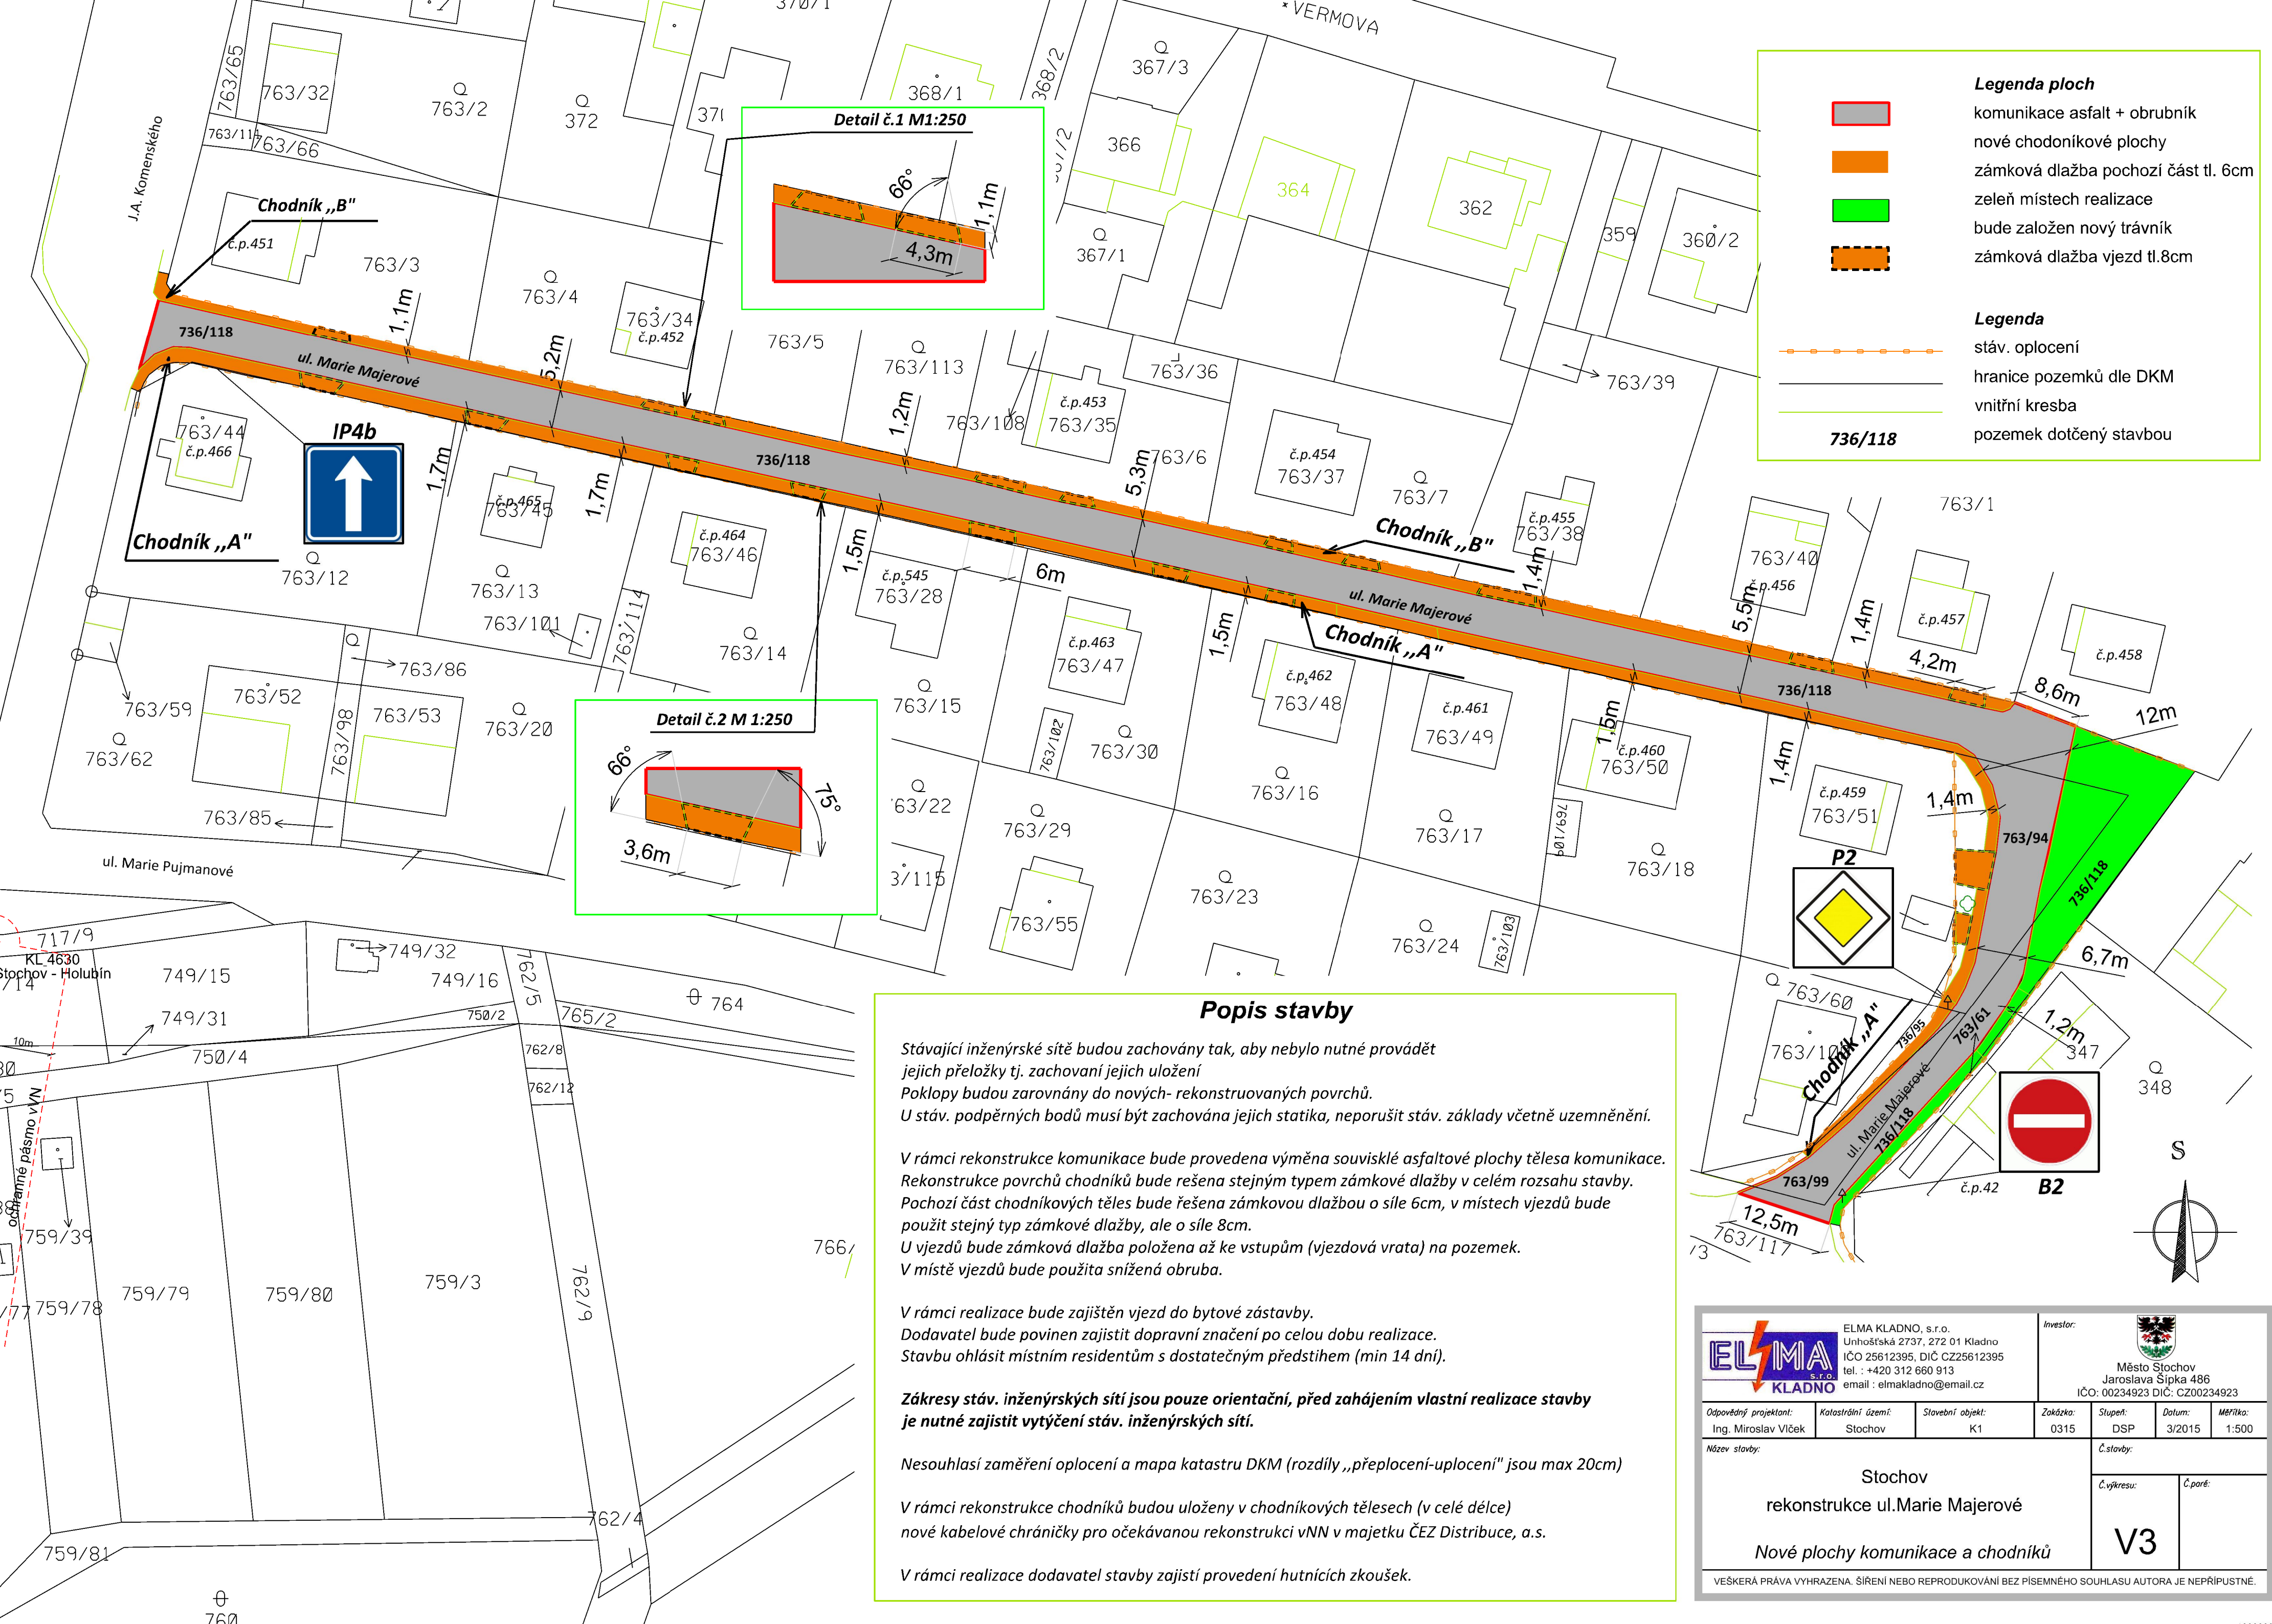

Legenda ploch

komunikace asfalt + obrubník

nové chodníkové plochy

zámková dlažba pochozí část tl. 6cm

zeleň místech realizace

bude založen nový trávník

zámková dlažba vjezd tl.8cm

Legenda

stáv. oplocení

hranice pozemků dle DKM

vnitřní kresba

736/118

pozemek dotčený stavbou

Popis stavby

Stávající inženýrské sítě budou zachovány tak, aby nebylo nutné provádět jejich přeložky tj. zachování jejich uložení
Poklopy budou zarovnaný do nových- rekonstruovaných povrchů.
U stáv. podpěrných bodů musí být zachována jejich statika, neporušit stáv. základy včetně uzemnění.

V rámci rekonstrukce komunikace bude provedena výměna souvislé asfaltové plochy tělesa komunikace.
Rekonstrukce povrchů chodníků bude řešena stejným typem zámkové dlažby v celém rozsahu stavby.
Pochozí část chodníkových těles bude řešena zámkovou dlažbou o síle 6cm, v místech vjezdů bude použit stejný typ zámkové dlažby, ale o síle 8cm.
U vjezdů bude zámková dlažba položena až ke vstupům (vjezdová vrata) na pozemek.
V místě vjezdů bude použita snížená obruba.

V rámci realizace bude zajištěn vjezd do bytové zástavby.
Dodavatel bude povinen zajistit dopravní značení po celou dobu realizace.
Stavbu ohlásit místním residentům s dostatečným předstihem (min 14 dní).

Zákresy stáv. inženýrských sítí jsou pouze orientační, před zahájením vlastní realizace stavby je nutné zajistit vytyčení stáv. inženýrských sítí.

Nesouhlasí zaměření oplocení a mapa katastru DKM (rozdíly „přeplocení-uplocení“ jsou max 20cm)

V rámci rekonstrukce chodníků budou uloženy v chodníkových tělesech (v celé délce)
nové kabelové chráničky pro očekávanou rekonstrukci vNN v majetku ČEZ Distribuce, a.s.

V rámci realizace dodavatel stavby zajistí provedení hutnicích zkoušek.

ELMA

s.r.o.

KLADNO

Ing. Miroslav Vlček

Katastrální území: Stochov

Slavební objekt: K1

Zakázka: 0315

Služba: DSP

Datum: 3/2015

Měřítko: 1:500

Investor:

Město Stochov

Jaroslava Šípka 486

IČO: 00234923 DIČ: CZ00234923

Č. stavby:

Č. výkresu:

Č. paré:

Stochov

rekonstrukce ul. Marie Majerové

Nové plochy komunikace a chodníků

V3

VEŠKERÁ PRÁVA VYHRAZENA. ŠÍŘENÍ NEBO REPRODUKOVÁNÍ BEZ PÍSEMNÉHO SOUHLASU AUTORA JE NEPŘÍPUSTNÉ.