


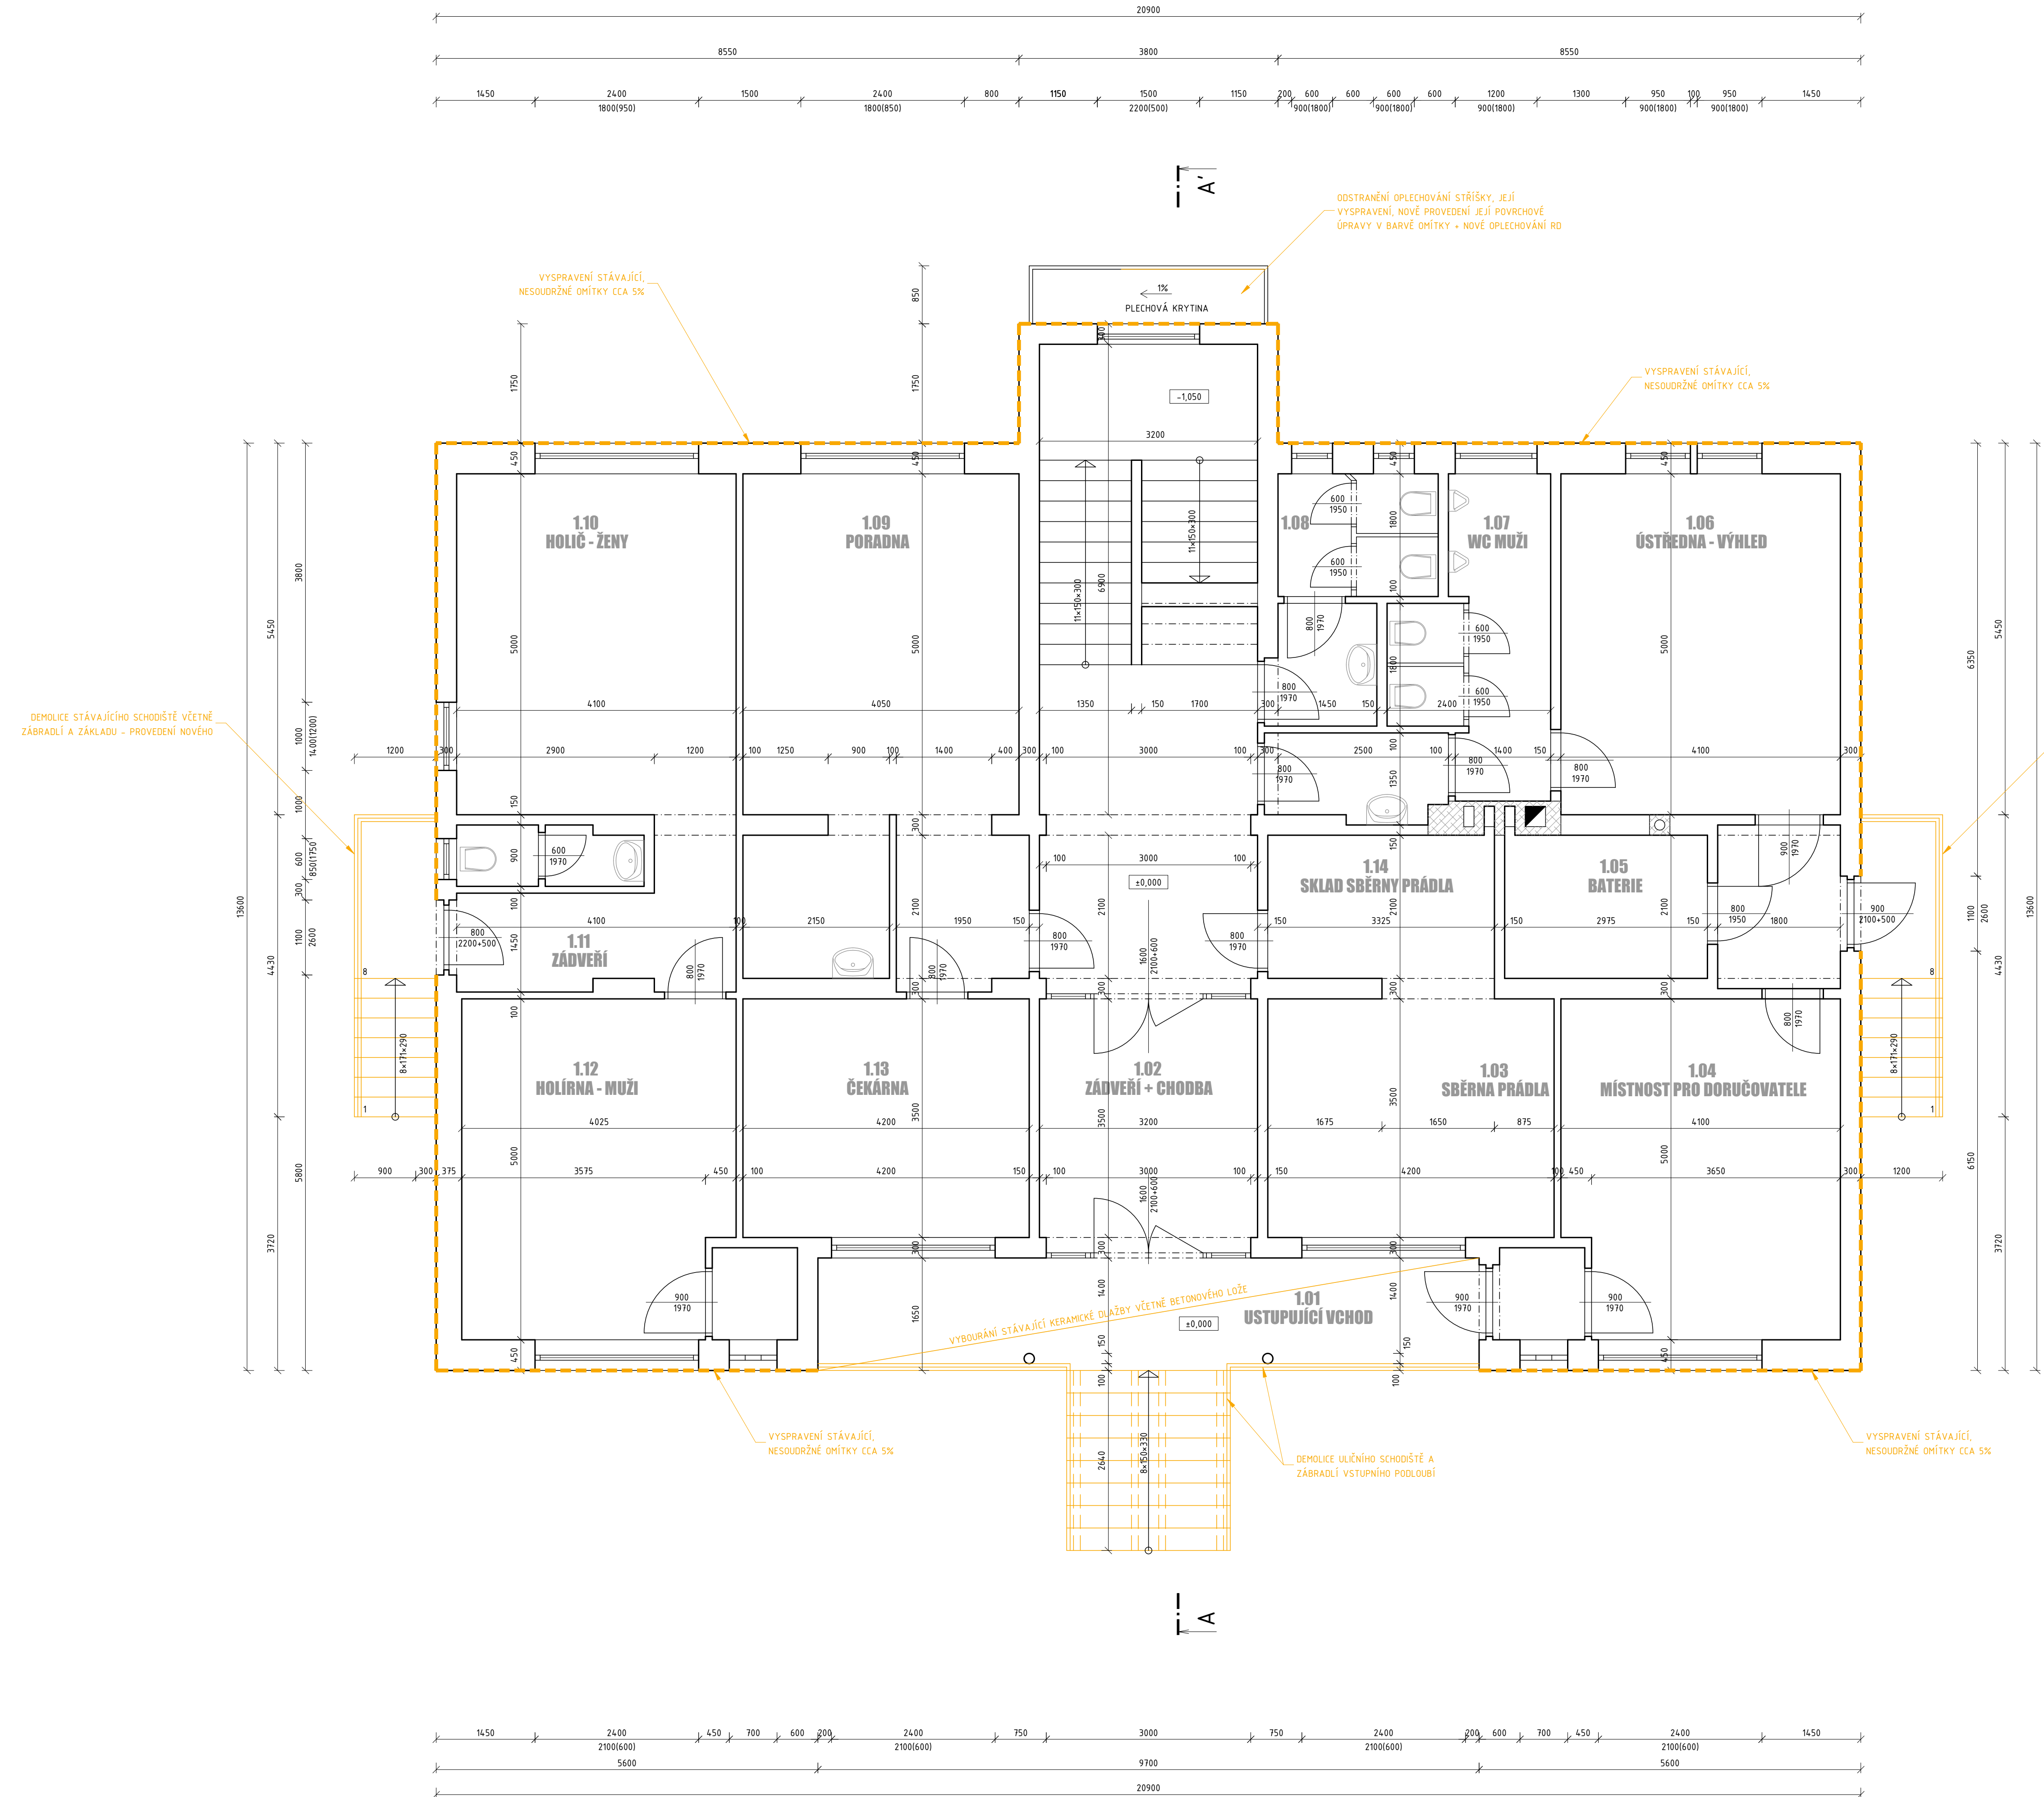

LEGENDA MÍSTNOSTÍ

Č. M.	ÚČEL MÍSTNOSTI	PLOCHA m²	SV. VÝŠKA (mm)
1.01	USTUPUJÍCÍ VCHOD	17,50	3000
1.02	ZÁDVEŘÍ + CHODBA	41,90	3000
1.03	SBĚRNA PŘÁDLA	14,70	3000
1.04	MÍSTNOST PRO DORUČOVATELE	21,50	3000
1.05	BATERIE	6,25	3000
1.06	ÚSTŘEDNA - VÝHLED	20,50	3000
1.07	WC MUŽI S PŘEDSÍNÍ	12,00	3000
1.08	WC ŽENY S PŘEDSÍNÍ	6,90	3000
1.09	PORADNA	29,50	3000
1.10	HOLĚ - ŽENY	20,50	3000
1.11	ZÁDVEŘÍ	9,50	3000
1.12	HOLÍRNA - MUŽI	21,20	3000
1.13	ČEKÁRNA	14,70	3000
1.14	SKLAD SBĚRNÝ PŘÁDLA	6,98	3000

LEGENDA MATERIÁLŮ

	CIHLA PLNÁ PÁLENÁ 20, 30 A 45
	NENOSNÉ CIHELNÉ ZDIVO 10, 15
	KOMÍNOVÉ ZDIVO

DEMOLICE STÁVAJÍCÍHO

SCHODIŠTĚ VČETNĚ ZÁBRADLÍ A
ZÁKLADU - PROVEDENÍ NOVÉHO

VYSRAVENÍ STÁVAJÍCÍ,

NESOUDRŽNÉ OMÍTKY CCA 5%

±0,00 = 334,57 m.n.v.

ARCHTEKT M.A. SVATOPLUK SLÁDEČEK	STATIK	ODPOVĚDNÝ PROJEKTANT PROFES M.A. SVATOPLUK SLÁDEČEK	 STUDIO NEW WORK S.R.O. VRANOVSKÁ 102 614 00 BRNO IČO: 29194610 DIČ: CZ29194610
VYPRACOVAL/A Ing. arch. ZUZANA VLADOVÉ ZBĚLEDOVÁ			
INVESTOR: MÍSTO STAVBY: k.ú. Veverské Knínice (781312), p.č. 3, 4			
STAVEBNÍ ÚŘAD: Rosice	KRAJ: Jihomoravský		
775 124 977	studio@newwork.cz	www.newwork.cz	
FORMÁT	3xA4		
DATUM	7/2025		
STUPEŇ	DPS		
PROFESE	STAVEBNÍ ČÁST		
MĚŘÍTKO	OZN. PROFESÍ	ČÍSLO VÝKRESU	
1:100	D.1	02B	

NOVÉ HLAVNÍ SCHODIŠTĚ A VSTUP
DO OBEČNÍHO ÚŘADU VE VEVERSKÝCH KNÍNICÍCH

PŮDORYS 1.NP - BOURACÍ PRÁCE