


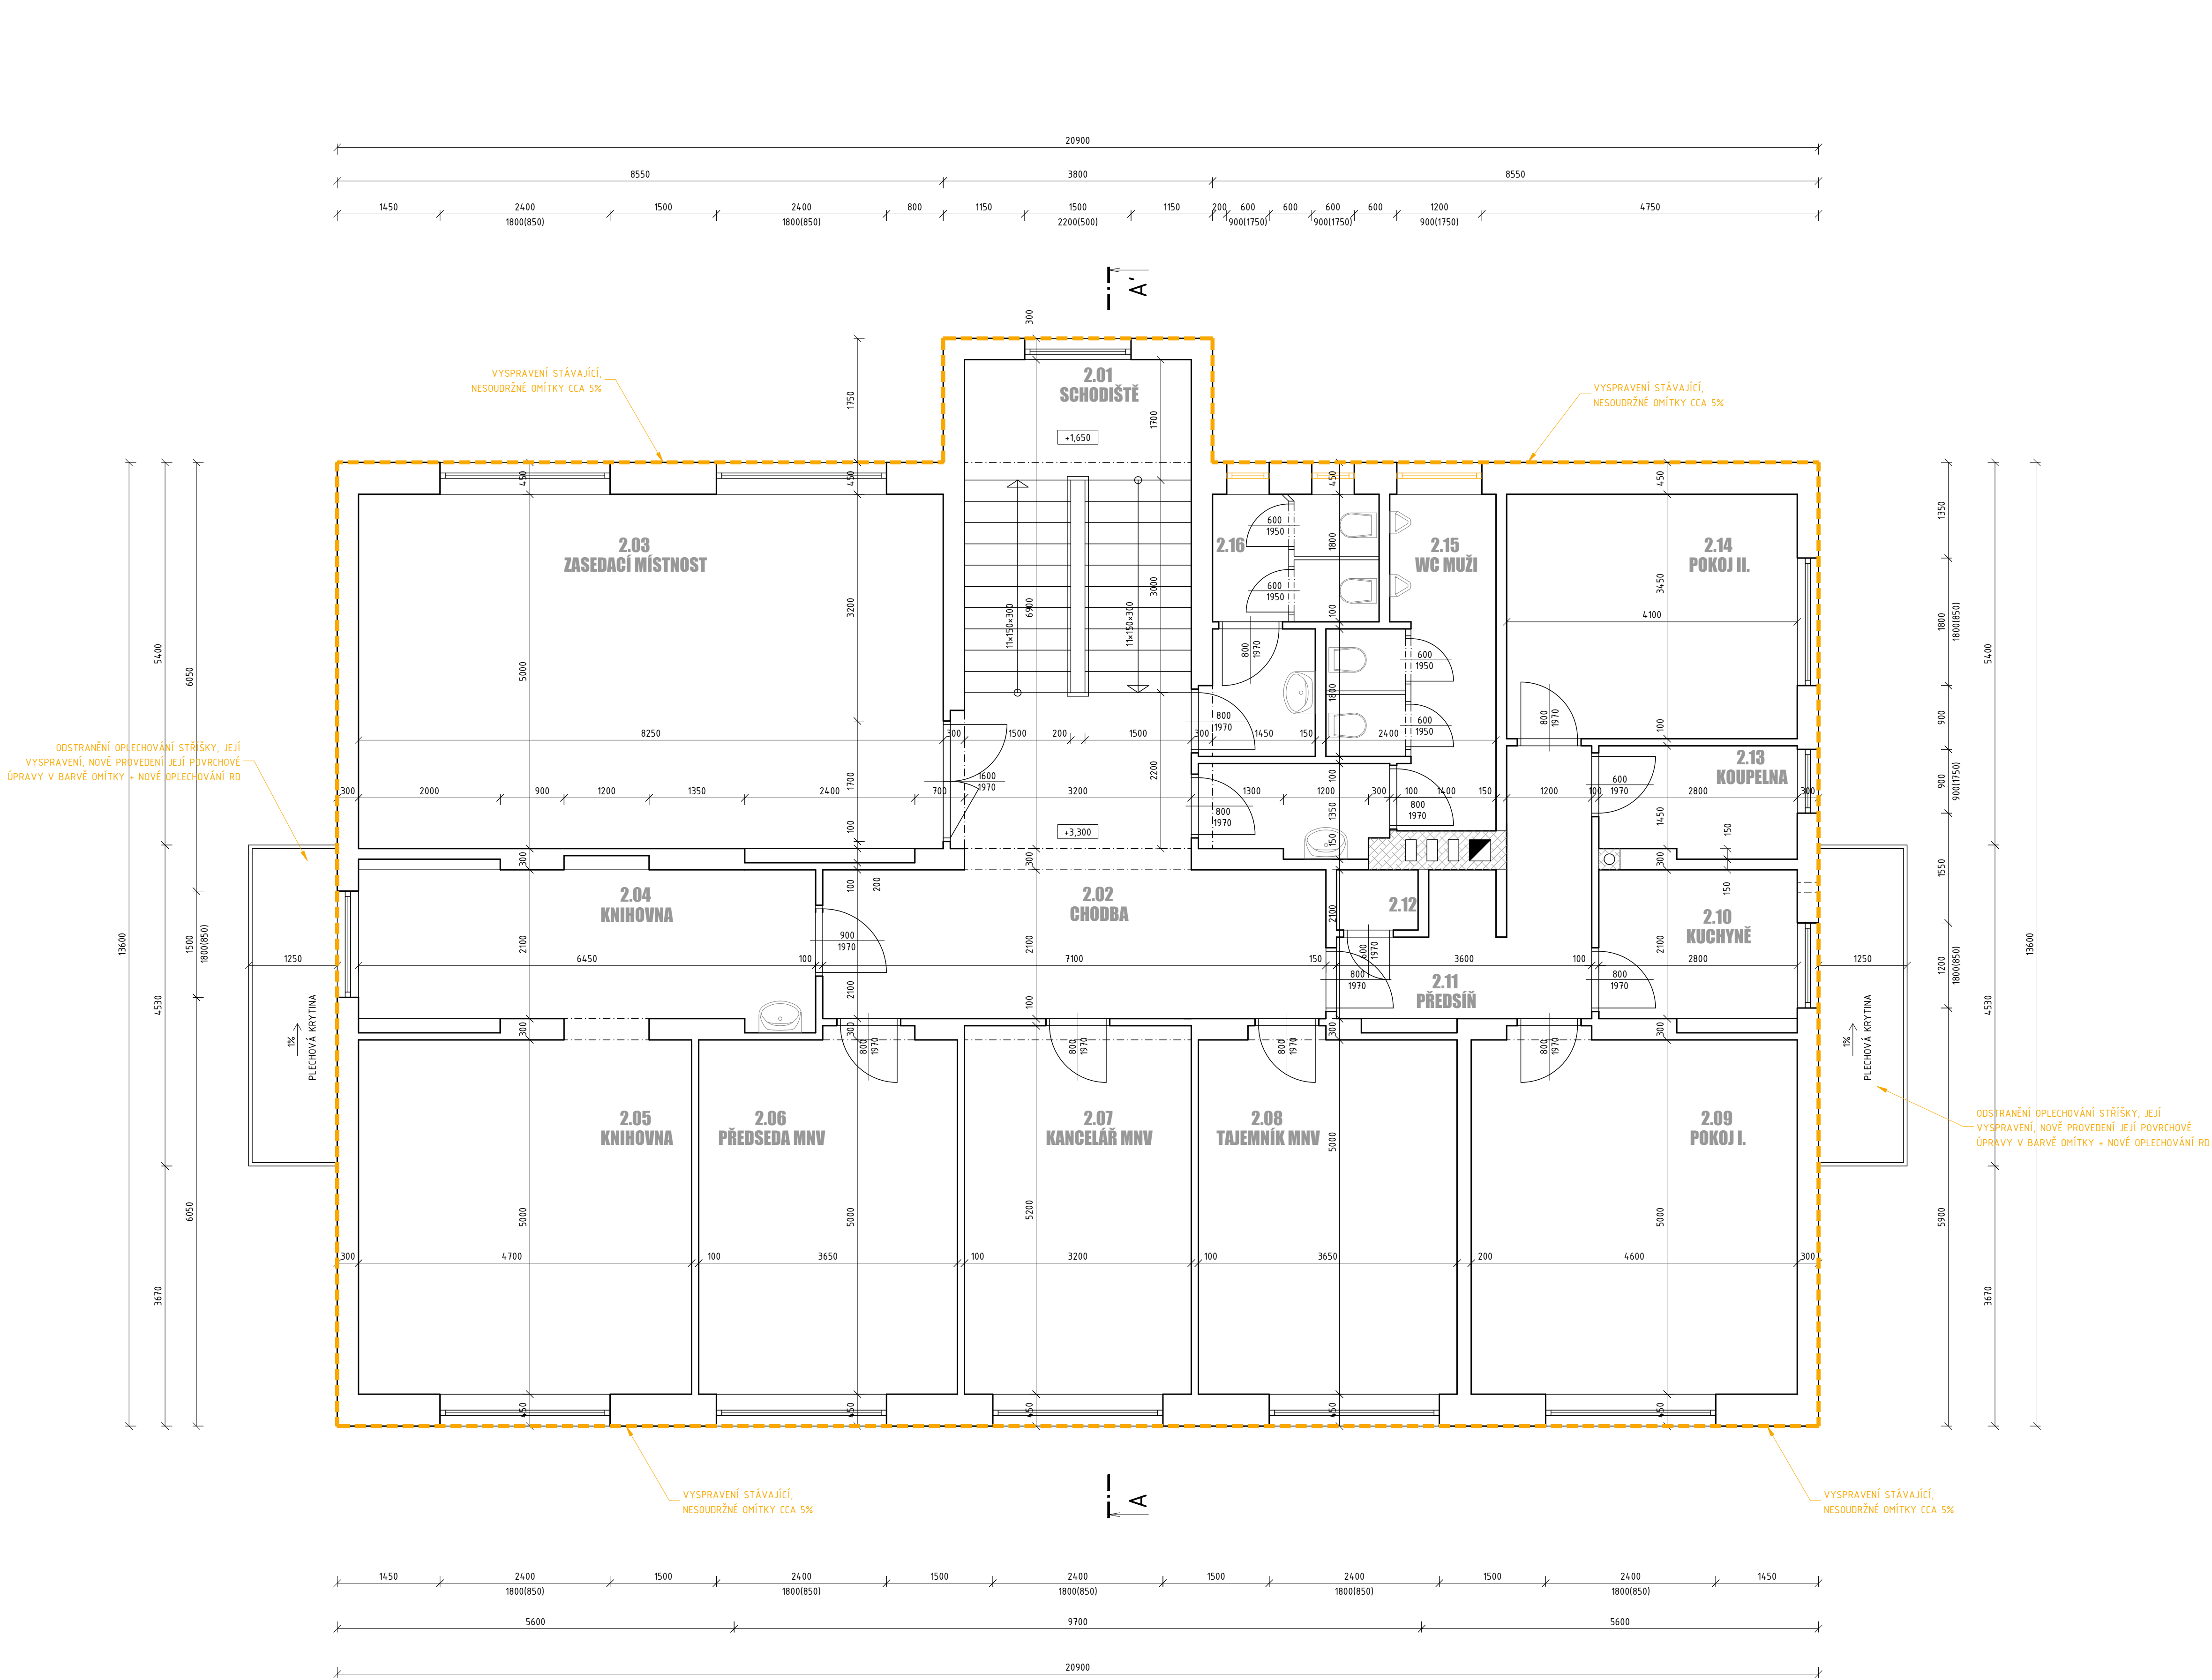

LEGENDA MÍSTNOSTÍ

Č. M.	ÚČEL MÍSTNOSTI	PLOCHA [m²]	SV. VÝŠKA [mm]
2.01	SCHODIŠTĚ	15,04	----
2.02	CHODBA	22,91	3000
2.03	ZASEDACÍ MÍSTNOST	41,25	3000
2.04	KNIHOVNA	13,75	3000
2.05	KNIHOVNA	23,50	3000
2.06	PŘEDSEDA MNV	18,51	3000
2.07	KANCELÁŘ MNV	16,64	3000
2.08	TAJEMNÍK MNV	18,47	3000
2.09	POKOJ I.	23,24	3000
2.10	KUCHYNĚ	5,88	3000
2.11	PŘEDSÍN	8,28	3000
2.12	WC BYTU	0,97	3000
2.13	KOUPELNA	4,32	3000
2.15	POKOJ II.	14,15	3000
2.15	WC MUŽI S PŘEDSÍNÍ	12,00	3000
2.16	WC ŽENY S PŘEDSÍNÍ	6,90	3000

LEGENDA MATERIÁLŮ

	CIHLA PLNÁ PÁLENÁ 20, 30 A 45
	NENOSNÉ CIHELNÉ ZDIVO 10, 15
	KOMÍNOVÉ ZDIVO

±0,00 = 334,57 m.n.v

ARCHTEKT M.A. SVATOPLUK SLÁDEČEK VYPRACOVAL/A Ing. arch. ZUZANA VLKOVÉ ZBĚLLOVÁ	STATIK	ODPOVĚDNÝ PROJEKTANT PROFESE M.A. SVATOPLUK SLÁDEČEK	NEW STUDIO NEW WORK S.R.O. VRANOVSKÁ 102 614 00 BRNO IČO: 29194610 DIČ: CZ29194610
INVESTOR: obec Veverské knínice	MÍSTO STAVBY: k.ú. Veverské knínice (781312), p.č. 3, 4	STAVEBNÍ ÚŘAD: Rosice	KRAJ: Jihomoravský
FORMÁT 3xA4	DATUM 7/2025	STUPEŇ DPS	PROFESÍ STAVEBNÍ ČÁST
MĚŘÍTKO 1:100	OZN. PROFESÍ D.1	ČÍSLO VÝKRESU 038	