


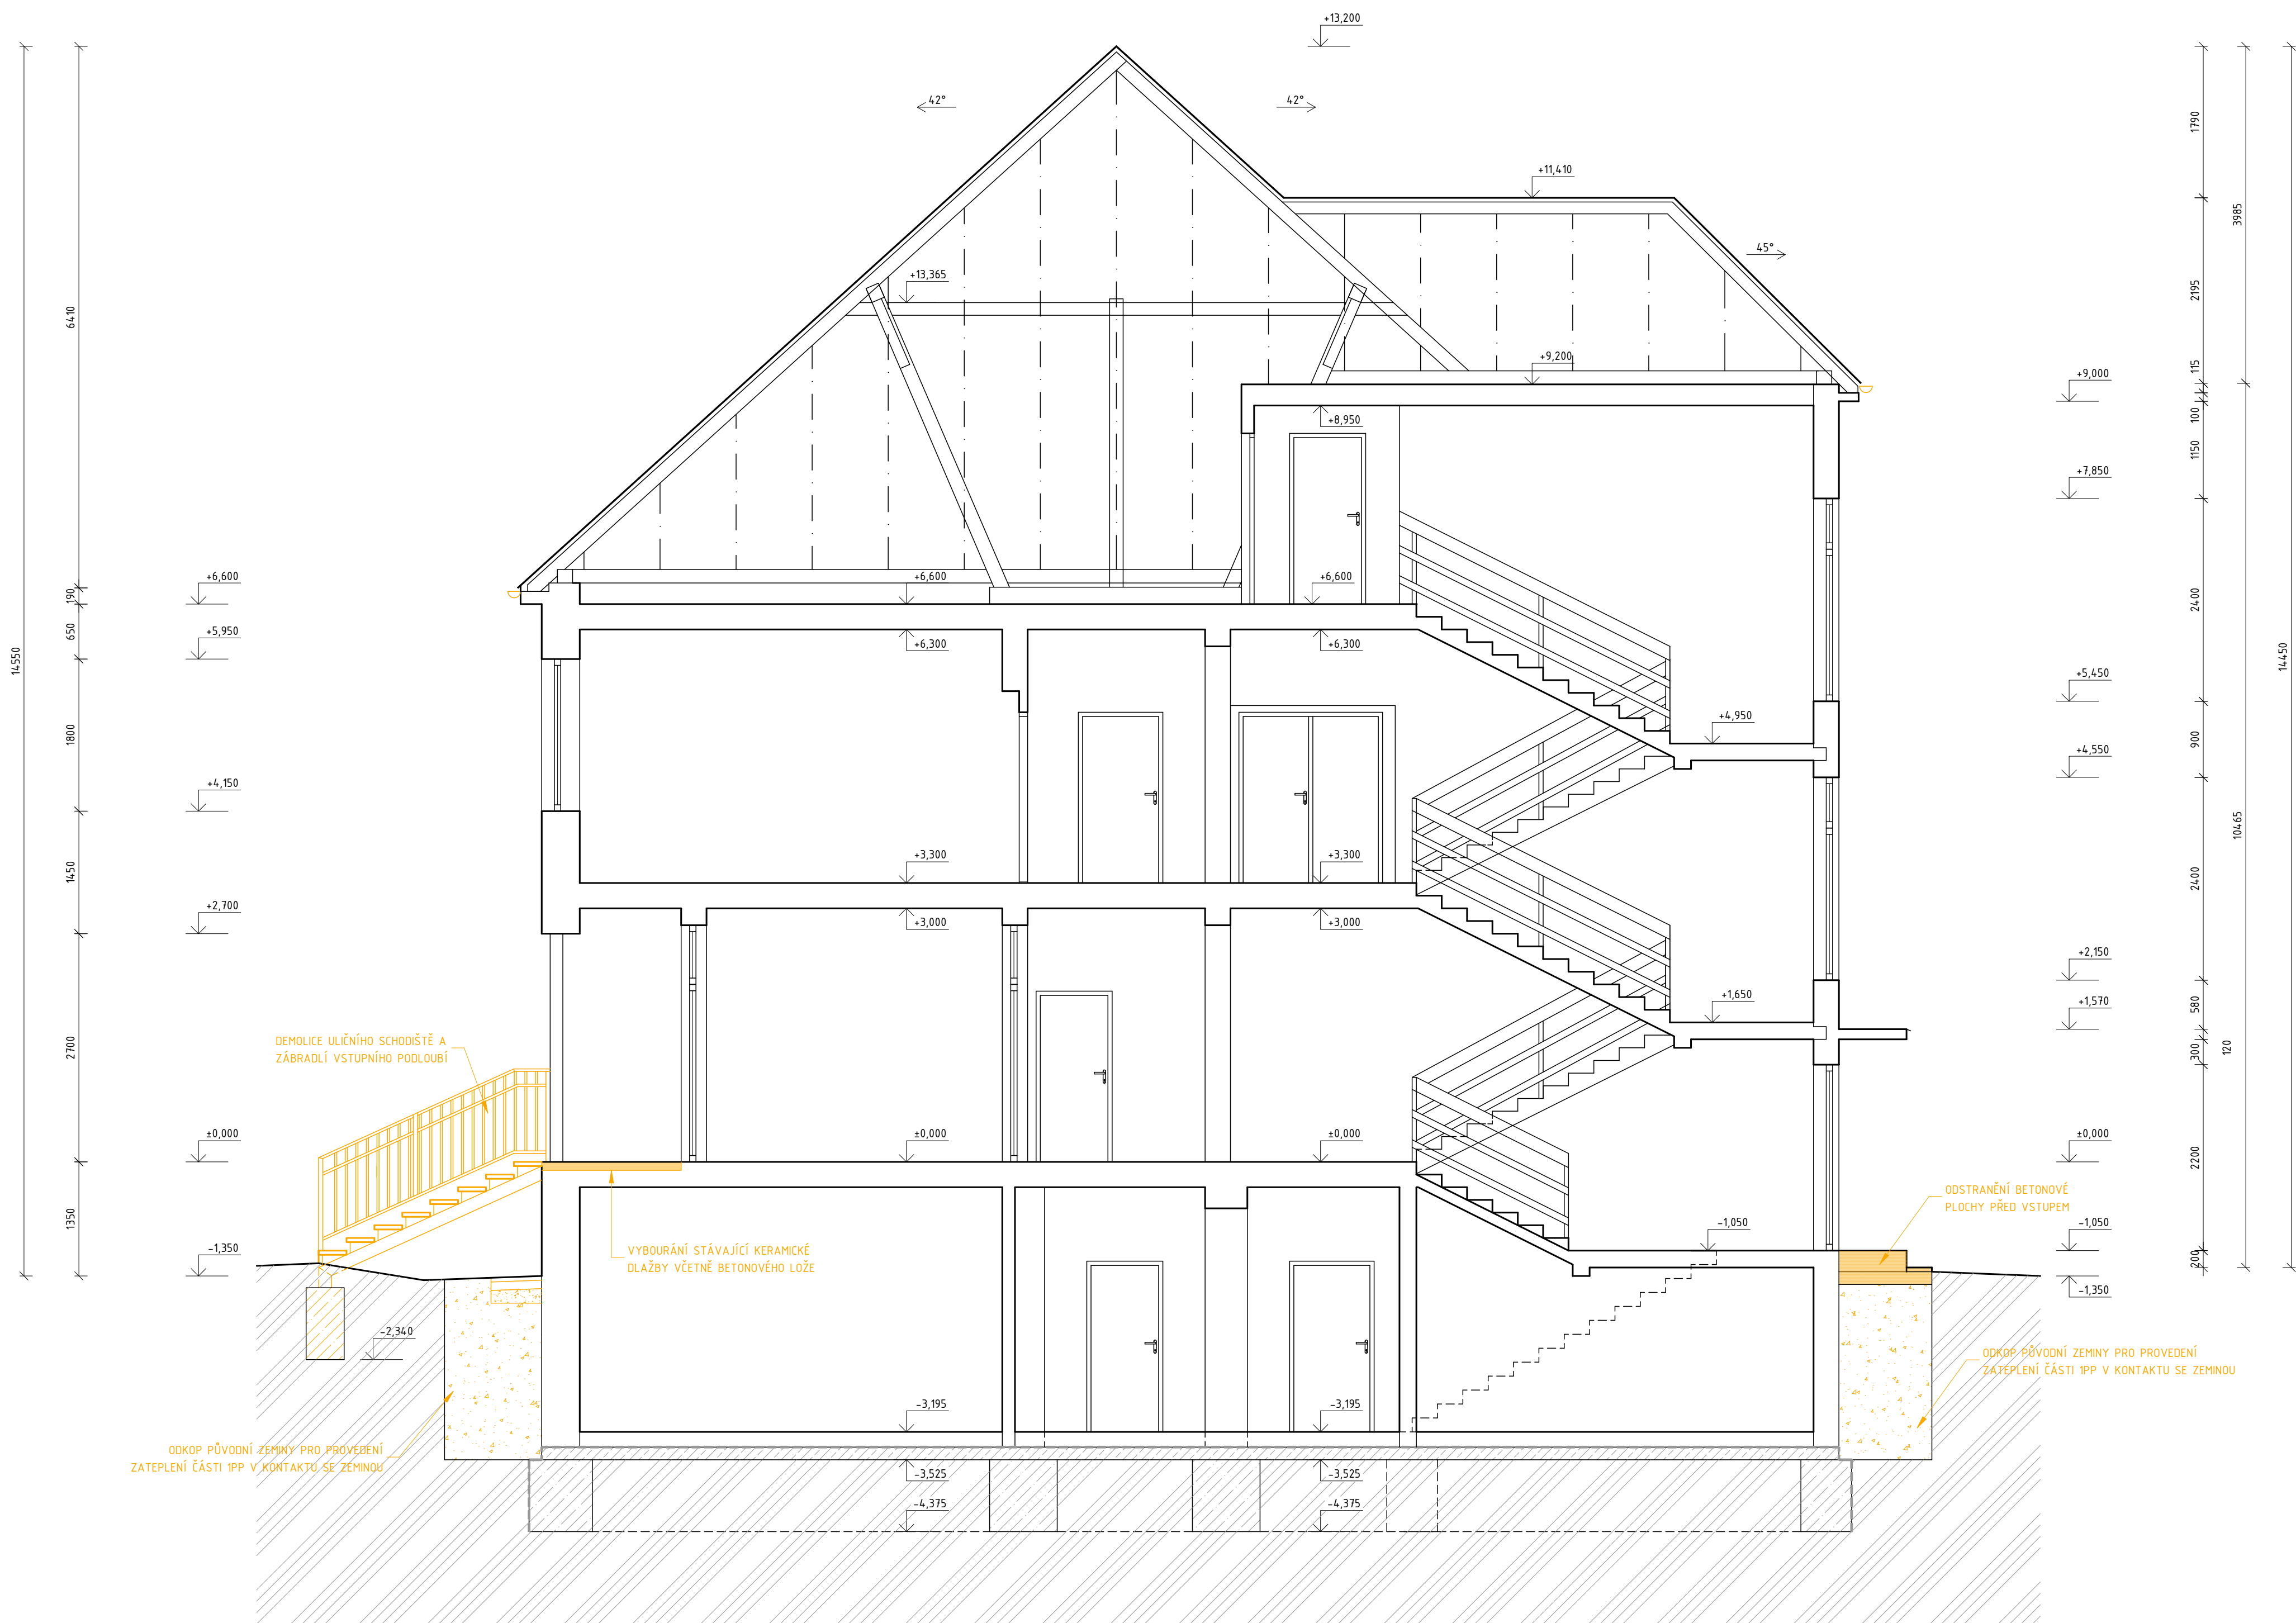

LEGENDA MATERIÁLŮ

- CIHLA PLNÁ PÁLENÁ 20, 30 A 45
- NENOSNÉ CIHELNÉ ZDIVO 10, 15
- KOMÍNOVÉ ZDIVO
- TEPELNÁ IZOLACE KONKRÉTNĚ VIZ D.1.1-02_SKLADBY KONSTRUKCÍ
- TEPELNÁ IZOLACE KONKRÉTNĚ VIZ D.1.1-02_SKLADBY KONSTRUKCÍ
- HYDROIZOLACE / PAROZÁBRANA KONKRÉTNĚ VIZ D.1.1-02_SKLADBY KONSTRUKCÍ
- ŽELEZOBETONOVÁ KONSTRUKCE
- ZÁKLADOVÁ DESKA, STROPY, VĚNCE, TVÁRNICE ZTRACENÉHO BEDNĚNÍ
- PROSTÝ BETON C16/20
- ZEMINA NASYPANÁ
- ZEMINA PŮVODNÍ

±0,00 = 334,57 m.n.v			
ARCHITEKT M.A. SVATOPLUK SLÁDEČEK VYPRACOVAL/A Ing. arch. ZUZANA VLKOVÉ ZBĚLLOVÁ	STATIK	ODPOVĚDNÝ PROJEKTANT PROFESE M.A. SVATOPLUK SLÁDEČEK	NEW WORK STUDIO NEW WORK S.R.O. VRANOVSKÁ 102 614 00 BRNO IČO: 29194610 DIČ: CZ29194610
INVESTOR: obec Veverské knínice	MÍSTO STAVBY: k.ú. Veverské knínice (781312), p.č. 3, 4	STAVEBNÍ ÚŘAD: Rosice	
		KRAJ: Jihomoravský	
		715 124 973 studio@newwork.cz www.newwork.cz	
NOVÉ HLAVNÍ SCHODIŠTĚ A VSTUP DO OBCENÍHO ÚŘADU VE VEVERSKÝCH KNÍNICÍCH		FORMÁT 3xA4	
		DATUM 7/2025	
		STUPEŇ DPS	
		PROFESE STAVEBNÍ ČÁST	
ŘEZ - BOURACÍ PRÁCE		MĚŘÍTKO 1:100	OZN. PROFESÍ D.1
			ČÍSLO VÝKRESU 04B