


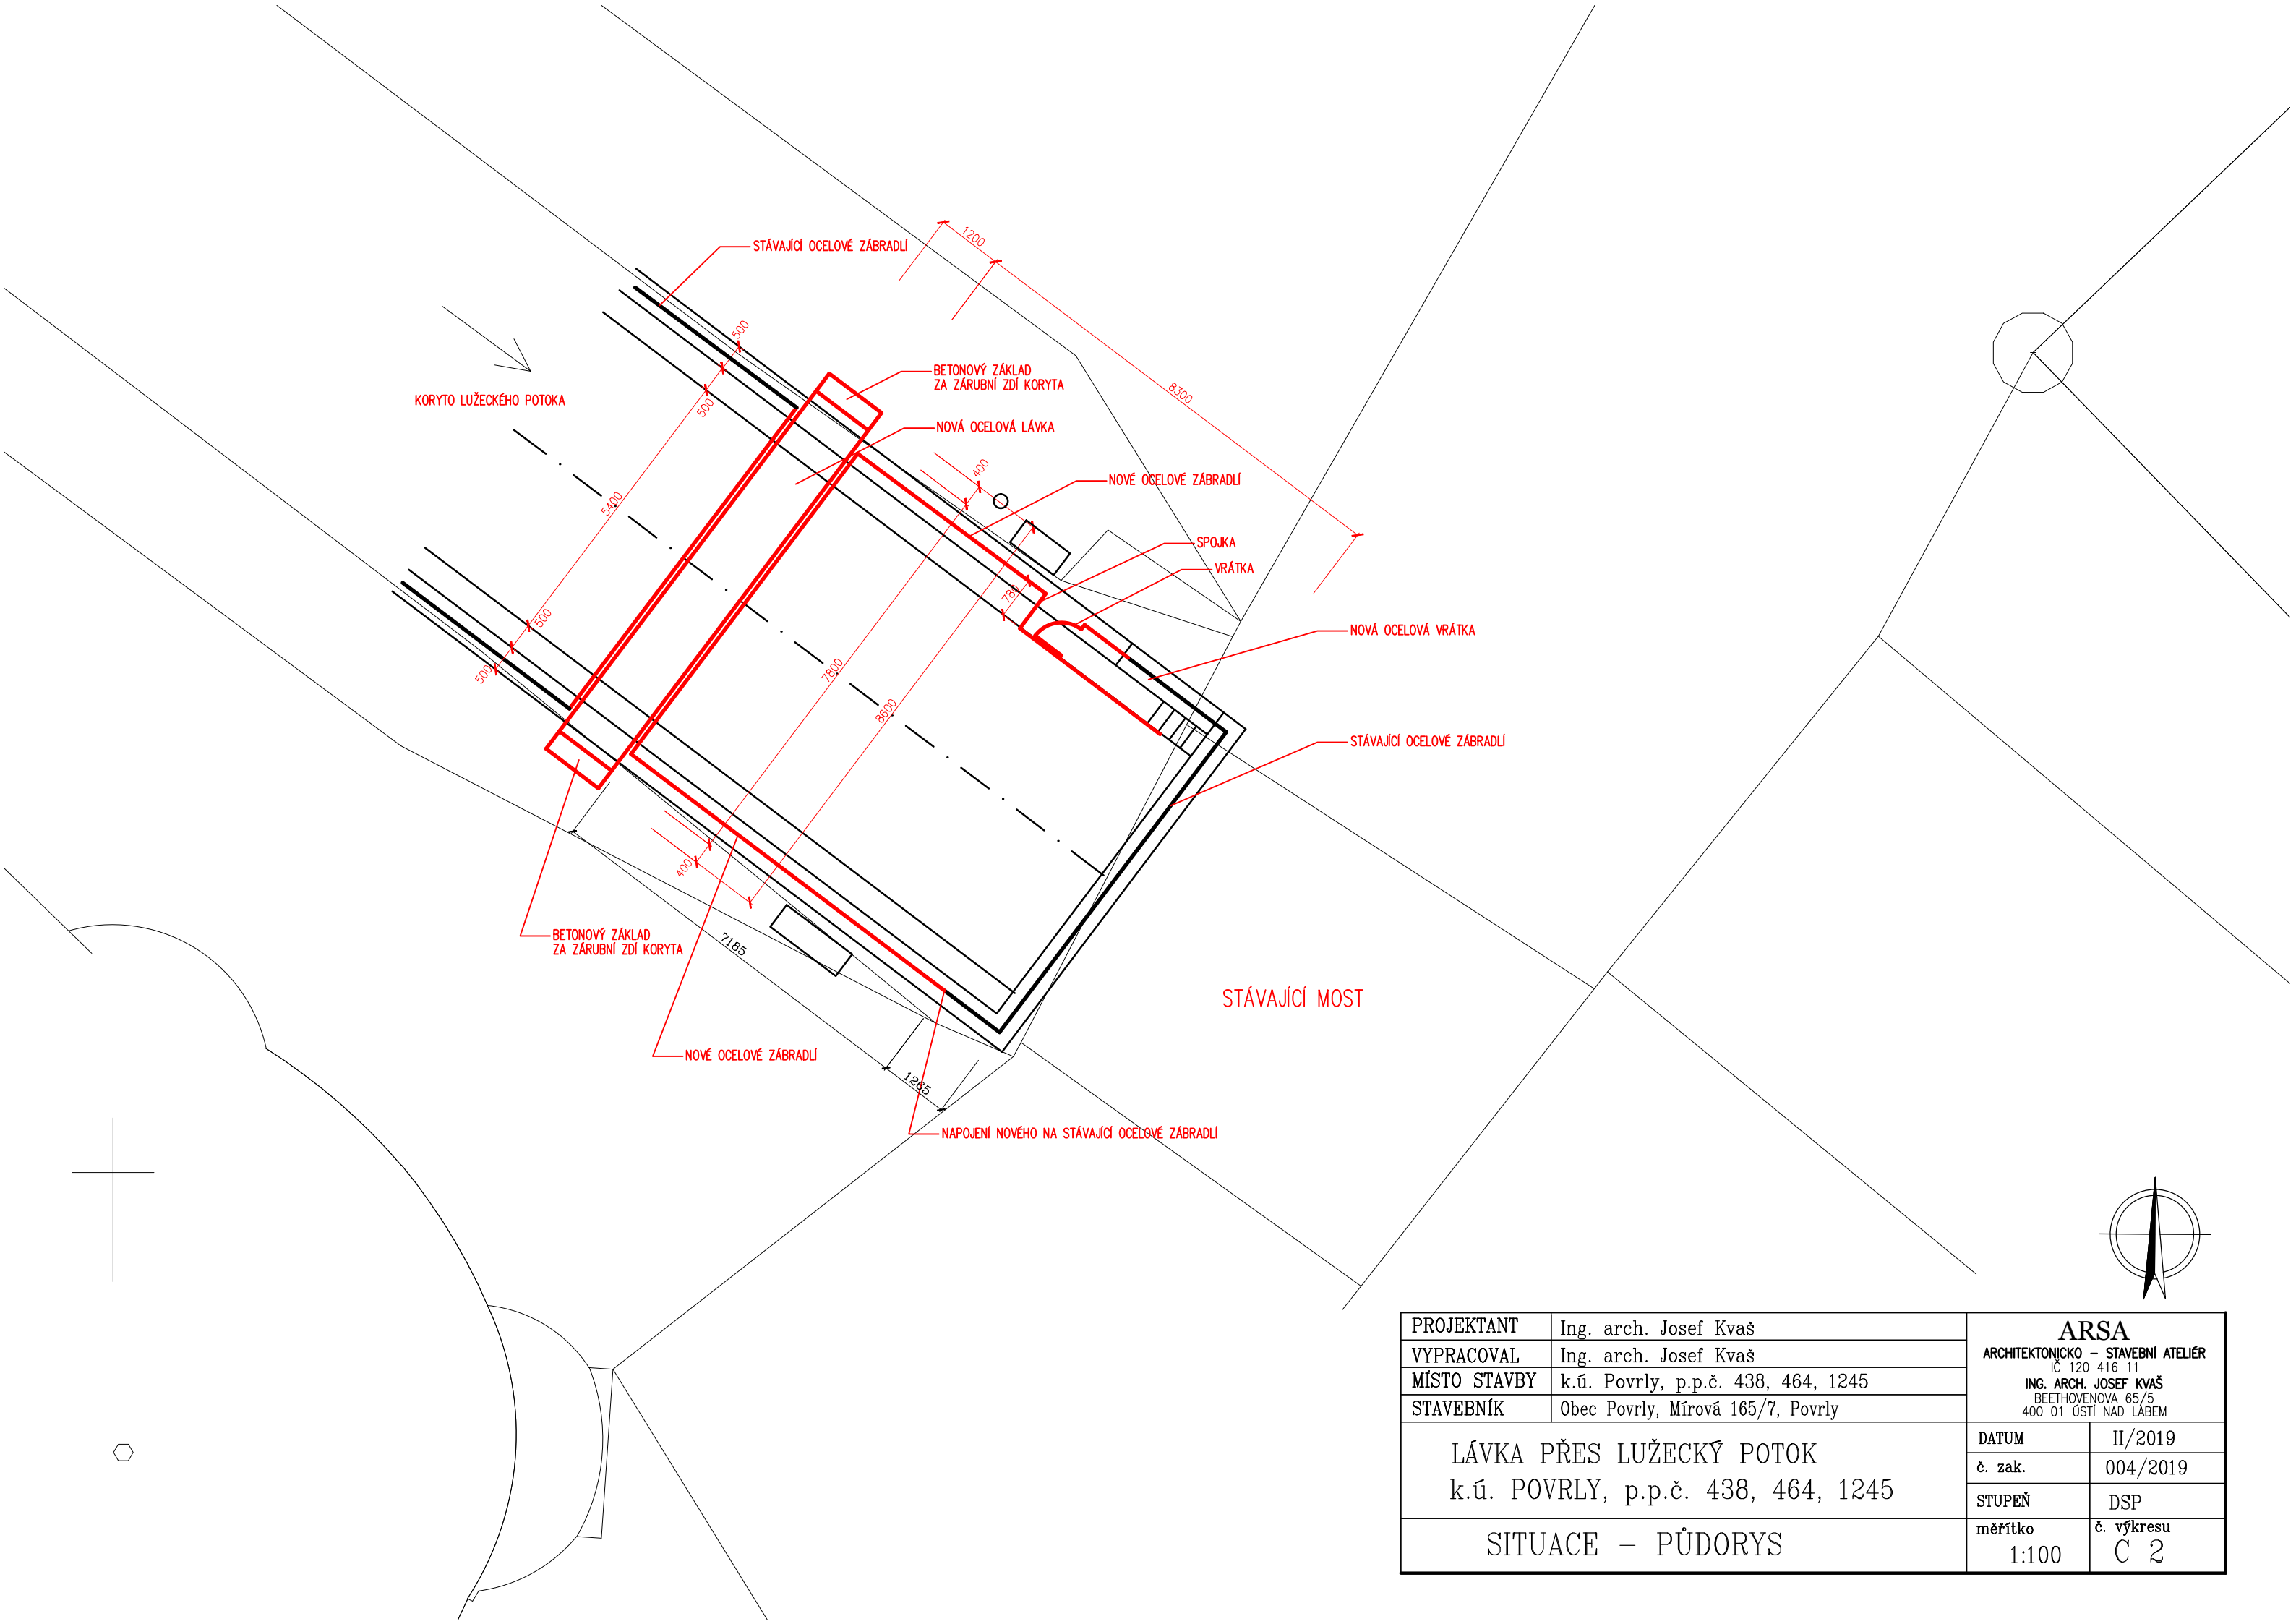

|                                                                |                                    |   |            |
|----------------------------------------------------------------|------------------------------------|---|------------|
| PROJEKTANT                                                     | Ing. arch. Josef Kvaš              | <b>ARSA</b><br>ARCHITEKTONICKO – STAVEBNÍ ATELIER<br>IČ 120 416 11<br>ING. ARCH. JOSEF KVAŠ<br>BEETHOVENOVA 65/5<br>400 01 ÚSTÍ NAD LABEM |            |
| VYPRACOVAL                                                     | Ing. arch. Josef Kvaš              |   |            |
| MÍSTO STAVBY                                                   | k.ú. Povrly, p.p.č. 438, 464, 1245 |   |            |
| STAVEBNÍK                                                      | Obec Povrly, Mírová 165/7, Povrly  |   |            |
| LÁVKA PŘES LUŽECKÝ POTOK<br>k.ú. POVRLY, p.p.č. 438, 464, 1245 |                                    | DATUM   | II/2019    |
|                                                                |                                    | č. zak.   | 004/2019   |
|                                                                |                                    | STUPEŇ   | DSP        |
|                                                                |                                    | měřítko   | č. výkresu |
| SITUACE – PŮDORYS                                              |                                    | 1:100   | C 2        |