


ŘEZ 1
1 : 50

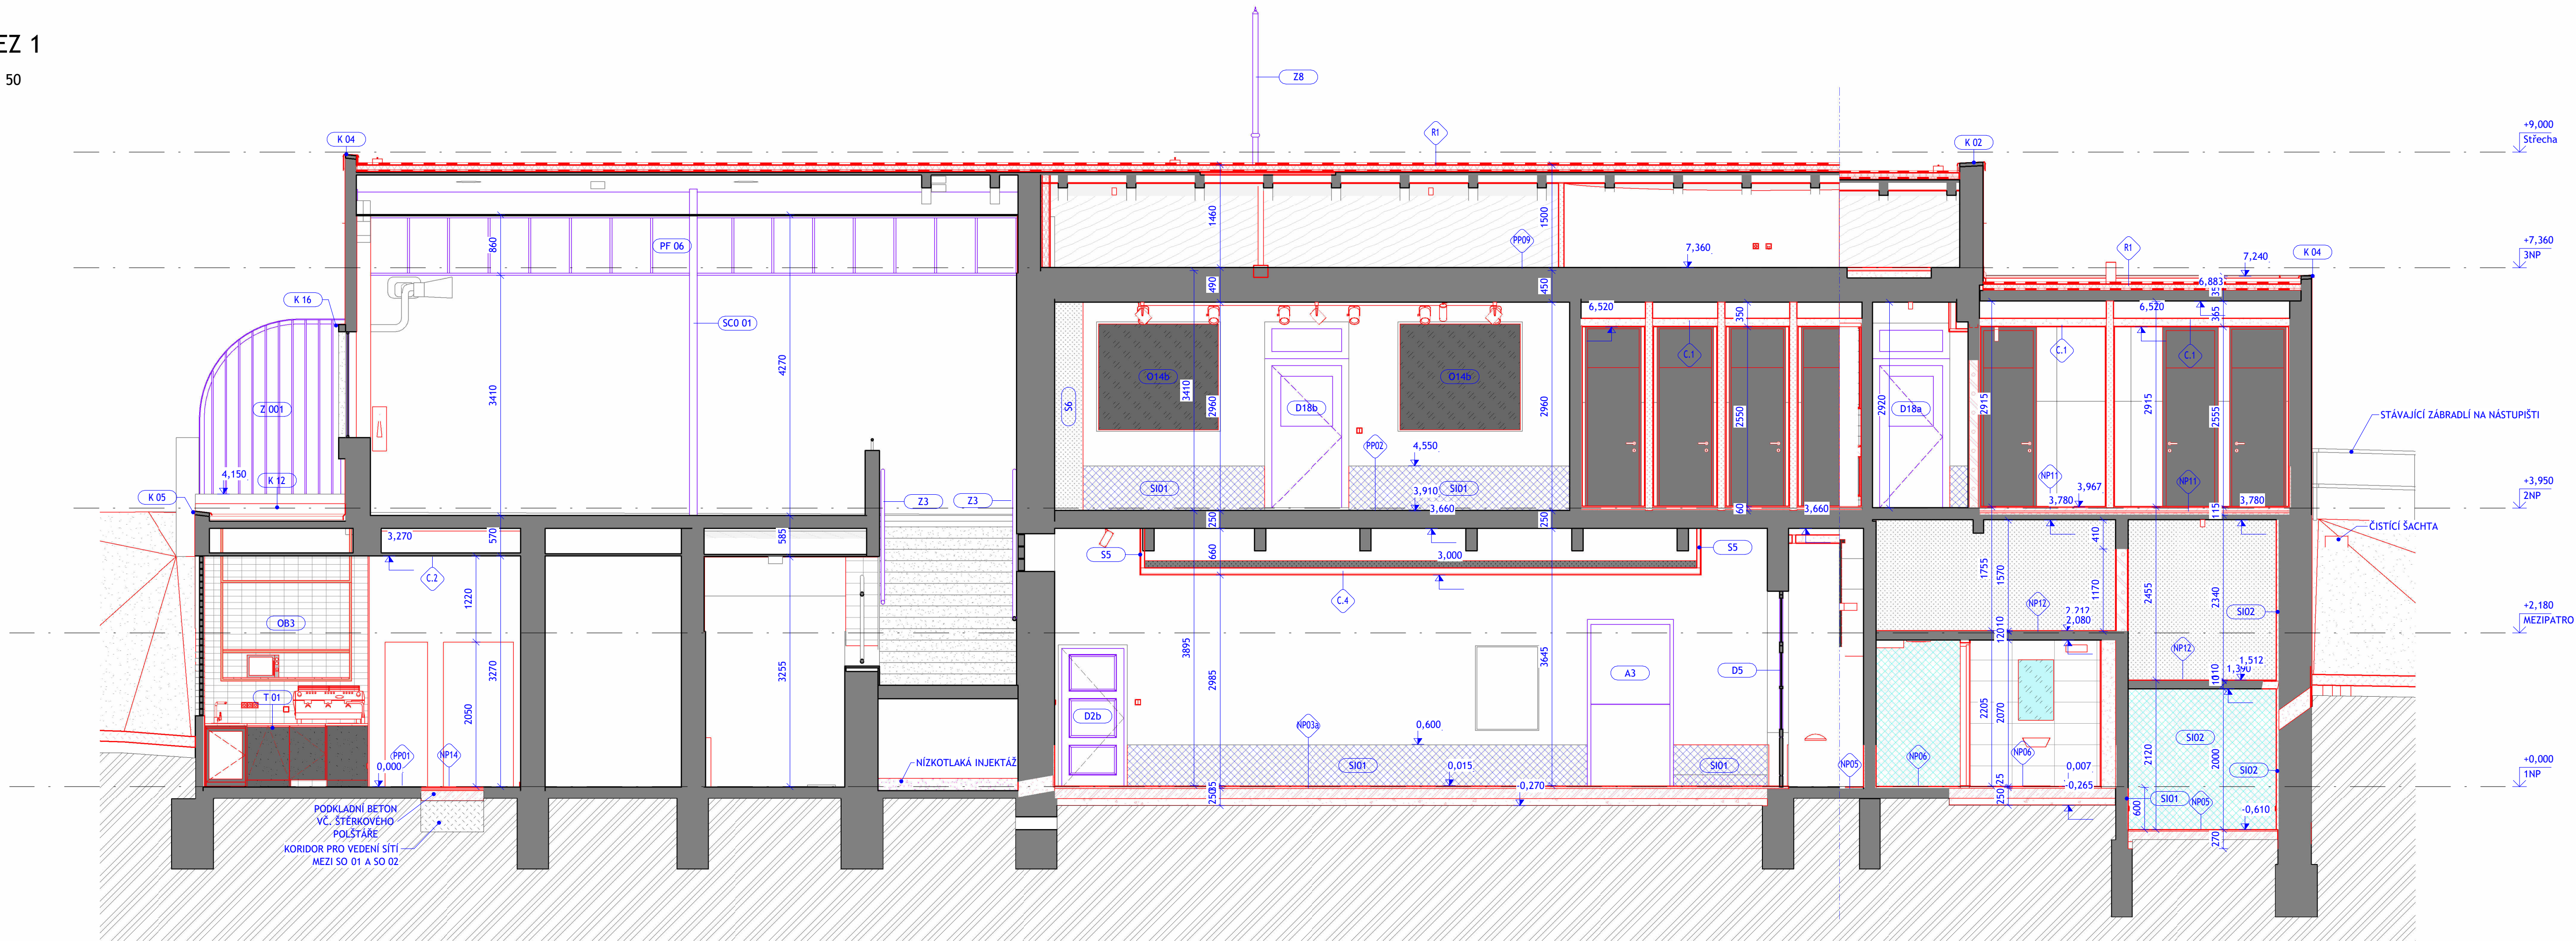

LEGENDA MATERIÁLŮ

- STÁVAJÍCÍ KONSTRUKCE
- NOVÉ KONSTRUKCE
- REPASE STÁVAJÍCÍCH KONSTRUKCÍ
- ZDIVO Z PLYNOSILKÁTOVÝCH TVÁŘNIC
- SÁDROKARTONOVÁ PŘÍČKA
- IZOLACE PIR
- BETON PROSTÝ
- ŽELEZOBETON
- TEPELNĚIZOLAČNÍ POROBETONOVÁ DESKATL, 80 mm
- DEKLAROVANÁ HODNOTA $\lambda \leq 0,042 \text{ W}\cdot\text{m}^{-1}\cdot\text{K}^{-1}$
- ZÁSPY
- ŠTĚRKOVÝ OBSYP/PODSYP
- ROSTLÝ TERÉN
- HYDROIZOLACE

SANACE - LEGENDA

- NÍZKOTLAKÁ INJEKTÁŽ (DO 10 bar)
- SE01 - POLYMEROVÁ HYDROIZOLAČNÍ ŠTĚRKA VČ. NOPOVÉ FÓLIE
- SE02 - POLYMEROVÁ HYDROIZOLAČNÍ ŠTĚRKA VČ. OCHRANY GEOTEXTILIÍ
- SE03 - POLYMEROVÁ HYDROIZOLAČNÍ ŠTĚRKA VČ. KRYTÍ IZOLACÍ XPS TL. 60 mm
- SI01 - INTERIÉROVÁ SANAČNÍ OMÍTKA (VÝŠKA CCA 600 mm NAD UPRAVENOU PODLAHU)
- SI02 - POLYMEROVÁ HYDROIZOLAČNÍ ŠTĚRKA + SANAČNÍ OMÍTKA
- SI03 - SANAČNÍ PLNOPLOŠNÝ POSTŘÍK

ODKOP (KÓTA URČUJE DNO VÝKOPU)

POZNÁMKA:
BLIŽŠÍ TECHNICKÁ SPECIFIKACE SKLADEB SEx a SIx VIZ. A5 700 SANACE VLHKOSTI - TECHNICKÁ ZPRÁVA

LEGENDA ZNAČENÍ

- STÁVAJÍCÍ KONSTRUKCE
- NOVÉ KONSTRUKCE
- DEMOLOVANÉ PŮVODNÍ KONSTRUKCE
- DEMOLOVANÉ NEPŮVODNÍ KONSTRUKCE
- REPAŠOVANÉ PRVKY

GENERÁLNÍ PROJEKTANT: ATELIÉR VELEHRADSKÝ Vystavěné 1, 603 00, Brno / IČ: 292 63 140 / ateliervelehradsky.cz / +420 547 221 936		SCHEMA OBJEKTU: 		Č. PARÉ: AUTORIZACE:	
NÁZEV AKCE: Informační centrum nádraží Teplice nad Bečvou, rekonstrukce a dostavba - projektová dokumentace		ODPOVĚDNÝ PROJEKTANT: Ing. arch. Tomáš Velehradský		DATUM: 2022-10-14	
STAVEBNÍK: Město Hranice, Pernštejnské nám. 1, 753 01, Hranice		HLAVNÍ INŽENÝR PROJEKTU: Ing. Karel Cihlář		FORMÁT: 420 x 900	
MÍSTO STAVBY: U Teplíc 552, 75 301 Hranice I-Město Olomoucký kraj		VYPRACOVAL: Ing. Jan Trčka Ing. Jan Michal		STUPĚŇ PO: DOKUMENTACE PRO PROVÁDĚNÍ STAVBY	
SUBORDINÁTEL: Ateliér Velehradský, s. r. o.				STAVEBNÍ OBJEKT: OBJEKT INFORMAČNÍHO CENTRA, OBJEKT OBČERSTVENÍ	
				ČÁST PO: DOKUMENTACE OBJEKTŮ	
				PROFESNÍ ČÁST: ARCHITEKTONICKO-STAVEBNÍ ŘEŠENÍ	
				ČÍSLO REVIZE:	