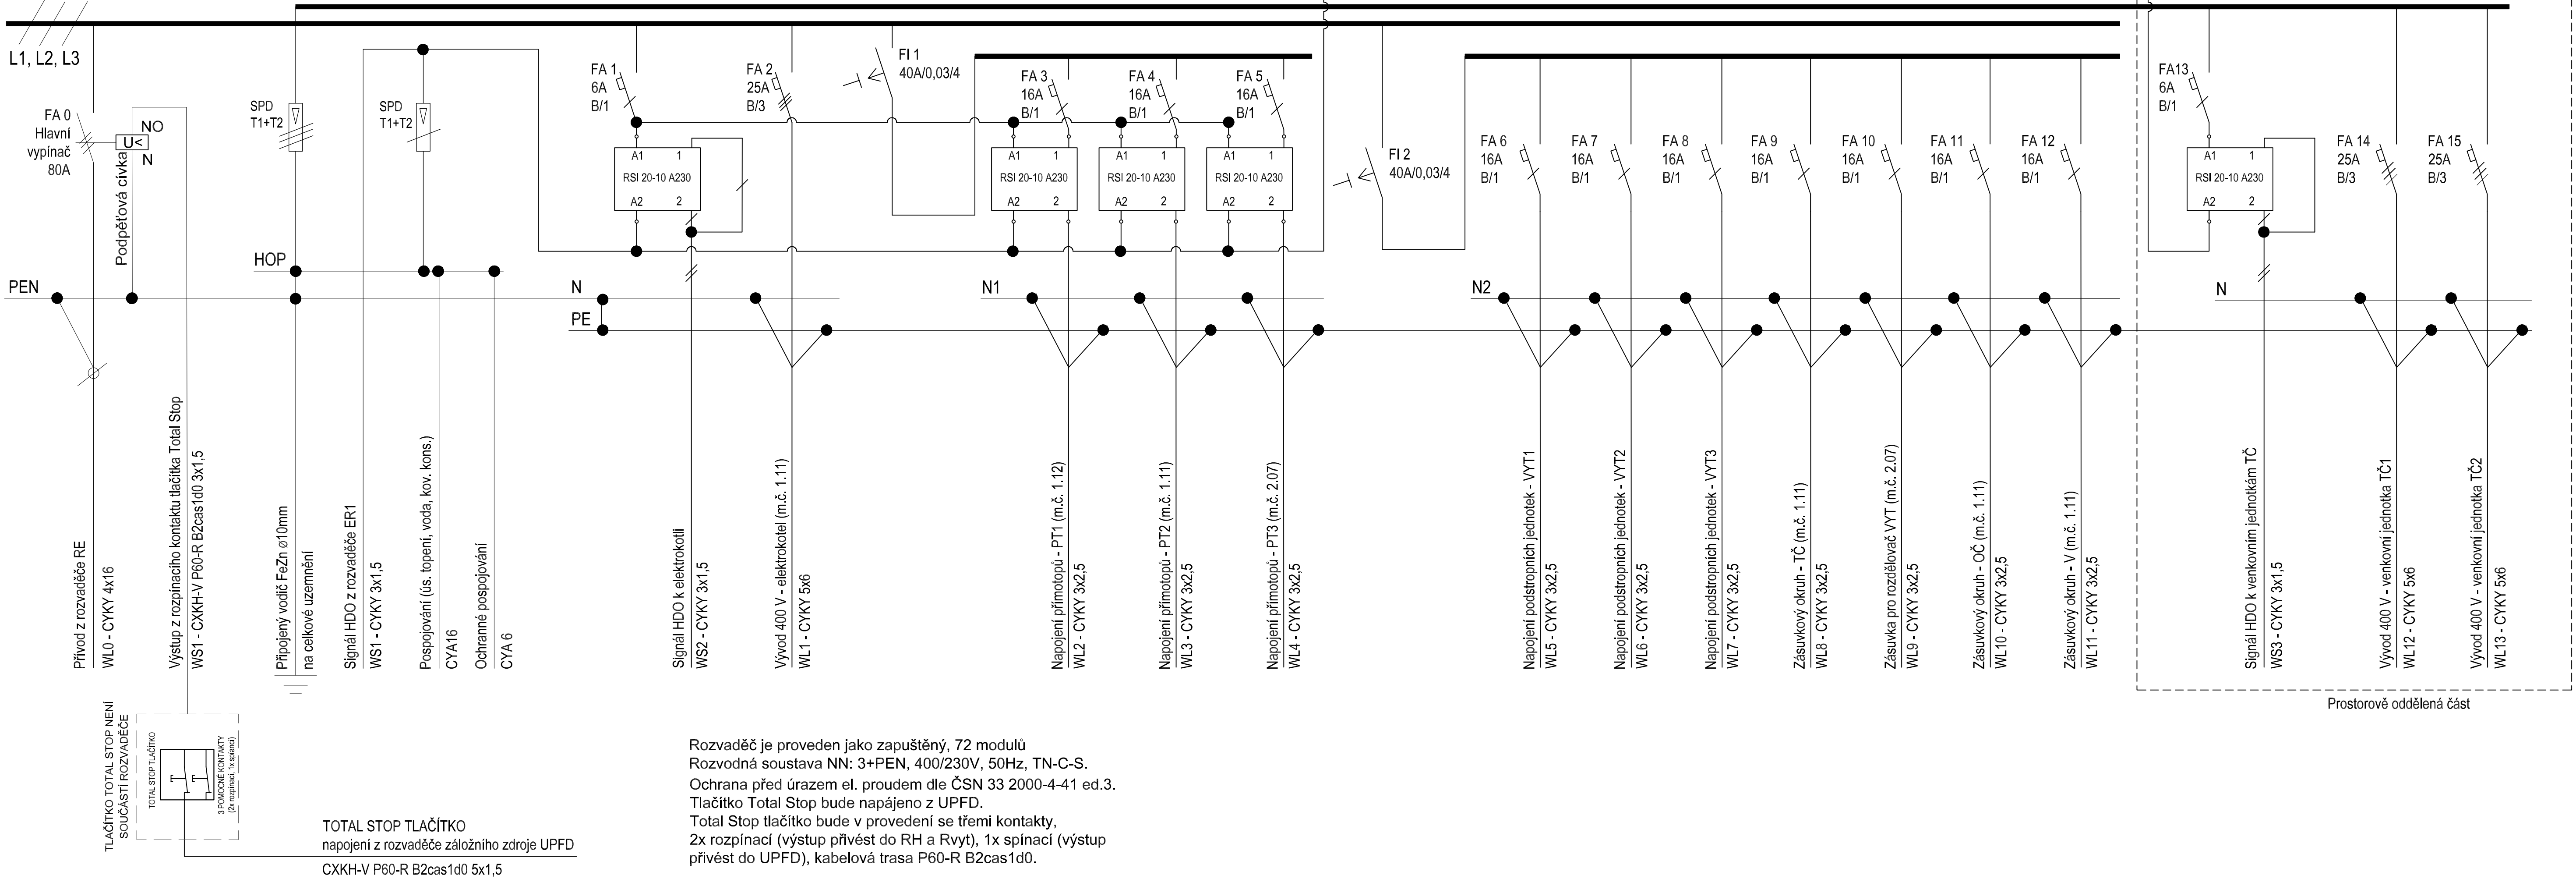

 



Rozvaděč vytápění - Rvyt
3x400/230V, 50 Hz, TN-C-S



| | | | | | | | | | | | |
|--|---|---|--------------------|------------------|--|----------|---|---------|------------|-----------|--------|
| GENERÁLNÍ PROJEKTANT: <div></div> Výstaviště 1, 603 00, Brno / IČ: 292 63 140 / atelier@velehradsky.cz / +420 547 221 936 | | SCHEMA OBJEKTU: <div></div> | | Č. PÁŘE: | AUTORIZACE: | | | | | | |
| NÁZEV AKCE: | Informační centrum nádraží Teplice nad Bečvou, rekonstrukce a dostavba - projektová dokumentace | ODPOVĚDNÝ PROJEKTANT: | Ing. Tomáš Novotný | DATUM: | 2022-01-14 | MĚŘÍTKO: | - | FORMÁT: | 297 x 1050 | POČET AR: | 5 x A4 |
| STAVEBNÍK: | Město Hranice, Pernštejnské nám. 1, 753 01, Hranice | HLAVNÍ INŽENÝR PROJEKTU: | Ing. Karel Cihlář | STUPĚŇ PD: | DOKUMENTACE PRO PROVÁDĚNÍ STAVBY | | | | | | |
| MÍSTO STAVBY: | U Teplíc 552, 75 301 Hranice I-Město Olomoucký kraj | VYPRACOVAL: | Ing. Matěj Vrtal | STAVEBNÍ OBJEKT: | SO 01 OBJEKT INFORMAČNÍHO CENTRA SO 02 OBJEKT OBČERSTVENÍ | | | | | | |
| SUBDODAVATEL: | <div> EPTON projekt s.r.o. U Potoka 316 664 51 Kobylnice</div> | | | ČÁST PD: | D.1.4 TECHNIKA PROSTŘEDÍ STAVBY | | | | | | |
| | | | | PROFESNÍ ČÁST: | D.1.4.4 ELEKTROINSTALACE | | | | | | |
| | | | | ČÍSLO REVIZE: | | | | | | | |