


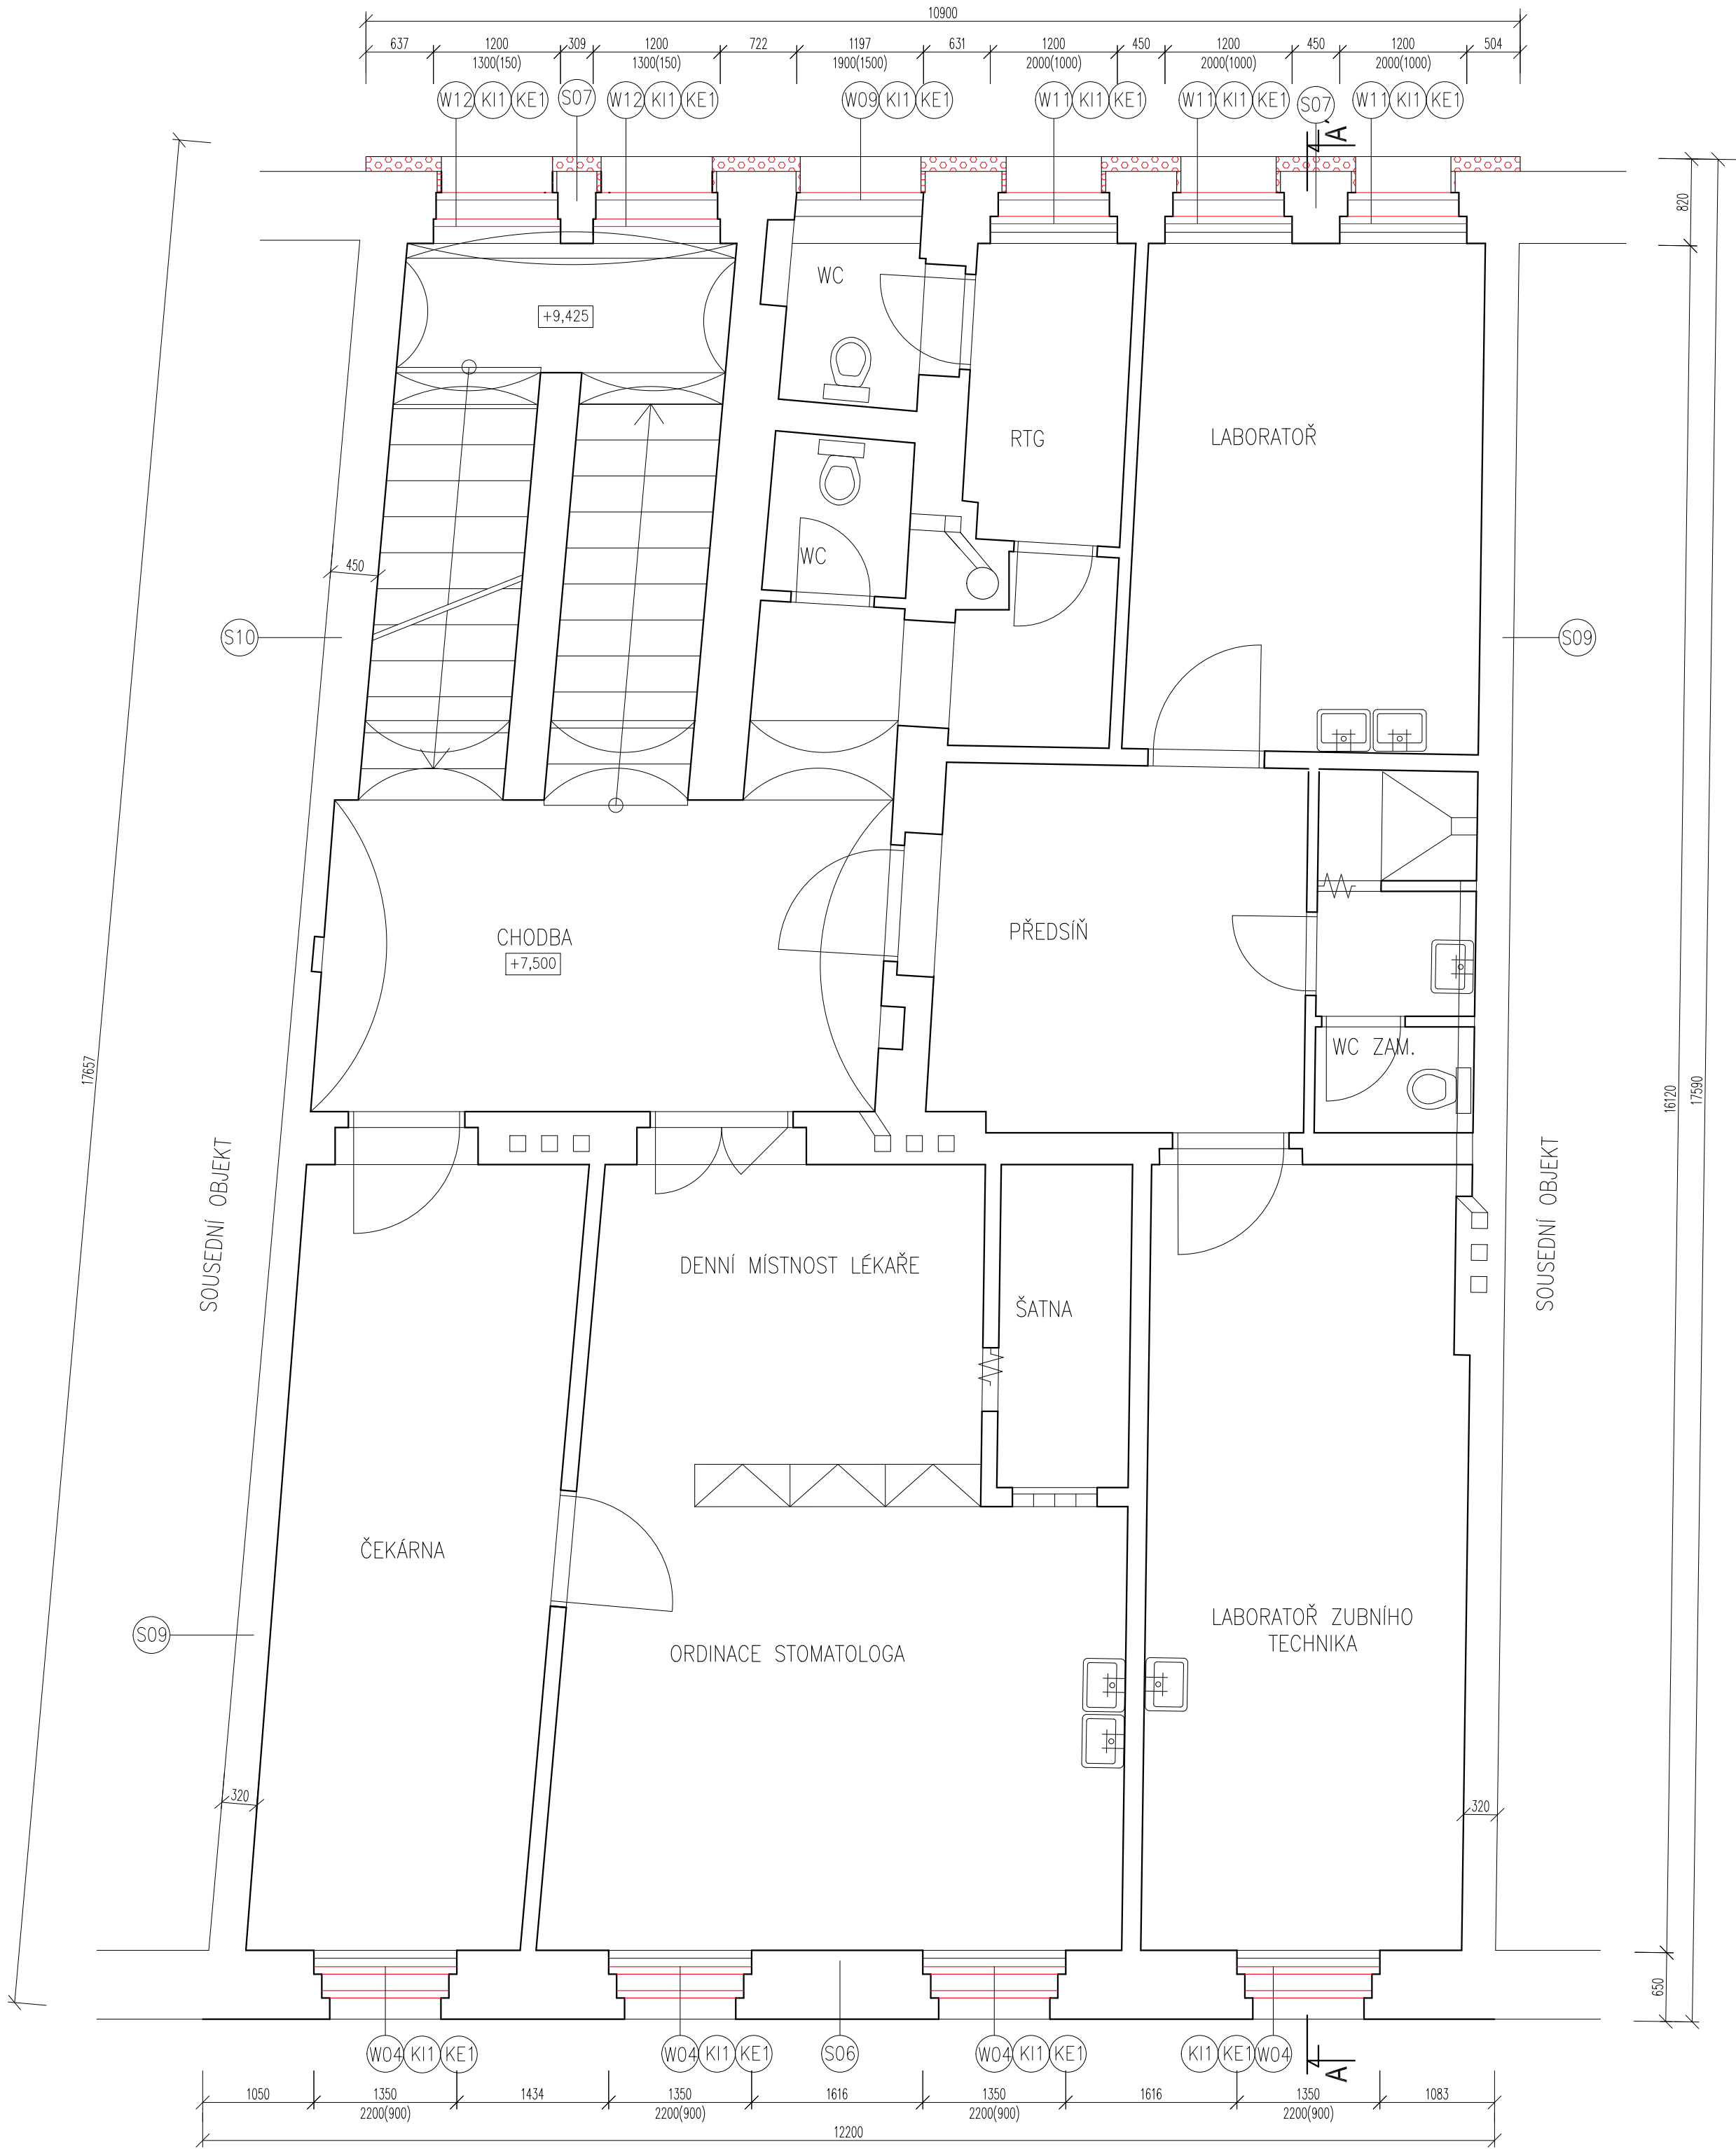

SKLADBY KONSTRUKCÍ

S06	- Vnitřní omítka	tl. 30 mm
	- Zdivo z cihel CPP	tl. 570 mm
	- Vnější omítka	tl. 50 mm

S07	- Vnitřní omítka	tl. 30 mm
	- Zdivo z cihel CPP	tl. 600 mm
	- Vnější omítka	tl. 50 mm
	- ETICS kvalitativní třída A – lepicí stěrka	tl. 4 mm
	- ETICS kvalitativní třída A – tepelná izolace	
	EPS 70F, $\lambda_w = 0,039 \text{ W/mK}$	tl. 140 mm
	- ETICS kvalitativní třída A – lepicí stěrka	
	s vtaženou sklotextilní síťovinou	tl. 4 mm
	- ETICS kvalitativní třída A –	
	silikonová probarvená omítka	tl. 3 mm

S09	- Vnitřní omítka	tl. 30 mm
	- Zdivo z cihel CPP	tl. 260 mm
	- Vnitřní omítka	tl. 30 mm

S10	- Vnitřní omítka	tl. 30 mm
	- Smíšené zdivo	tl. 390 mm
	- Vnitřní omítka	tl. 30 mm

LEGENDA MATERIÁLŮ

STÁVAJÍCÍ SMÍŠENÉ ZDIVO


ETICS S EPS F 70 TL. 140 MM


NOVÉ VENKOVNÍ PARAPETY Z ELOXOVANÉHO HLINÍKU S POVROCHOVOU BAREVNOU ÚPRAVOU POLYESTEROVOU BARVOU – ODSŤÍN FASÁDY

STÁVAJÍCÍ VNITŘNÍ DŘEVĚNÉ PARAPETY ZACHOVAT A TRUHLÁŘSKY OPRAVIT, OPATŘIT BILÝM NÁTÉREM

POZNÁMKA

- VENKOVNÍ OSTĚNÍ A NADPRAŽÍ OKEN DVORNÍ FASÁDY BUDE ZATEPLENO EPS TL. 40 MM DO VYBOURANÉHO VENKOVNÍHO OSTĚNÍ HLOUBKY 20 MM
- SPECIFIKACE, UMÍSTĚNÍ A ROZMĚRY OTVORŮ JE NUTNÉ PŘED ZAHÁJENÍM VÝROBY OTVORŮ DOMĚŘIT DLE SKUTEČNÉHO STAVU
- ETICS BUDE PROVEDEN DLE TECHNOLOGICKÝCH POKYNŮ VÝROBCE SYSTÉMU, TZN. VČ. DOPLŇKŮ, (NAPŘ. NÁROŽNÍ LÚSTY, ZAKLÁDACÍ PROFILY ATD.)

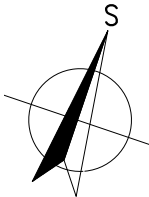

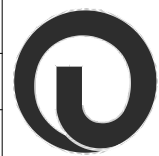Ing. Bc. Aleš Zvěřina, Anenská 114/4, Litoměřice			
ZODP. PROJEKTANT:	Ing. Bc. Aleš Zvěřina		
VYPRACOVAL:	Ing. Bohuslav Friedrich		
INVESTOR:		Město Ústěk, Mírové náměstí 83, Ústěk-Vnitřní Město, 411 45, Ústěk, IČ: 00264571	
NÁZEV AKCE: SNIŽENÍ ENERGETICKÉ NÁROČNOSTI BUDOVY ZDRAVOTNÍHO STŘEDISKA A POLICEJNÍ STANICE ÚSTĚK			
NÁZEV OBJEKTU:		S01 - ZDRAVOTNÍ STŘEDISKO, p.č. 563, čp. 46, k.ú. Ústěk	
NÁZEV VÝKRESU:		PŮDORYS 3.NP	
FORMÁT:	DATUM:	STUPEŇ:	Č. ZAKÁZKY:
6x44	září 2013	DVŘ	35/2013
MĚŘÍTKO:	Č. VÝKRESU:		D.1.1.4
1:50			