
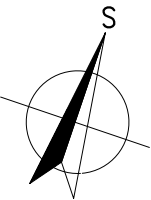


POHLED Z ULICE

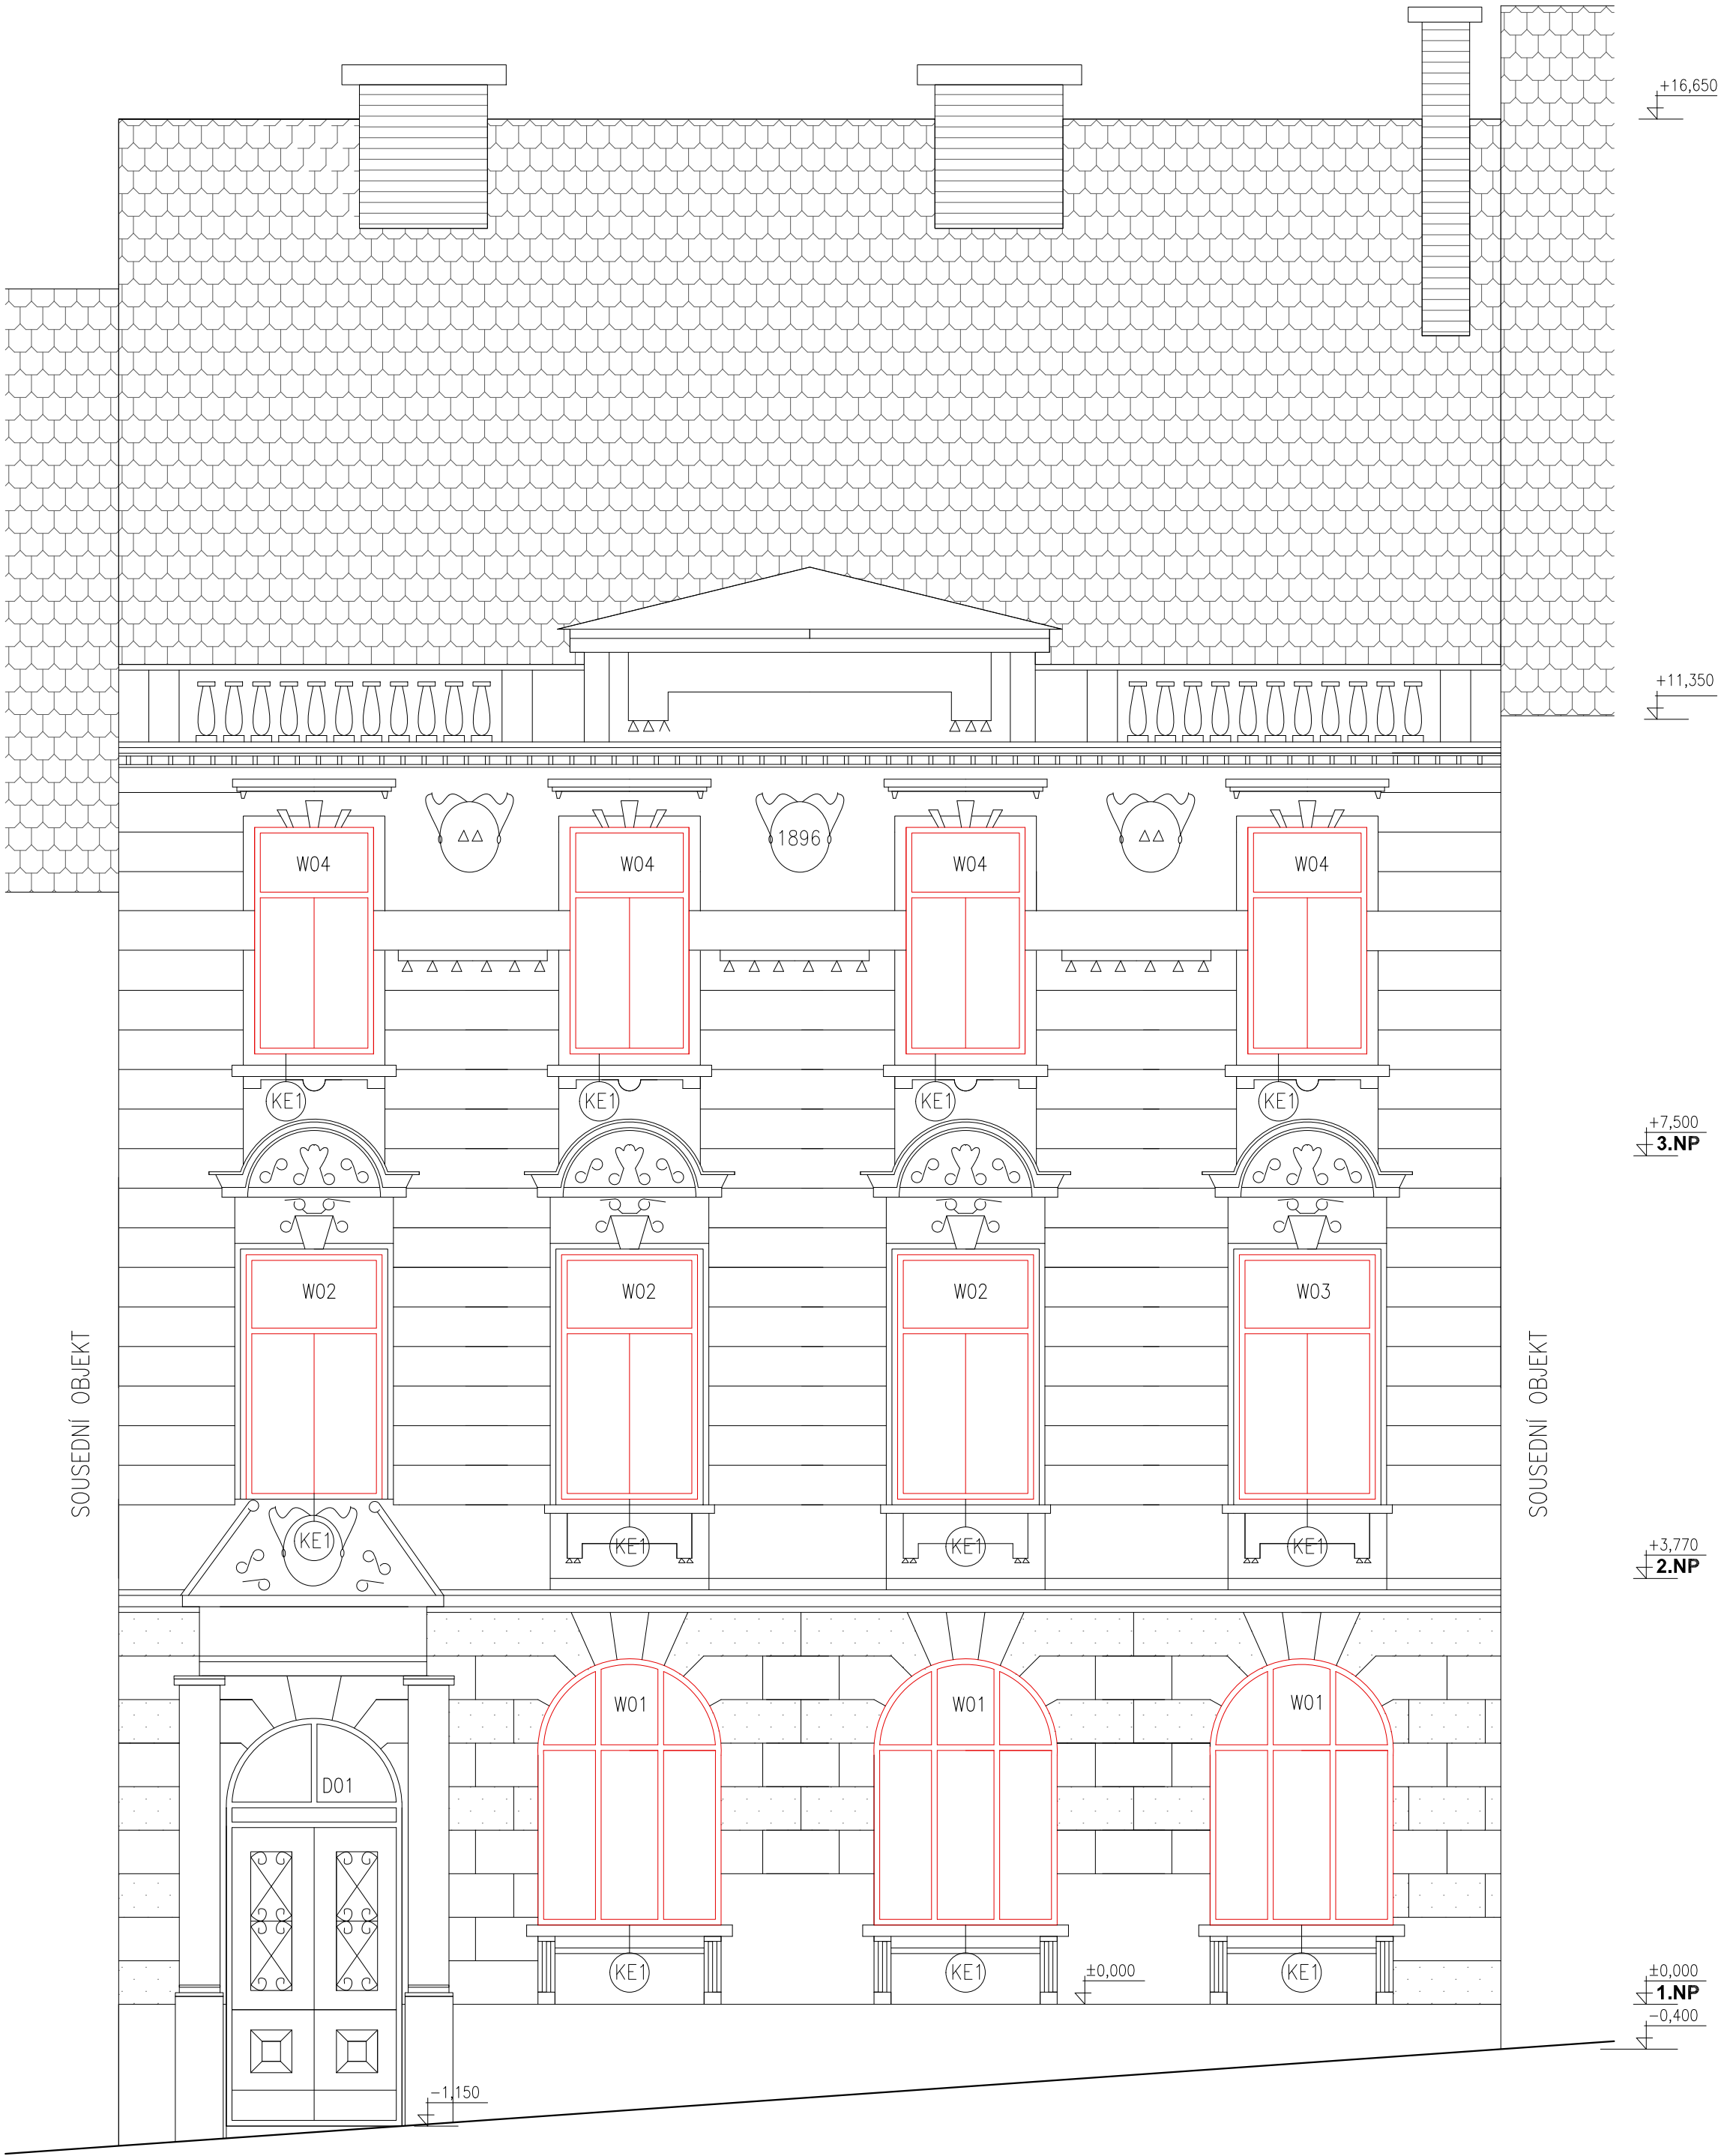

LEGENDA POVRCHŮ

- 1

CERTIFIKOVANÝ KONTAKTNÍ ZATEPL. SYSTÉM ETICS EPS 70F
lambda 0,039 W/mK
PROBARVENÁ SILIKONOVÁ OMÍTKA, BARVA OKROVÁ
- 2

CERTIFIKOVANÝ KONTAKTNÍ ZATEPL. SYSTÉM ETICS XPS
lambda 0,039 W/mK
PROBARVENÁ SILIKONOVÁ OMÍTKA, BARVA OKROVÁ

Ing. Bc. Aleš Zvěřina, Anenská 114/4, Litoměřice			
ZODP. PROJEKTANT:	Ing. Bc. Aleš Zvěřina		
VYPRACOVAL:	Ing. Bohuslav Friedrich		
INVESTOR:		Město Ústěk, Mírové náměstí 83, Ústěk-Vnitřní Město, 411 45, Ústěk, IČ: 00264571	
NÁZEV AKCE: SNIŽENÍ ENERGETICKÉ NÁROČNOSTI BUDOVY ZDRAVOTNÍHO STŘEDISKA A POLICEJNÍ STANICE ÚSTĚK			
NÁZEV OBJEKTU: S01 - ZDRAVOTNÍ STŘEDISKO, p.č. 563, čp. 46, k.ú. Ústěk			
NÁZEV VÝKRESU:		POHLED Z ULICE	
FORMÁT: 4xA4	DATUM: září 2013	STUPEŇ: DVR	Č. ZAKÁZKY: 39/2013
MĚŘÍTKO: 1:50		Č. VÝKRESU: D.1.1.7	