


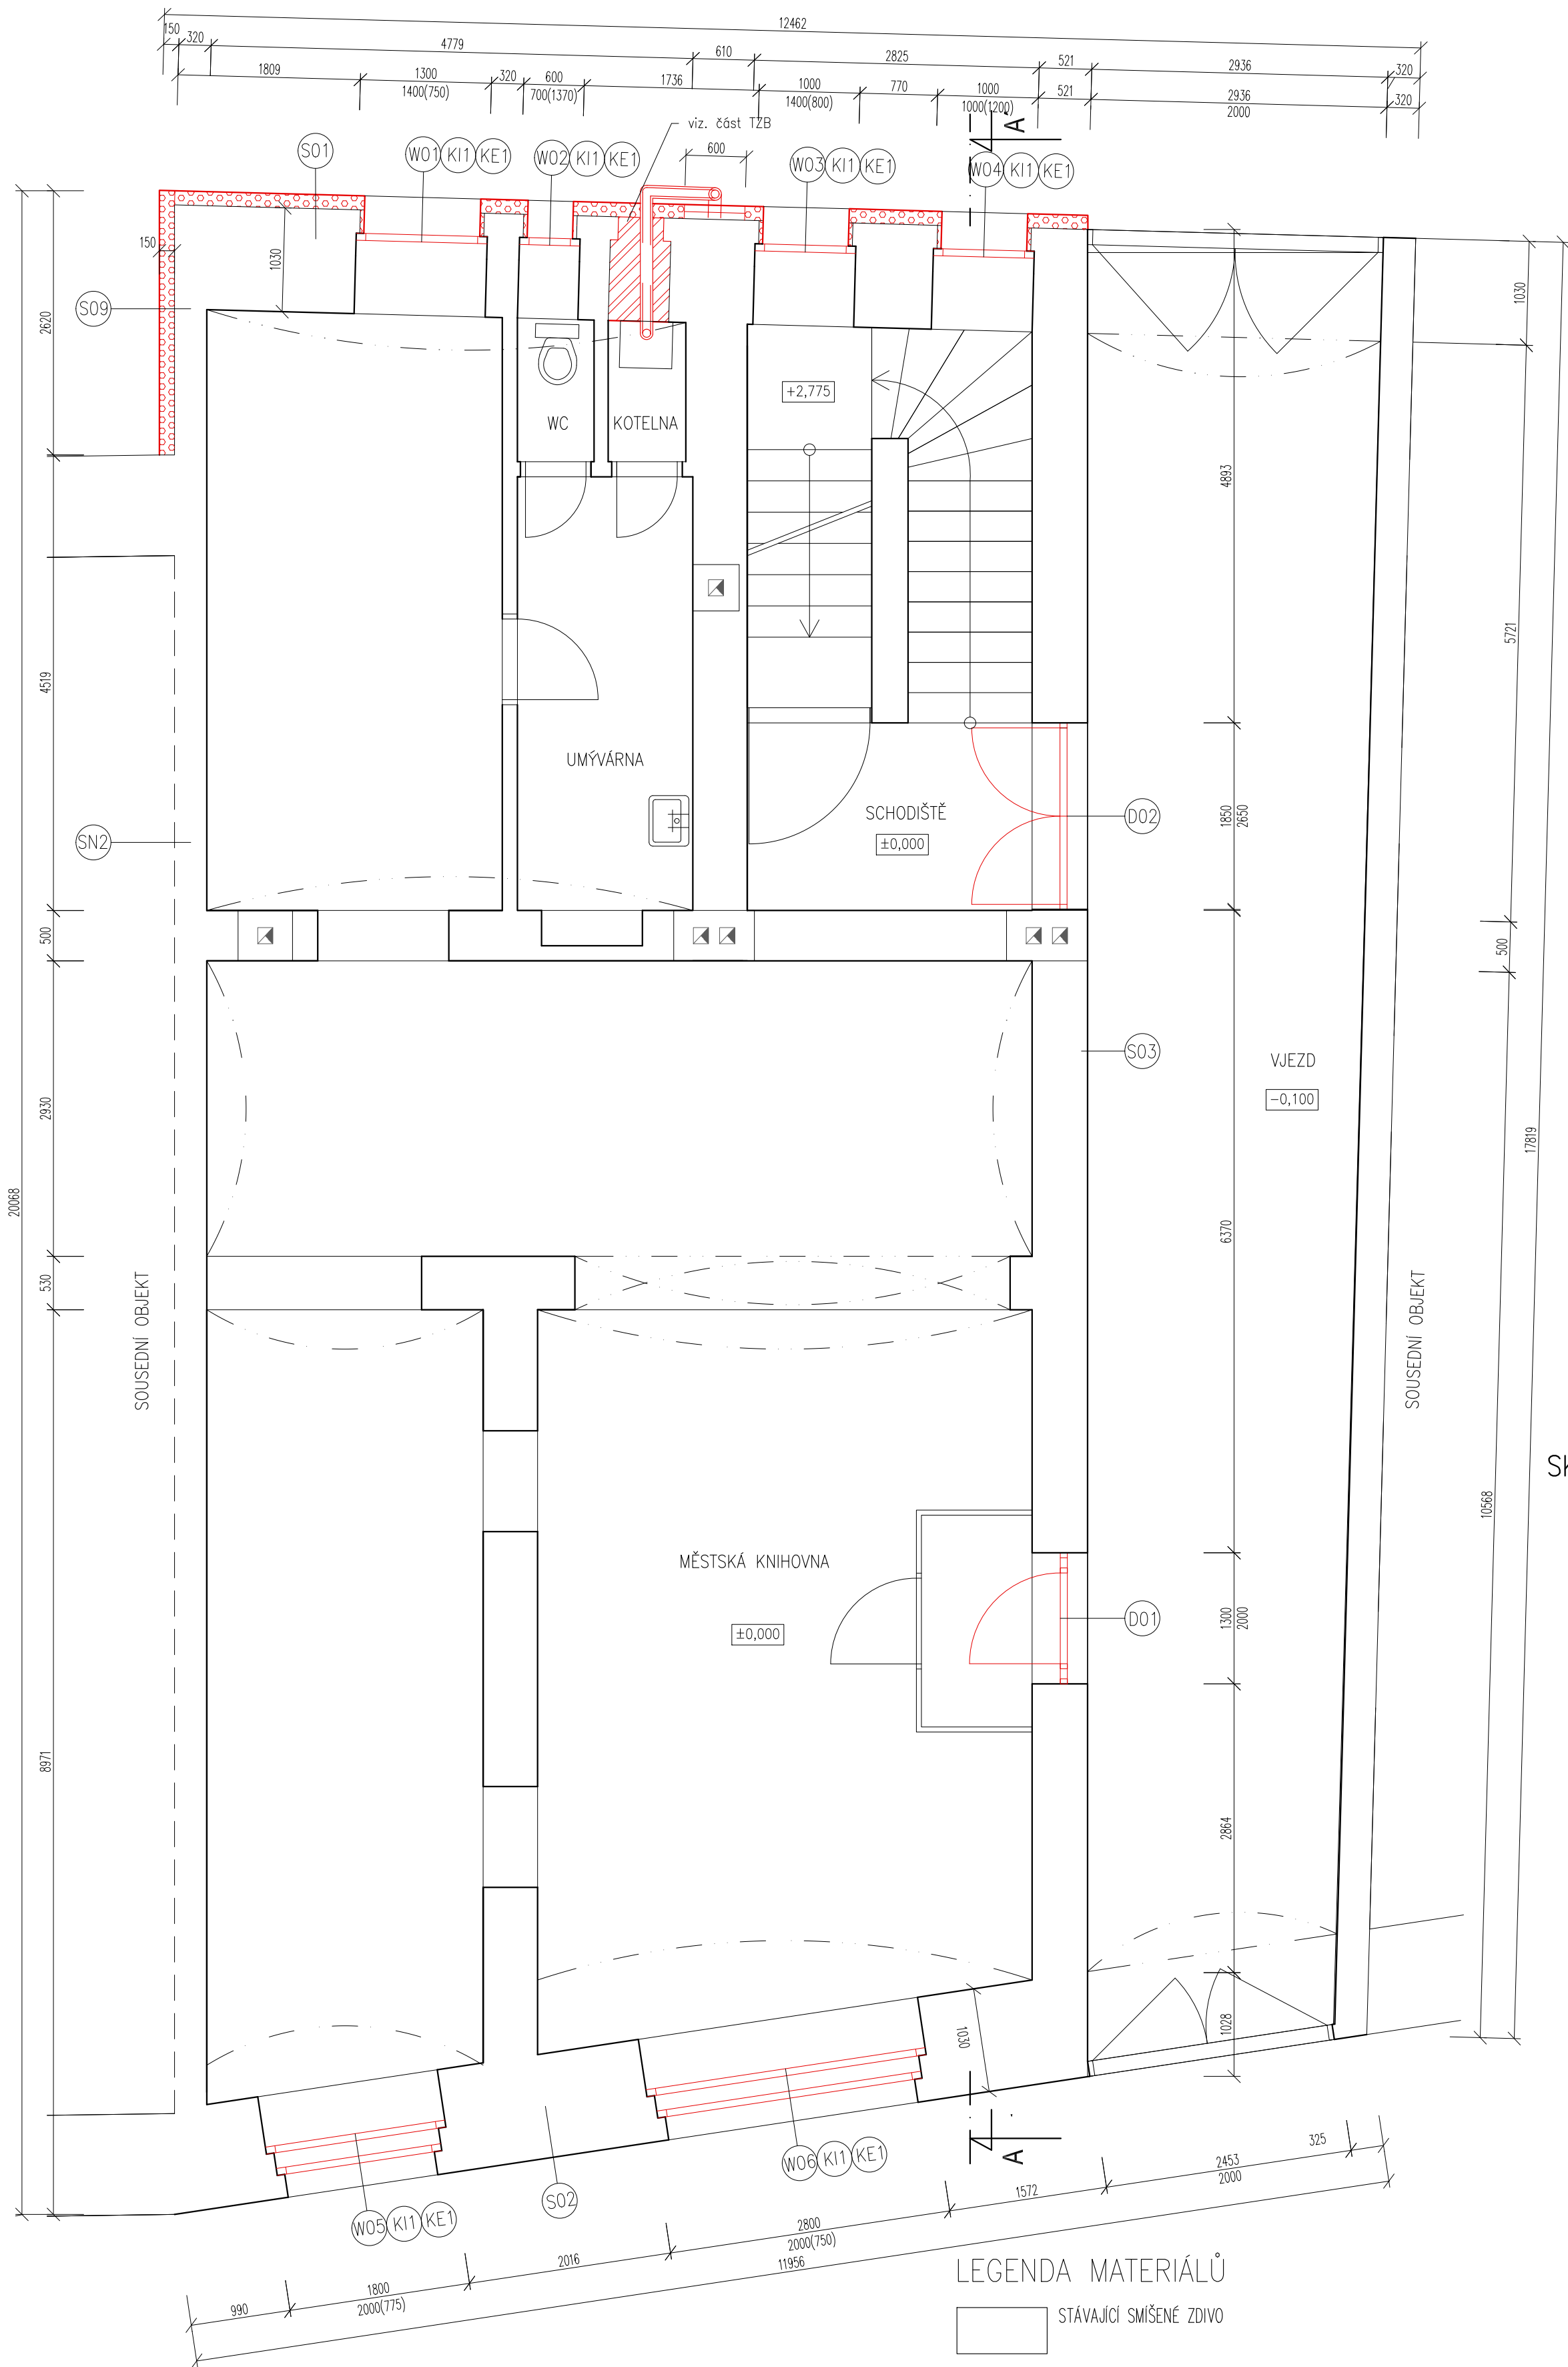

SKLADBY KONSTRUKCÍ

- S01** – Vnitřní omítka tl. 20 mm
– Smíšené zdivo tl. 985 mm
– Vnější omítka tl. 25 mm
– ETICS kvalitativní třída A – lepicí stěrka tl. 4 mm
– ETICS kvalitativní třída A – tepelná izolace EPS 70F, $\lambda_d = 0,039$ W/mK tl. 140 mm
– ETICS kvalitativní třída A – lepicí stěrka s vtačenou sklotextilní síťovinou tl. 4 mm
– ETICS kvalitativní třída A – silikonová probarvená omítka tl. 3 mm
- S02** – Vnitřní omítka tl. 20 mm
– Smíšené zdivo tl. 985 mm
– Vnější omítka tl. 25 mm
- S03** – Vnitřní omítka tl. 20 mm
– Smíšené zdivo tl. 505 mm
– Vnější omítka tl. 25 mm
- S09** – Vnitřní omítka tl. 20 mm
– Zdivo z cihel CPP tl. 275 mm
– Vnitřní omítka tl. 25 mm
– ETICS kvalitativní třída A – lepicí stěrka tl. 4 mm
– ETICS kvalitativní třída A – tepelná izolace EPS 70F, $\lambda_d = 0,039$ W/mK tl. 150 mm
– ETICS kvalitativní třída A – lepicí stěrka s vtačenou sklotextilní síťovinou tl. 4 mm
– ETICS kvalitativní třída A – silikonová probarvená omítka tl. 3 mm
- SN2** – Vnitřní omítka tl. 20 mm
– Zdivo z cihel CPP tl. 280 mm
– Vnitřní omítka tl. 20 mm

LEGENDA MATERIÁLŮ


STÁVAJÍCÍ SMÍŠENÉ ZDIVO

ETICS S EPS F 70 TL. 140 MM

- (KE1)** NOVÉ VENKOVNÍ PARAPETY Z POZINKOVANÉHO PLECHU TL. 0.7 MM S POVRCHOVOU BAREVNOU ÚPRAVOU POLYESTEROVOU BARVOU – ODSTÍN FASÁDY
- (KI1)** STÁVAJÍCÍ VNITŘNÍ DŘEVĚNÉ PARAPETY ZACHOVAT A TRUHLÁŘSKY OPRAVIT, OPATŘIT BÍLÝM NATĚREM

POZNÁMKA

- VENKOVNÍ OSTĚNÍ A NADPRAŽÍ OKEN DVORNÍ FASÁDY BUDE ZATEPLENO EPS TL. 40 MM DO VYBOURANÉHO VENKOVNÍHO OSTĚNÍ HLOUBKY 20 MM
- SPECIFIKACE, UMÍSTĚNÍ A ROZMĚRY OTVORŮ JE NUTNÉ PŘED ZAHÁJENÍM VÝROBY OTVORŮ DOMĚŘIT DLE SKUTEČNÉHO STAVU
- ETICS BUDE PROVEDEN DLE TECHNOLOGICKÝCH POKYNŮ VÝROBCE SYSTÉMU, TZN. VČ. DOPLŇKŮ, (NAPŘ. NÁROŽNÍ LIŠTY, ZAKLÁDACÍ PROFILY ATD.)
- ZATEPLEN BUDE I STROP PRŮJEZDU VČETNĚ ŽEBRA

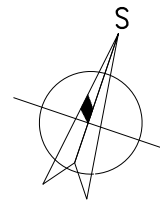

Ing. Bc. Aleš Zvěřina, Anenská 114/4, Litoměřice			
ZODP. PROJEKTANT:	Ing. Bc. Aleš Zvěřina		
VYPRACOVAL:	Ing. Bohuslav Friedrich		
INVESTOR:	Město Ústěk, Mírové náměstí 83, Ústěk-Vnitřní Město, 411 45, Ústěk, IČ: 00264571		
NÁZEV AKCE:	SNÍŽENÍ ENERGETICKÉ NÁROČNOSTI BUDOVY ZDRAVOTNÍHO STŘEDISKA A POLICEJNÍ STANICE ÚŠTĚK		
NÁZEV OBJEKTU:	S02 - POLICEJNÍ STANICE, p.č. 561, č.p. 47, k. ú. Ústěk		
NÁZEV VÝKRESU:	PŮDORYS 1.NP		
FORMÁT:	4xA4	DATUM:	září 2013
MĚŘÍTKO:	1:50	STUPEŇ:	DVŘ
		Č. ZAKÁZKY:	35/2013
		Č. VÝKRESU:	D.1.2.2