


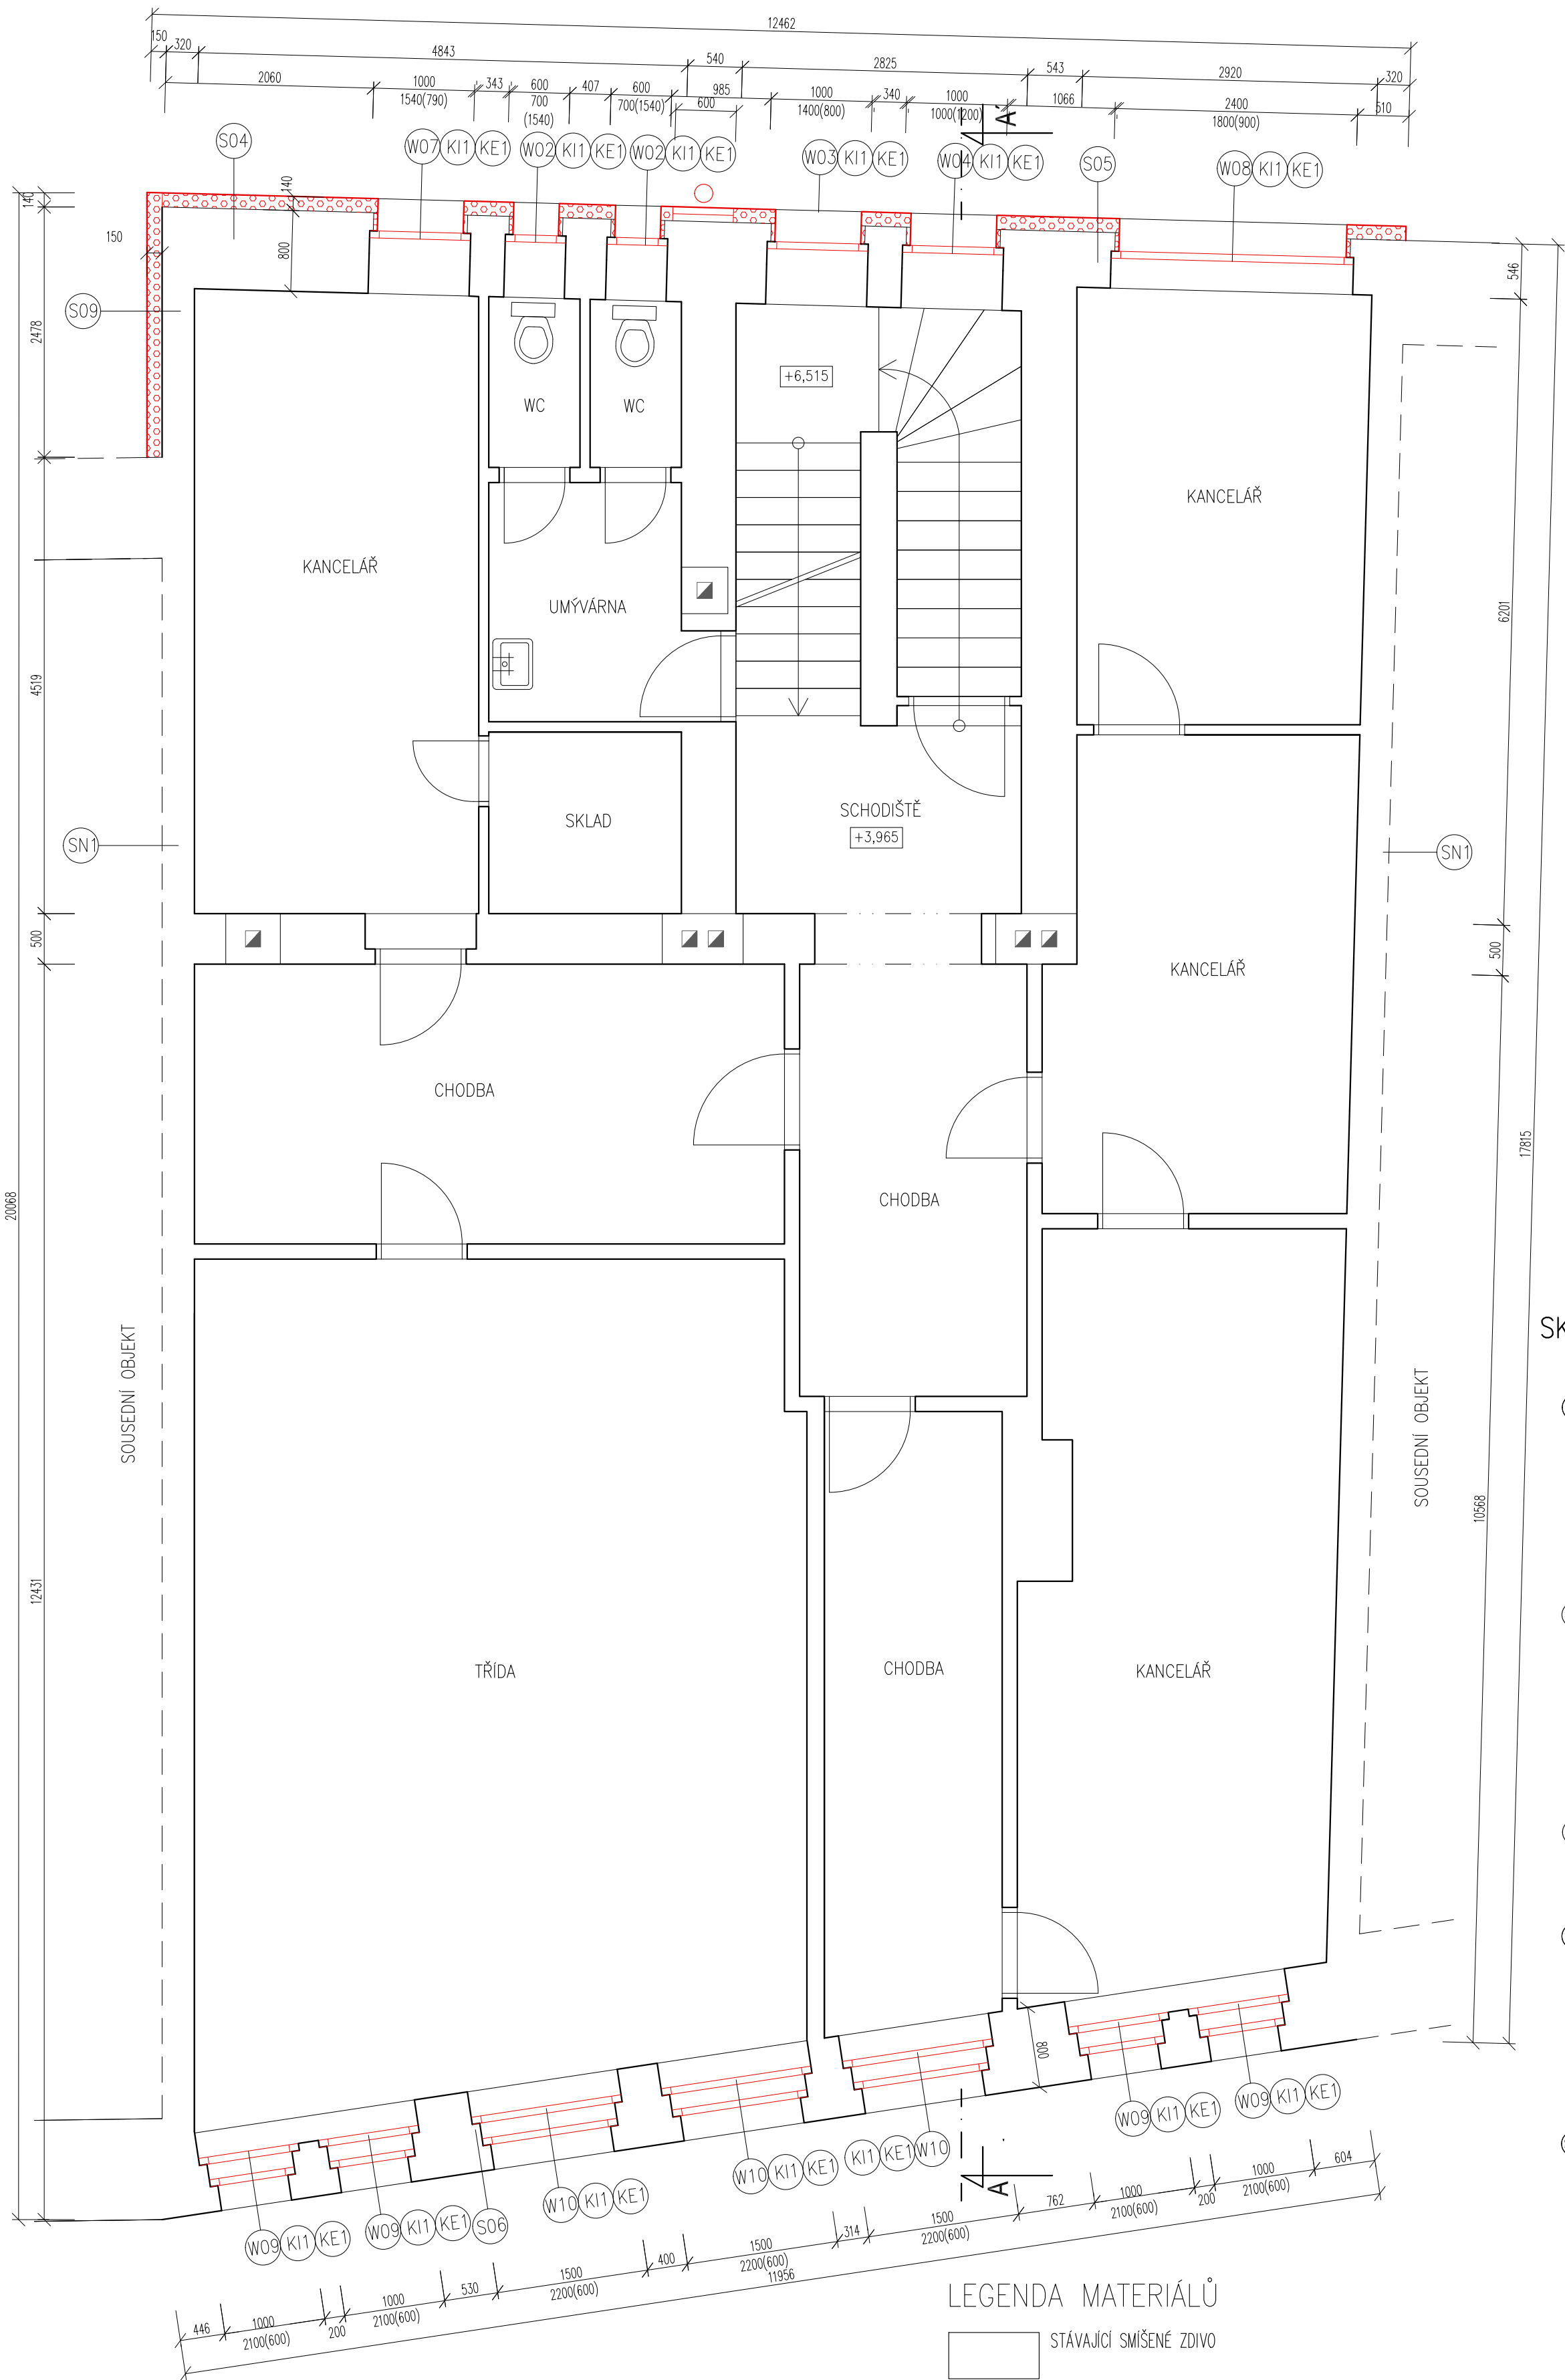

SKLADBY KONSTRUKCÍ

- S04

- Vnitřní omítka

- Zdivo z cihel CPP

- Vnější omítka

- ETICS kvalitativní třída A - lepicí stěrka

- ETICS kvalitativní třída A - tepelná izolace

- EPS 70F, $\lambda_d = 0,039$ W/mK

- ETICS kvalitativní třída A - lepicí stěrka

- s vtačenou sklotextilní síťovinou

- ETICS kvalitativní třída A - silikonová probarvená omítka

tl. 20 mm

tl. 750 mm

tl. 25 mm

tl. 4 mm

tl. 140 mm

tl. 140 mm

tl. 4 mm

tl. 3 mm
- S05

- Vnitřní omítka

- Zdivo z cihel CPP

- Vnější omítka

- ETICS kvalitativní třída A - lepicí stěrka

- ETICS kvalitativní třída A - tepelná izolace

- EPS 70F, $\lambda_d = 0,039$ W/mK

- ETICS kvalitativní třída A - lepicí stěrka

- s vtačenou sklotextilní síťovinou

- ETICS kvalitativní třída A - silikonová probarvená omítka

tl. 20 mm

tl. 450 mm

tl. 25 mm

tl. 4 mm

tl. 140 mm

tl. 140 mm

tl. 4 mm

tl. 3 mm
- S06

- Vnitřní omítka

- Zdivo z cihel CPP

- Vnější omítka

tl. 20 mm

tl. 750 mm

tl. 25 mm
- S09

- Vnitřní omítka

- Zdivo z cihel CPP

- Vnitřní omítka

- ETICS kvalitativní třída A - lepicí stěrka

- ETICS kvalitativní třída A - tepelná izolace

- EPS 70F, $\lambda_d = 0,039$ W/mK

- ETICS kvalitativní třída A - lepicí stěrka

- s vtačenou sklotextilní síťovinou

- ETICS kvalitativní třída A - silikonová probarvená omítka

tl. 20 mm

tl. 275 mm

tl. 25 mm

tl. 4 mm

tl. 150 mm

tl. 4 mm

tl. 3 mm
- SN1

- Vnitřní omítka

- Zdivo z cihel CPP

- Vnitřní omítka

tl. 20 mm

tl. 300 mm

tl. 20 mm

LEGENDA MATERIÁLŮ


- STÁVAJÍCÍ SMÍŠENÉ ZDIVO
- ETICS S EPS F 70 TL. 140 MM
- KE1

NOVÉ VENKOVNÍ PARAPETY Z POZINKOVANÉHO PLECHU TL. 0.7 MM S POVRCHOVOU BAREVNOU ÚPRAVOU POLYESTEROVOU BARVOU – ODSŤÍN FASÁDY
- KI1

STÁVAJÍCÍ VNITŘNÍ DŘEVĚNÉ PARAPETY ZACHOVAT A TRUHLÁŘSKY OPRAVIT, OPATŘIT BÍLÝM NATĚREM

POZNÁMKA

- VENKOVNÍ OSTĚNÍ A NADPRAŽÍ OKEN DVORNÍ FASÁDY BUDE ZATEPLENO EPS TL. 40 MM DO VYBOURANÉHO VENKOVNÍHO OSTĚNÍ HLOUBKY 20 MM
- SPECIFIKACE, UMÍSTĚNÍ A ROZMĚRY OTVORŮ JE NUTNÉ PŘED ZAHÁJENÍM VÝROBY OTVORŮ DOMĚŘIT DLE SKUTEČNÉHO STAVU
- ETICS BUDE PROVEDEN DLE TECHNOLOGICKÝCH POKYNŮ VÝROBCE SYSTÉMU, TZN. VČ. DOPLŇKŮ, (NAPŘ. NÁROŽNÍ LÍŠTY, ZAKLÁDACÍ PROFILY ATD.)
- ZATEPLEN BUDE I STROP PRŮJEZDU VČETNĚ ŽEBRA

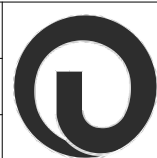Ing. Bc. Aleš Zvěřina, Anenská 114/4, Litoměřice			
ZODP. PROJEKTANT:			Ing. Bc. Aleš Zvěřina
VYPRACOVAL:			Ing. Bohuslav Friedrich
INVESTOR:			Město Ústěk, Mírové náměstí 83, Ústěk-Vnitřní Město, 411 45, Ústěk, IČ: 00264571
NÁZEV AKCE:			
SNÍŽENÍ ENERGETICKÉ NÁROČNOSTI BUDOVY ZDRAVOTNÍHO STŘEDISKA A POLICEJNÍ STANICE ÚSTĚK			
NÁZEV OBJEKTU:			
SO2 - POLICEJNÍ STANICE, p.č. 561, č.p. 47, k. ú. Ústěk			
NÁZEV VÝKRESU:			
PŮDORYS 2.NP			
FORMÁT:	DATUM:	STUPEŇ:	Č. ZAKÁZKY:
4x4A	září 2013	DVŘ	35/2013
MĚŘÍTKO:	Č. VÝKRESU:		
1:50	D.1.2.3		