


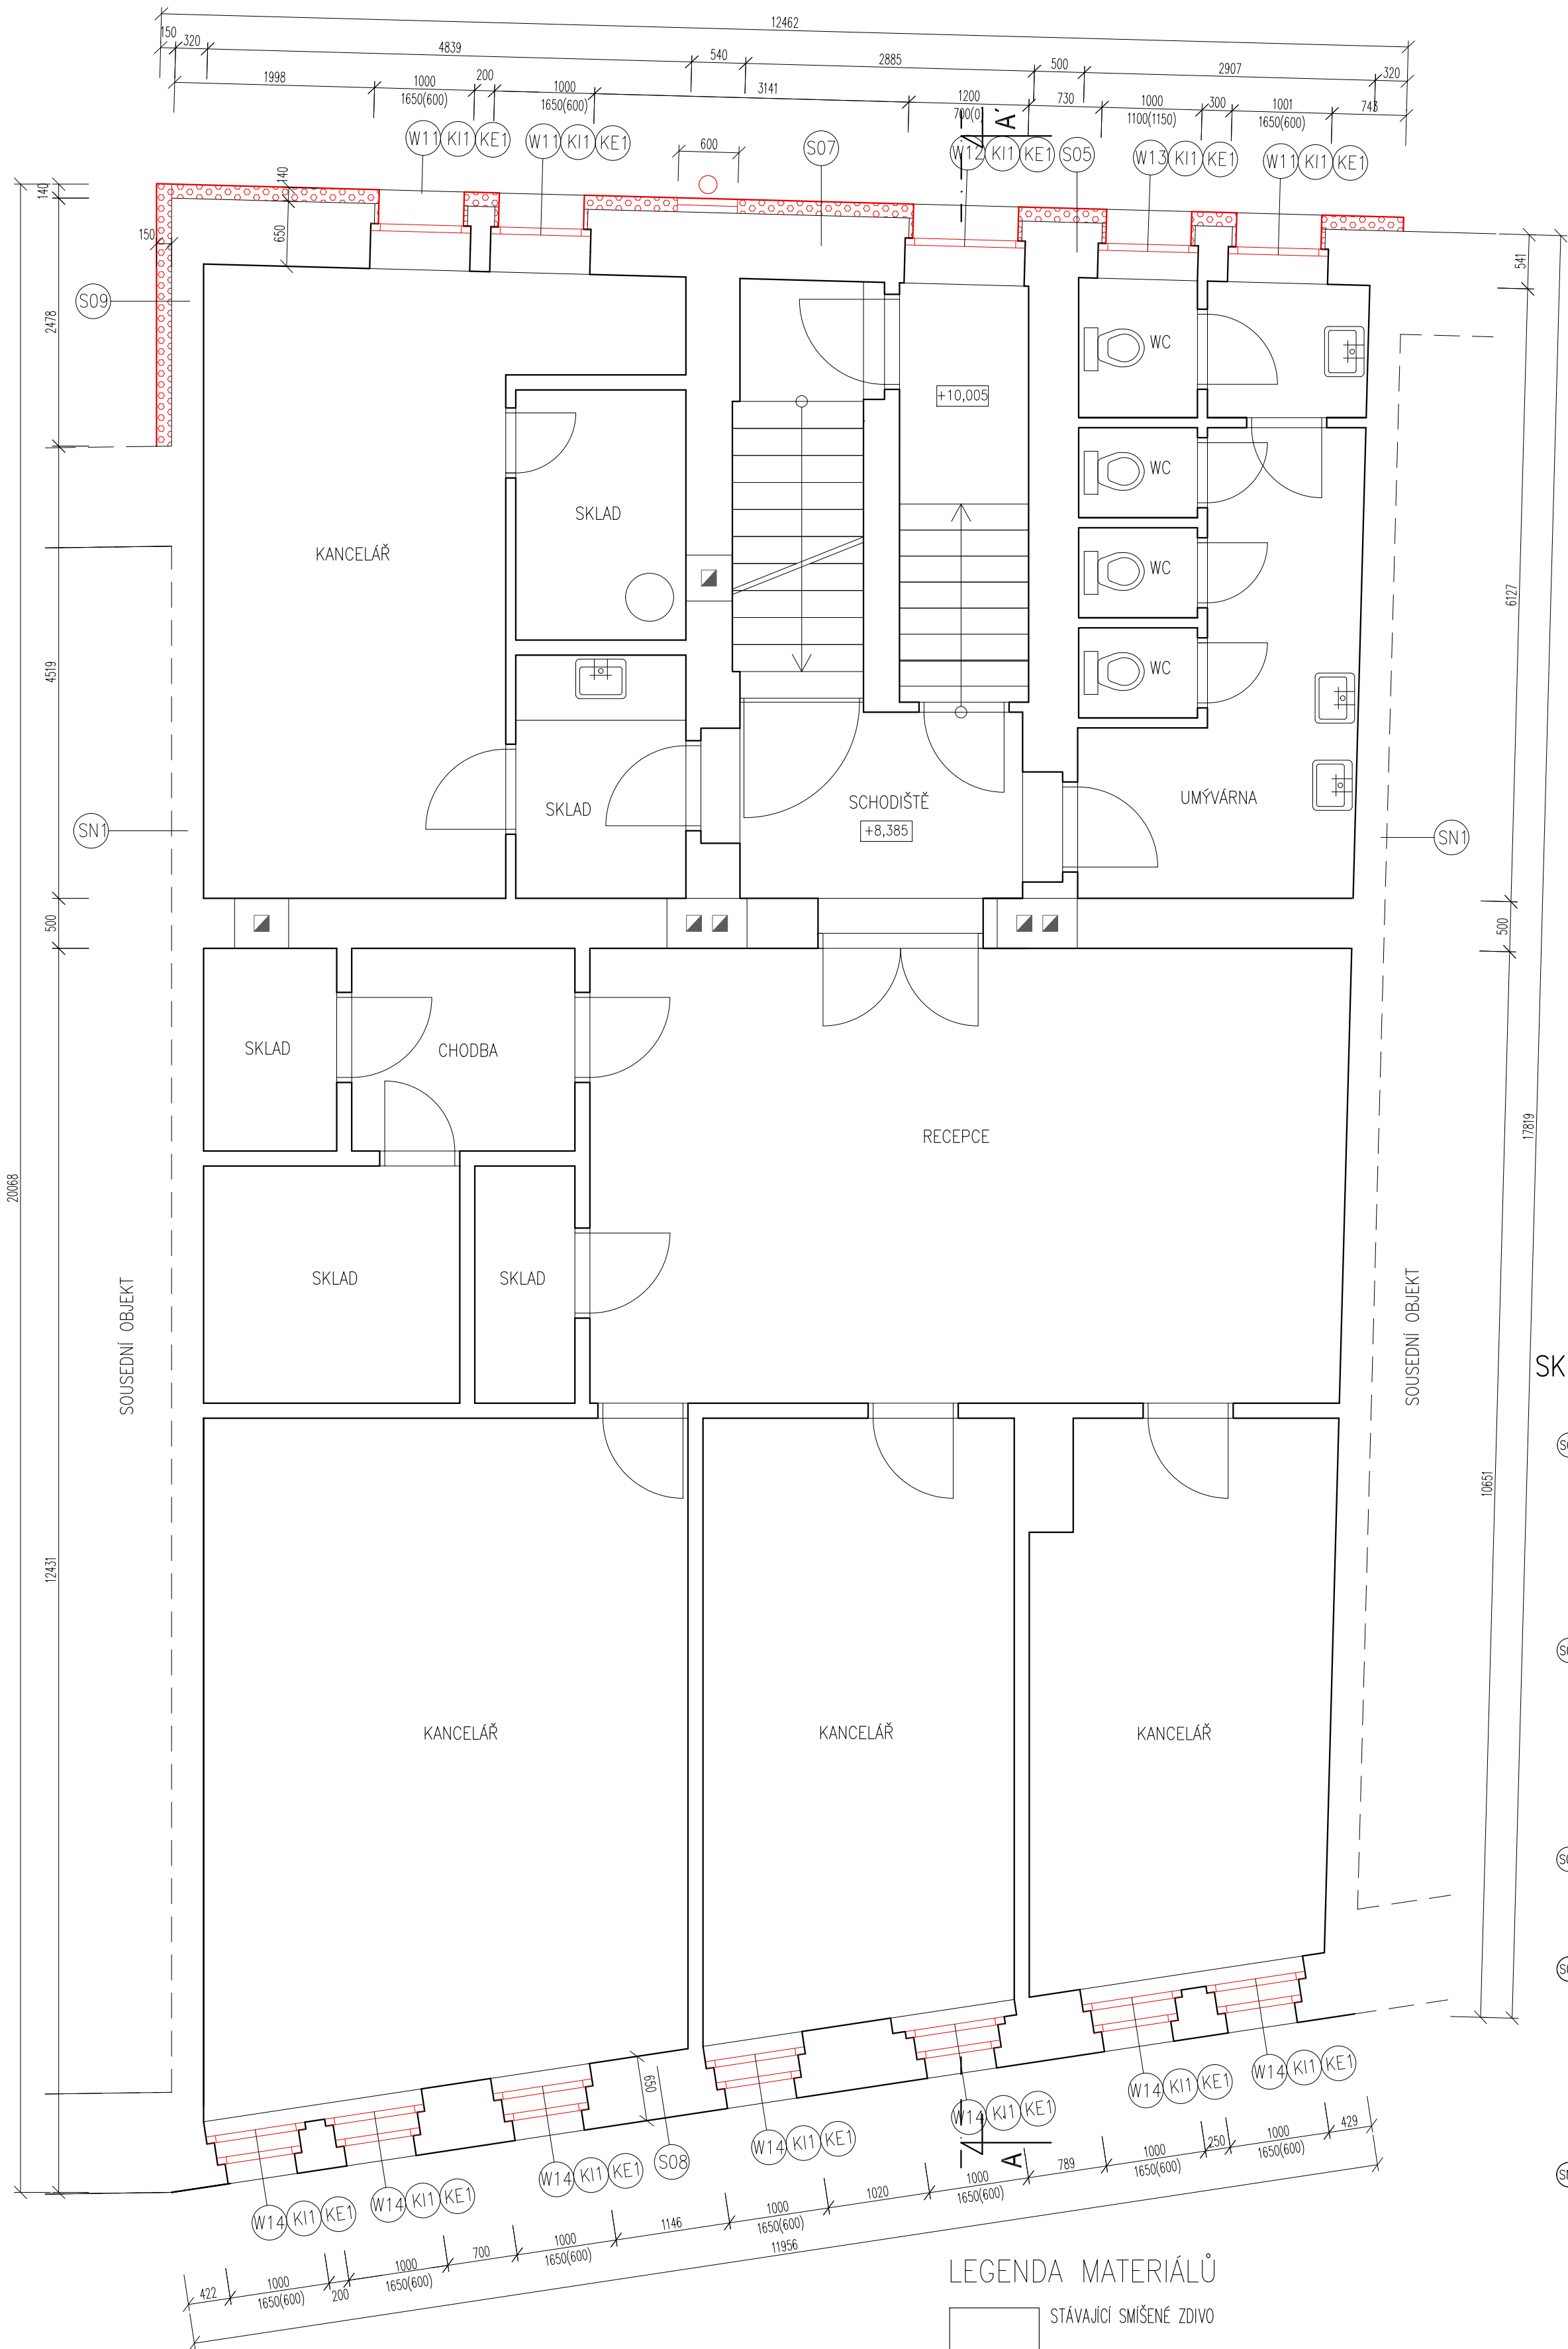

LEGENDA MATERIÁLŮ

STÁVAJÍCÍ SMÍŠENÉ ZDIVO

ETICS S EPS F 70 TL. 140 MM


- NOVÉ VENKOVNÍ PARAPETY Z POZINKOVANÉHO PLECHU TL. 0.7 MM S POVRCHOVOU BAREVNOU ÚPRAVOU POLYESTEROVOU BARVOU – ODSŤÍN FASÁDY
- STÁVAJÍCÍ VNITŘNÍ DŘEVĚNÉ PARAPETY ZACHOVAT A TRUHLÁŘSKY OPRAVIT, OPATŘIT BÍLÝM NATĚREM

POZNÁMKA

- VENKOVNÍ OSTĚNÍ A NADPRAŽÍ OKEN DVORNÍ FASÁDY BUDE ZATEPLENO EPS TL. 40 MM DO VYBOURANÉHO VENKOVNÍHO OSTĚNÍ HLOUBKY 20 MM
- SPECIFIKACE, UMÍSTĚNÍ A ROZMĚRY OTVORŮ JE NUTNÉ PŘED ZAHÁJENÍM VÝROBY OTVORŮ DOMĚŘIT DLE SKUTEČNÉHO STAVU
- ETICS BUDE PROVEDEN DLE TECHNOLOGICKÝCH POKYNŮ VÝROBCE SYSTÉMU, TZN. VČ. DOPLŇKŮ, (NAPŘ. NÁROŽNÍ LÍŠTY, ZAKLÁDACÍ PROFILY ATD.)
- ZATEPLEN BUDE I STROP PRŮJEZDU VČETNĚ ŽEBRA

SKLADBY KONSTRUKCÍ

- S05** – Vnitřní omítka tl. 20 mm
– Zdivo z cihel CPP tl. 450 mm
– Vnější omítka tl. 25 mm
– ETICS kvalitativní třída A – lepicí stěrka tl. 4 mm
– ETICS kvalitativní třída A – tepelná izolace
EPS 70F, $\lambda_d = 0,039$ W/mK tl. 140 mm
– ETICS kvalitativní třída A – lepicí stěrka
s vtloučenou sklotextilní síťovinou tl. 4 mm
– ETICS kvalitativní třída A – silikonová probarvená omítka tl. 3 mm
- S07** – Vnitřní omítka tl. 20 mm
– Zdivo z cihel CPP tl. 600 mm
– Vnější omítka tl. 25 mm
– ETICS kvalitativní třída A – lepicí stěrka tl. 4 mm
– ETICS kvalitativní třída A – tepelná izolace
EPS 70F, $\lambda_d = 0,039$ W/mK tl. 140 mm
– ETICS kvalitativní třída A – lepicí stěrka
s vtloučenou sklotextilní síťovinou tl. 4 mm
– ETICS kvalitativní třída A – silikonová probarvená omítka tl. 3 mm
- S08** – Vnitřní omítka tl. 20 mm
– Zdivo z cihel CPP tl. 600 mm
– Vnitřní omítka tl. 25 mm
- S09** – Vnitřní omítka tl. 20 mm
– Zdivo z cihel CPP tl. 275 mm
– Vnitřní omítka tl. 25 mm
– ETICS kvalitativní třída A – lepicí stěrka tl. 4 mm
– ETICS kvalitativní třída A – tepelná izolace
EPS 70F, $\lambda_d = 0,039$ W/mK tl. 150 mm
– ETICS kvalitativní třída A – lepicí stěrka
s vtloučenou sklotextilní síťovinou tl. 4 mm
– ETICS kvalitativní třída A – silikonová probarvená omítka tl. 3 mm
- SN1** – Vnitřní omítka tl. 20 mm
– Zdivo z cihel CPP tl. 300 mm
– Vnitřní omítka tl. 20 mm

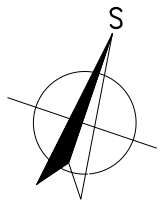

Ing. Bc. Aleš Zvěřina, Anenská 114/4, Litoměřice			
ZODP. PROJEKTANT:	Ing. Bc. Aleš Zvěřina		
VYPRACOVAL:	Ing. Bohuslav Friedrich		
INVESTOR:	Město Ústěk, Mírové náměstí 83, Ústěk-Vnitřní Město, 411 45, Ústěk, IČ: 00264571		
NÁZEV AKCE:	SNÍŽENÍ ENERGETICKÉ NÁROČNOSTI BUDOVY ZDRAVOTNÍHO STŘEDISKA A POLICEJNÍ STANICE ÚSTĚK		
NÁZEV OBJEKTU:	S02 - POLICEJNÍ STANICE, p.č. 561, čp. 47, k. ú. Ústěk		
NÁZEV VÝKRESU:	PŮDORYS 3.NP		
FORMÁT:	4xA4	DATUM:	září 2013
MĚŘÍTKO:	1:50	STUPEŇ:	DVŘ
		Č. ZAKÁZKY:	35/2013
		Č. VÝKRESU:	D.1.2.4