


ŘEZ A-A

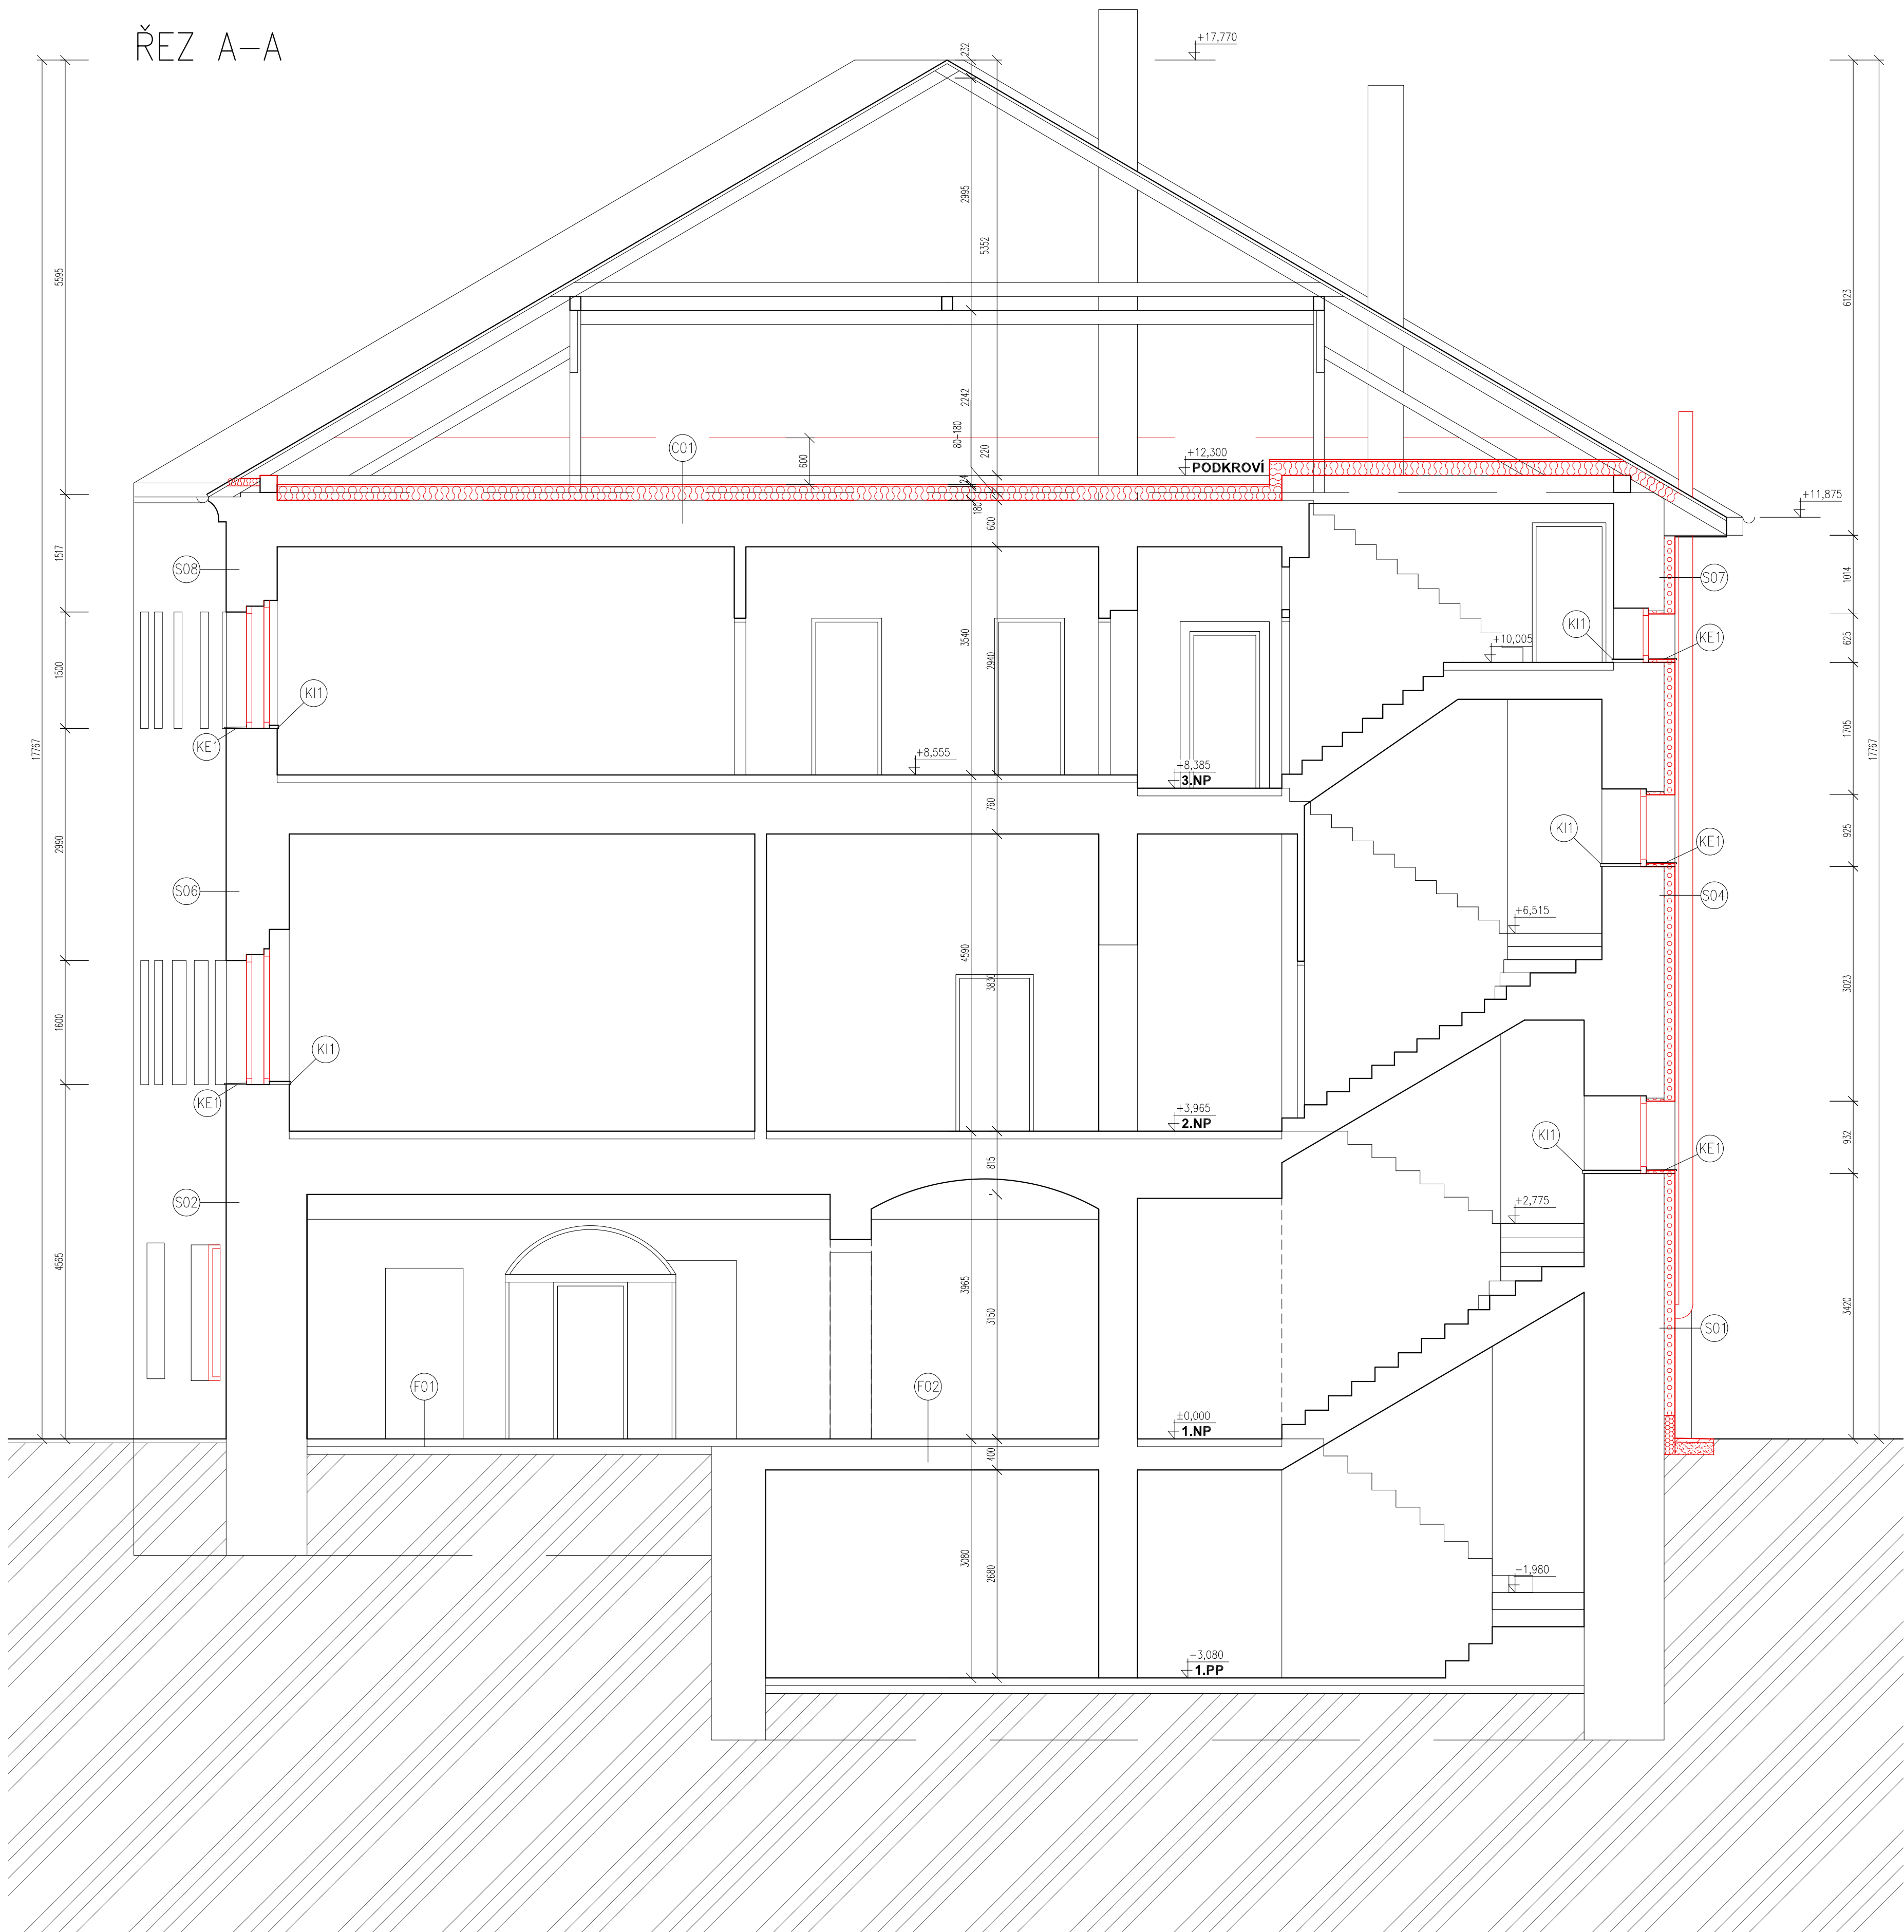

SKLADBY KONSTRUKCÍ

S01 - Vnitřní omítka tl. 20 mm
- Smíšené zdivo tl. 985 mm
- Vnější omítka tl. 25 mm
- ETICS kvalitativní třída A - lepicí stěrka tl. 4 mm
- ETICS kvalitativní třída A - tepelná izolace EPS 70F, $\lambda_d = 0,039$ W/mK tl. 140 mm
- ETICS kvalitativní třída A - lepicí stěrka tl. 4 mm
- s vložkou sklotextilní síťovinou
- ETICS kvalitativní třída A - silikonová probarvená omítka tl. 3 mm

S02 - Vnitřní omítka tl. 20 mm
- Smíšené zdivo tl. 985 mm
- Vnější omítka tl. 25 mm

S03 - Vnitřní omítka tl. 20 mm
- Smíšené zdivo tl. 505 mm
- Vnější omítka tl. 25 mm

S04 - Vnitřní omítka tl. 20 mm
- Zdivo z cihel CPP tl. 750 mm
- Vnější omítka tl. 25 mm
- ETICS kvalitativní třída A - lepicí stěrka tl. 4 mm
- ETICS kvalitativní třída A - tepelná izolace EPS 70F, $\lambda_d = 0,039$ W/mK tl. 140 mm
- ETICS kvalitativní třída A - lepicí stěrka s vložkou sklotextilní síťovinou tl. 4 mm
- ETICS kvalitativní třída A - silikonová probarvená omítka tl. 3 mm

S05 - Vnitřní omítka tl. 20 mm
- Zdivo z cihel CPP tl. 450 mm
- Vnější omítka tl. 25 mm
- ETICS kvalitativní třída A - lepicí stěrka tl. 4 mm
- ETICS kvalitativní třída A - tepelná izolace EPS 70F, $\lambda_d = 0,039$ W/mK tl. 140 mm
- ETICS kvalitativní třída A - lepicí stěrka s vložkou sklotextilní síťovinou tl. 4 mm
- ETICS kvalitativní třída A - silikonová probarvená omítka tl. 3 mm

S06 - Vnitřní omítka tl. 20 mm
- Zdivo z cihel CPP tl. 750 mm
- Vnější omítka tl. 25 mm

S07 - Vnitřní omítka tl. 20 mm
- Zdivo z cihel CPP tl. 600 mm
- Vnější omítka tl. 25 mm
- ETICS kvalitativní třída A - lepicí stěrka tl. 4 mm
- ETICS kvalitativní třída A - tepelná izolace EPS 70F, $\lambda_d = 0,039$ W/mK tl. 140 mm
- ETICS kvalitativní třída A - lepicí stěrka s vložkou sklotextilní síťovinou tl. 4 mm
- ETICS kvalitativní třída A - silikonová probarvená omítka tl. 3 mm

S08 - Vnitřní omítka tl. 20 mm
- Zdivo z cihel CPP tl. 600 mm
- Vnější omítka tl. 25 mm

S09 - Vnitřní omítka tl. 20 mm
- Zdivo z cihel CPP tl. 275 mm
- Vnější omítka tl. 25 mm
- ETICS kvalitativní třída A - lepicí stěrka tl. 4 mm
- ETICS kvalitativní třída A - tepelná izolace EPS 70F, $\lambda_d = 0,039$ W/mK tl. 150 mm
- ETICS kvalitativní třída A - lepicí stěrka s vložkou sklotextilní síťovinou tl. 4 mm
- ETICS kvalitativní třída A - silikonová probarvená omítka tl. 3 mm

S10 - Vnitřní omítka tl. 20 mm
- Zdivo z cihel CPP tl. 300 mm
- Vnější omítka tl. 20 mm

S11 - Vnitřní omítka tl. 20 mm
- Smíšené zdivo tl. 280 mm
- Vnější omítka tl. 20 mm

C01 - PŮDA
- OSB desky tl. 24 mm
- paropropustná fólie
- tepelná izolace z minerální vaty (do dřev. roštu) $\lambda_d = 0,036$ W/mK tl. 180 mm
- parozábrana
- Škvárový násep tl. 50 mm
- Bednění tl. 25 mm
- Vzduchová mezera tl. 260 mm
- Zálisk tl. 25 mm
- Škvára - mezi trámy tl. 200 mm
- Bednění tl. 25 mm
- Rákosová omítka tl. 15 mm

P05 - PRŮJEZD
- Nášlapná vrstva podlahy tl. 50 mm
- Betonová mazanina tl. 500 mm
- Škvárový zřyp tl. 500 mm
- Kamenná klenba tl. 250 mm
- Vnější omítka tl. 25 mm
- ETICS kvalitativní třída A - lepicí stěrka tl. 4 mm
- ETICS kvalitativní třída A - tepelná izolace MW, $\lambda_d = 0,041$ W/mK tl. 260 mm
- ETICS kvalitativní třída A - lepicí stěrka s vložkou sklotextilní síťovinou tl. 4 mm
- ETICS kvalitativní třída A - silikonová probarvená omítka tl. 3 mm

P01 - PODLAHA NA TERÉNU
- Nášlapná vrstva podlahy tl. 50 mm
- Betonová mazanina tl. 50 mm
- Škvárový zřyp tl. 50 mm
- Podkladní beton tl. 100 mm
- Rostlý terén

P02 - PODLAHA NAD SUTERÉNEM
- Nášlapná vrstva podlahy tl. 50 mm
- Betonová mazanina tl. 100 mm
- Škvárový zřyp tl. 250 mm
- Kamenná klenba

LEGENDA MATERIÁLŮ

STÁVAJÍCÍ SMÍŠENÉ ZDIVO

ROSTLÝ TERÉN

STĚRKOPISKOVÝ PODSYP

ETICS S EPS F 70 TL. 140 MM

ETICS S XPS TL. 140 MM

MM TL. 180 MM

O1 OPLECHOVÁNÍ ZAKONČENÍ ETICS POZINKOVANÝCH PLECHEM TL. 0,7 MM, NA FASÁDĚ DO DVORA, V ČÁSTI BEZ PŘESAHU


O2 STÁVAJÍCÍ OKAP, DOMENTOVÁNÍ A PO PROVEDENÍ ZATEPLENÍ NAMONTOVÁNÍ ZPĚT

KE1 NOVÉ VENKOVNÍ PARAPETY Z ELOXOVANÉHO HLINÍKU TL. S POVRCHOVOU BAREVNOU ÚPRAVOU POLYESTEROVOU BARVOU - ODSŤÍN FASÁDY

KI1 STÁVAJÍCÍ VNITŘNÍ DŘEVĚNÉ PARAPETY ZACHOVAT A TRUHLÁŘSKY OPRAVIT, OPATŘIT BÍLÝM NÁTĚREM

POZNÁMKA

XPS SOKL ETICS BUDE ZALOŽEN 300 MM POD ÚROVEŇ TERÉNU, NUTNO VYBOURAT STÁVAJÍCÍ BETONOVOU PLOCHU V ŠÍŘCE 500 MM, REALIZOVAT OKAPOVÝ CHODNÍČEK Z BETONOVÝCH DLAŽDIC ŠÍŘKY 500 MM NA STĚRKOPISKOVÝ PODSYP

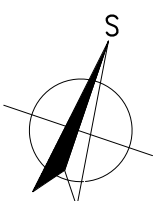

Ing. Bc. Aleš Zvěřina, Anenská 114/4, Litoměřice	
ZODP. PROJEKTANT:	Ing. Bc. Aleš Zvěřina
VYPRACOVAL:	Ing. Bohuslav Friedrich
INVESTOR:	Město Ústí, Mírové náměstí 83, Ústí-Vnitřní Město, 411 45, Ústí, IČ: 00264571
NÁZEV AKCE:	SNÍŽENÍ ENERGETICKÉ NÁROČNOSTI BUDOVY ZDRAVOTNÍHO STŘEDISKA A POLICEJNÍ STANICE ÚSTÍ
NÁZEV OBJEKTU:	S02 - POLICEJNÍ STANICE, p.č. 561, ep. 47, k. ú. Ústí
NÁZEV VÝKRESU:	ŘEZ A - A
FORMÁT:	8x4
DATUM:	září 2013
STUPEŇ:	DVŘ
Č. ZAKÁZKY:	35/2013
MĚŘÍTKO:	1:50
Č. VÝKRESU:	D.1.2.6