


POHLED ZE DVORA

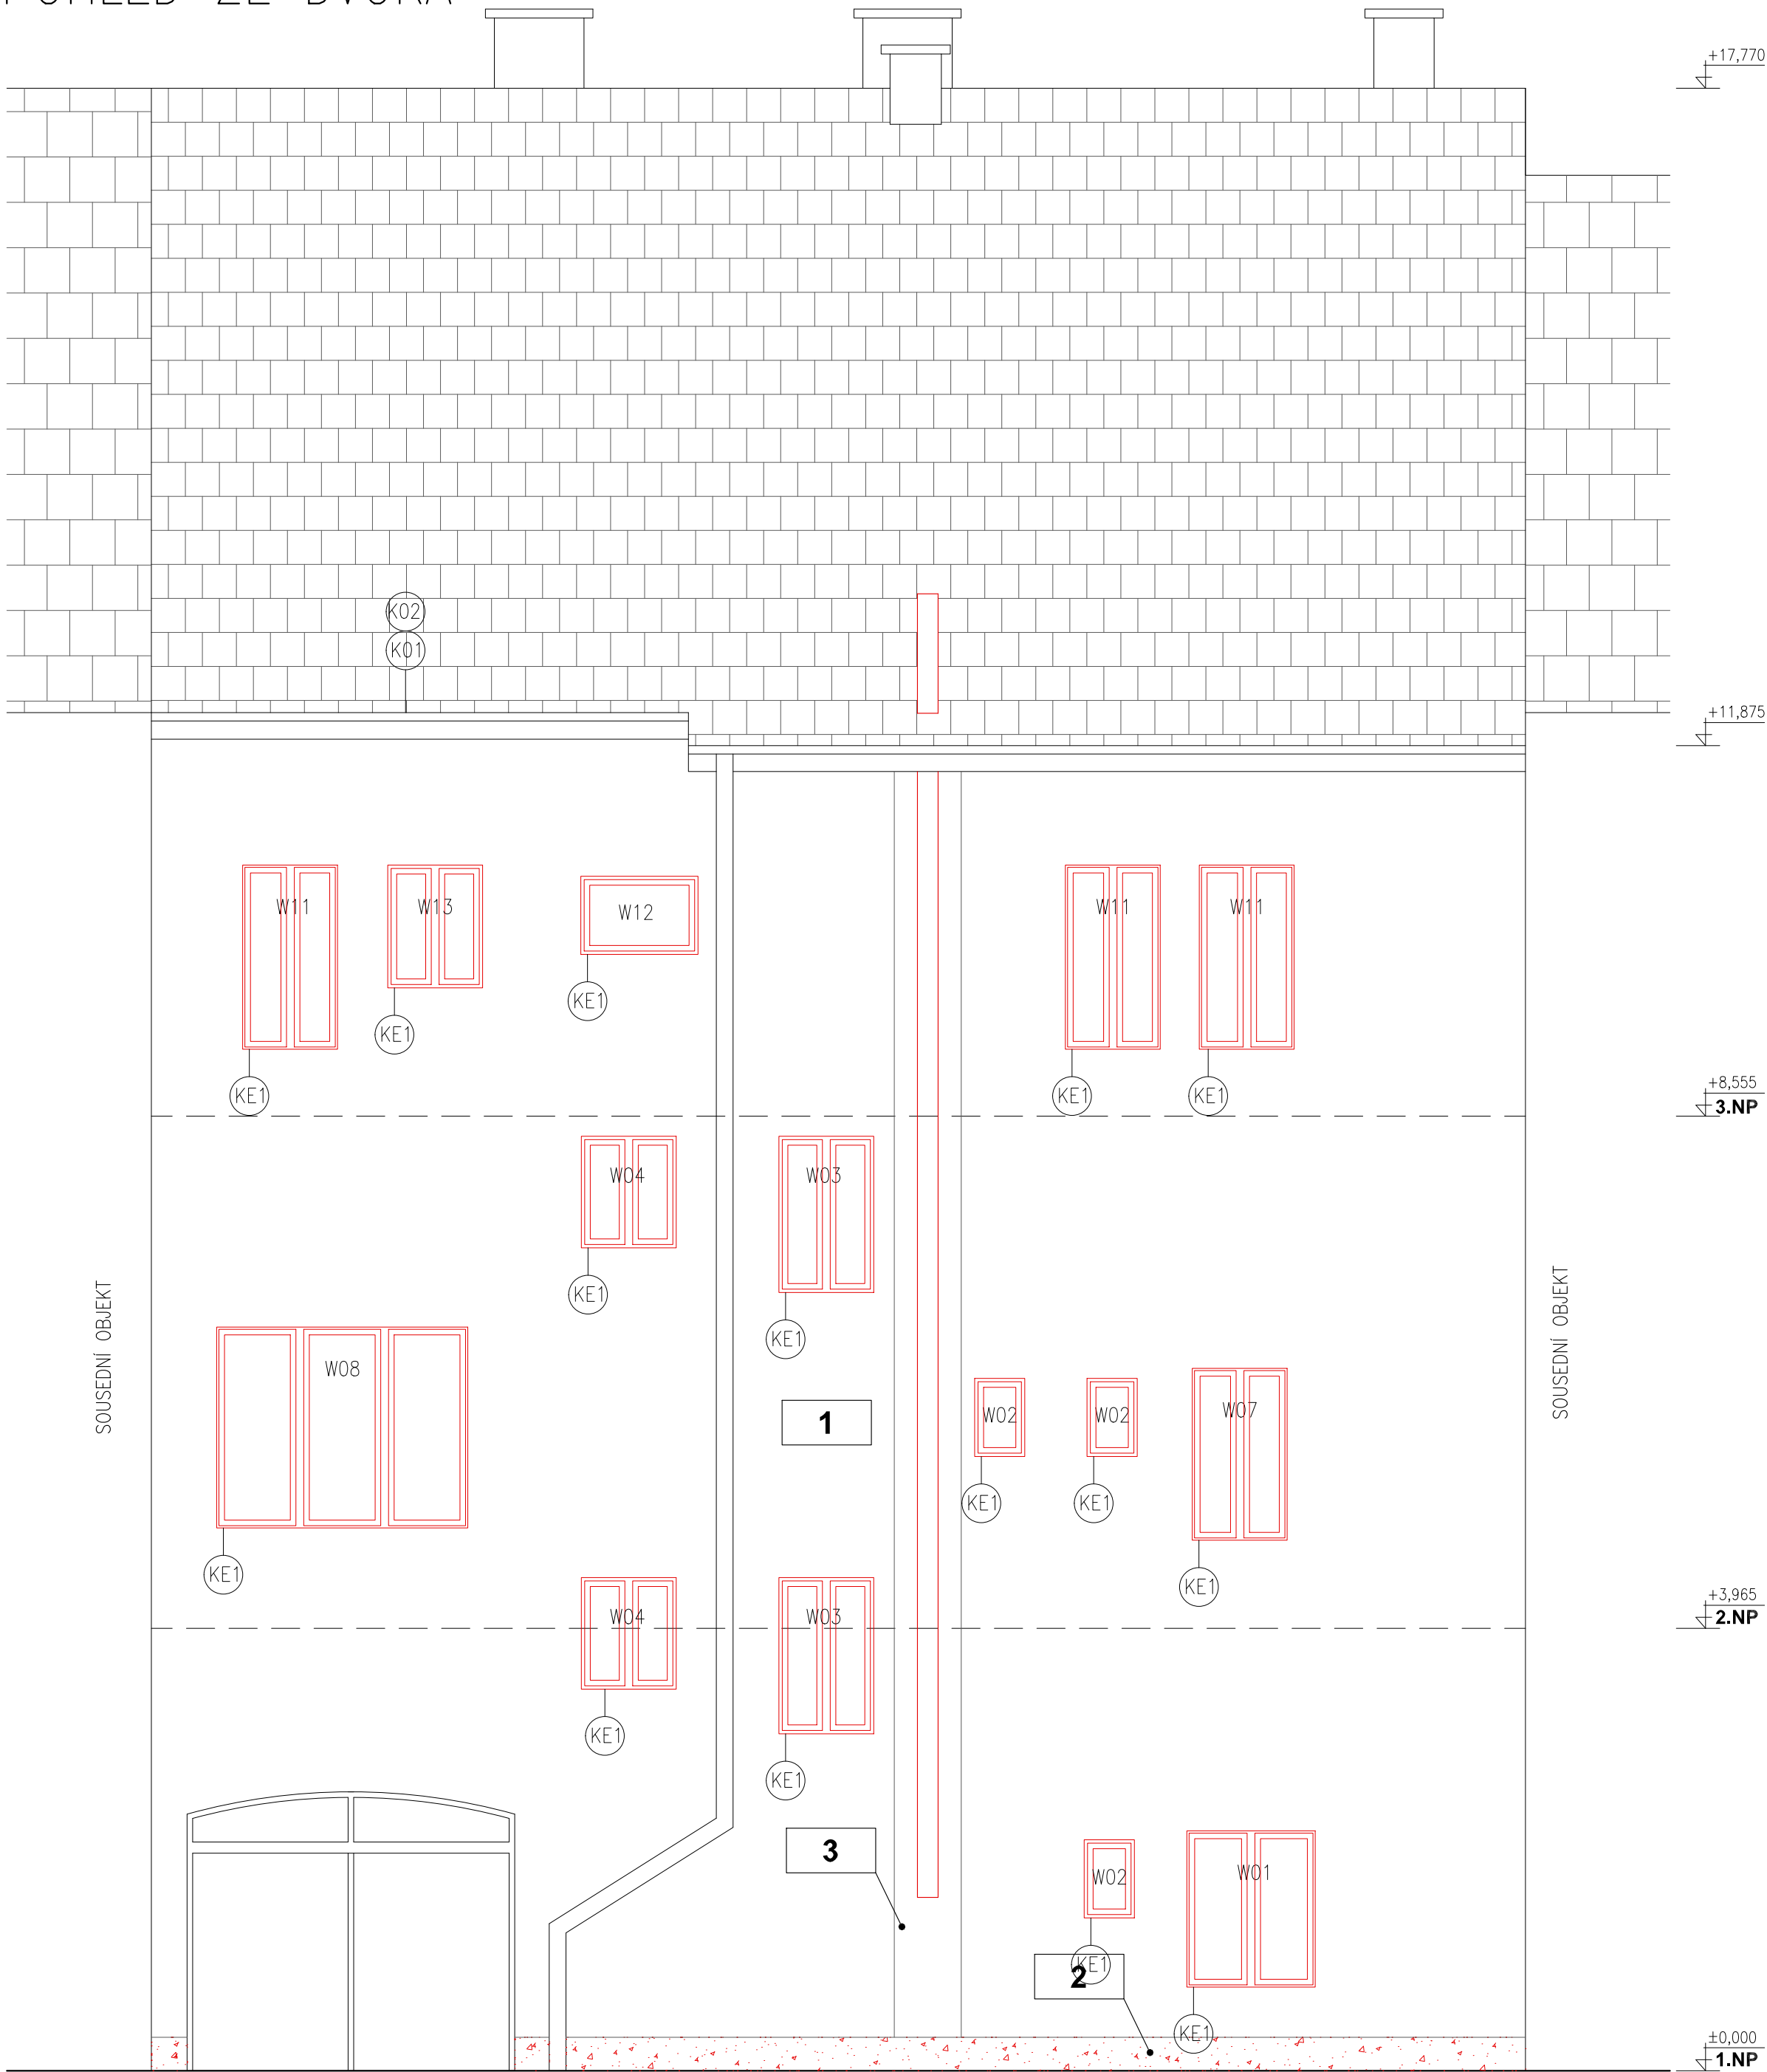


LEGENDA POVRCHŮ

- 1

CERTIFIKOVANÝ KONTAKTNÍ ZATEPL. SYSTÉM ETICS EPS 70F
lambda 0,039 W/mK
PROBARVENÁ SILIKONOVÁ OMÍTKA, BARVA OKROVÁ
- 2

CERTIFIKOVANÝ KONTAKTNÍ ZATEPL. SYSTÉM ETICS XPS
lambda 0,039 W/mK
PROBARVENÁ SILIKONOVÁ OMÍTKA, BARVA OKROVÁ
- 3

CERTIFIKOVANÝ KONTAKTNÍ ZATEPL. SYSTÉM ETICS MW
lambda 0,039 W/mK
PROBARVENÁ SILIKONOVÁ OMÍTKA, BARVA OKROVÁ

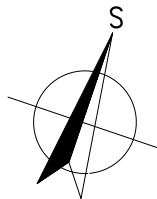

Ing. Bc. Aleš Zvěřina, Anenská 114/4, Litoměřice		
ZODP. PROJEKTANT: Ing. Bc. Aleš Zvěřina		
VYPRACOVAL: Ing. Bohuslav Friedrich		
INVESTOR: Město Ústěk, Mírové náměstí 83, Ústěk-Vnitřní Město, 411 45, Ústěk, IČ: 00264571		
NÁZEV AKCE: SNIŽENÍ ENERGETICKÉ NÁROČNOSTI BUDOVY ZDRAVOTNÍHO STŘEDISKA A POLICEJNÍ STANICE ÚSTĚK		
NÁZEV OBJEKTU: SO2 - POLICEJNÍ STANICE, p.č. 561, čp. 47, k. ú. Ústěk		
NÁZEV VÝKRESU: POHLED ZE DVORA		
FORMÁT: 2x A4	DATUM: září 2013	STUPEŇ: DVŘ
MĚŘÍTKO: 1:50	Č. VÝKRESU: D.1.2.8	