
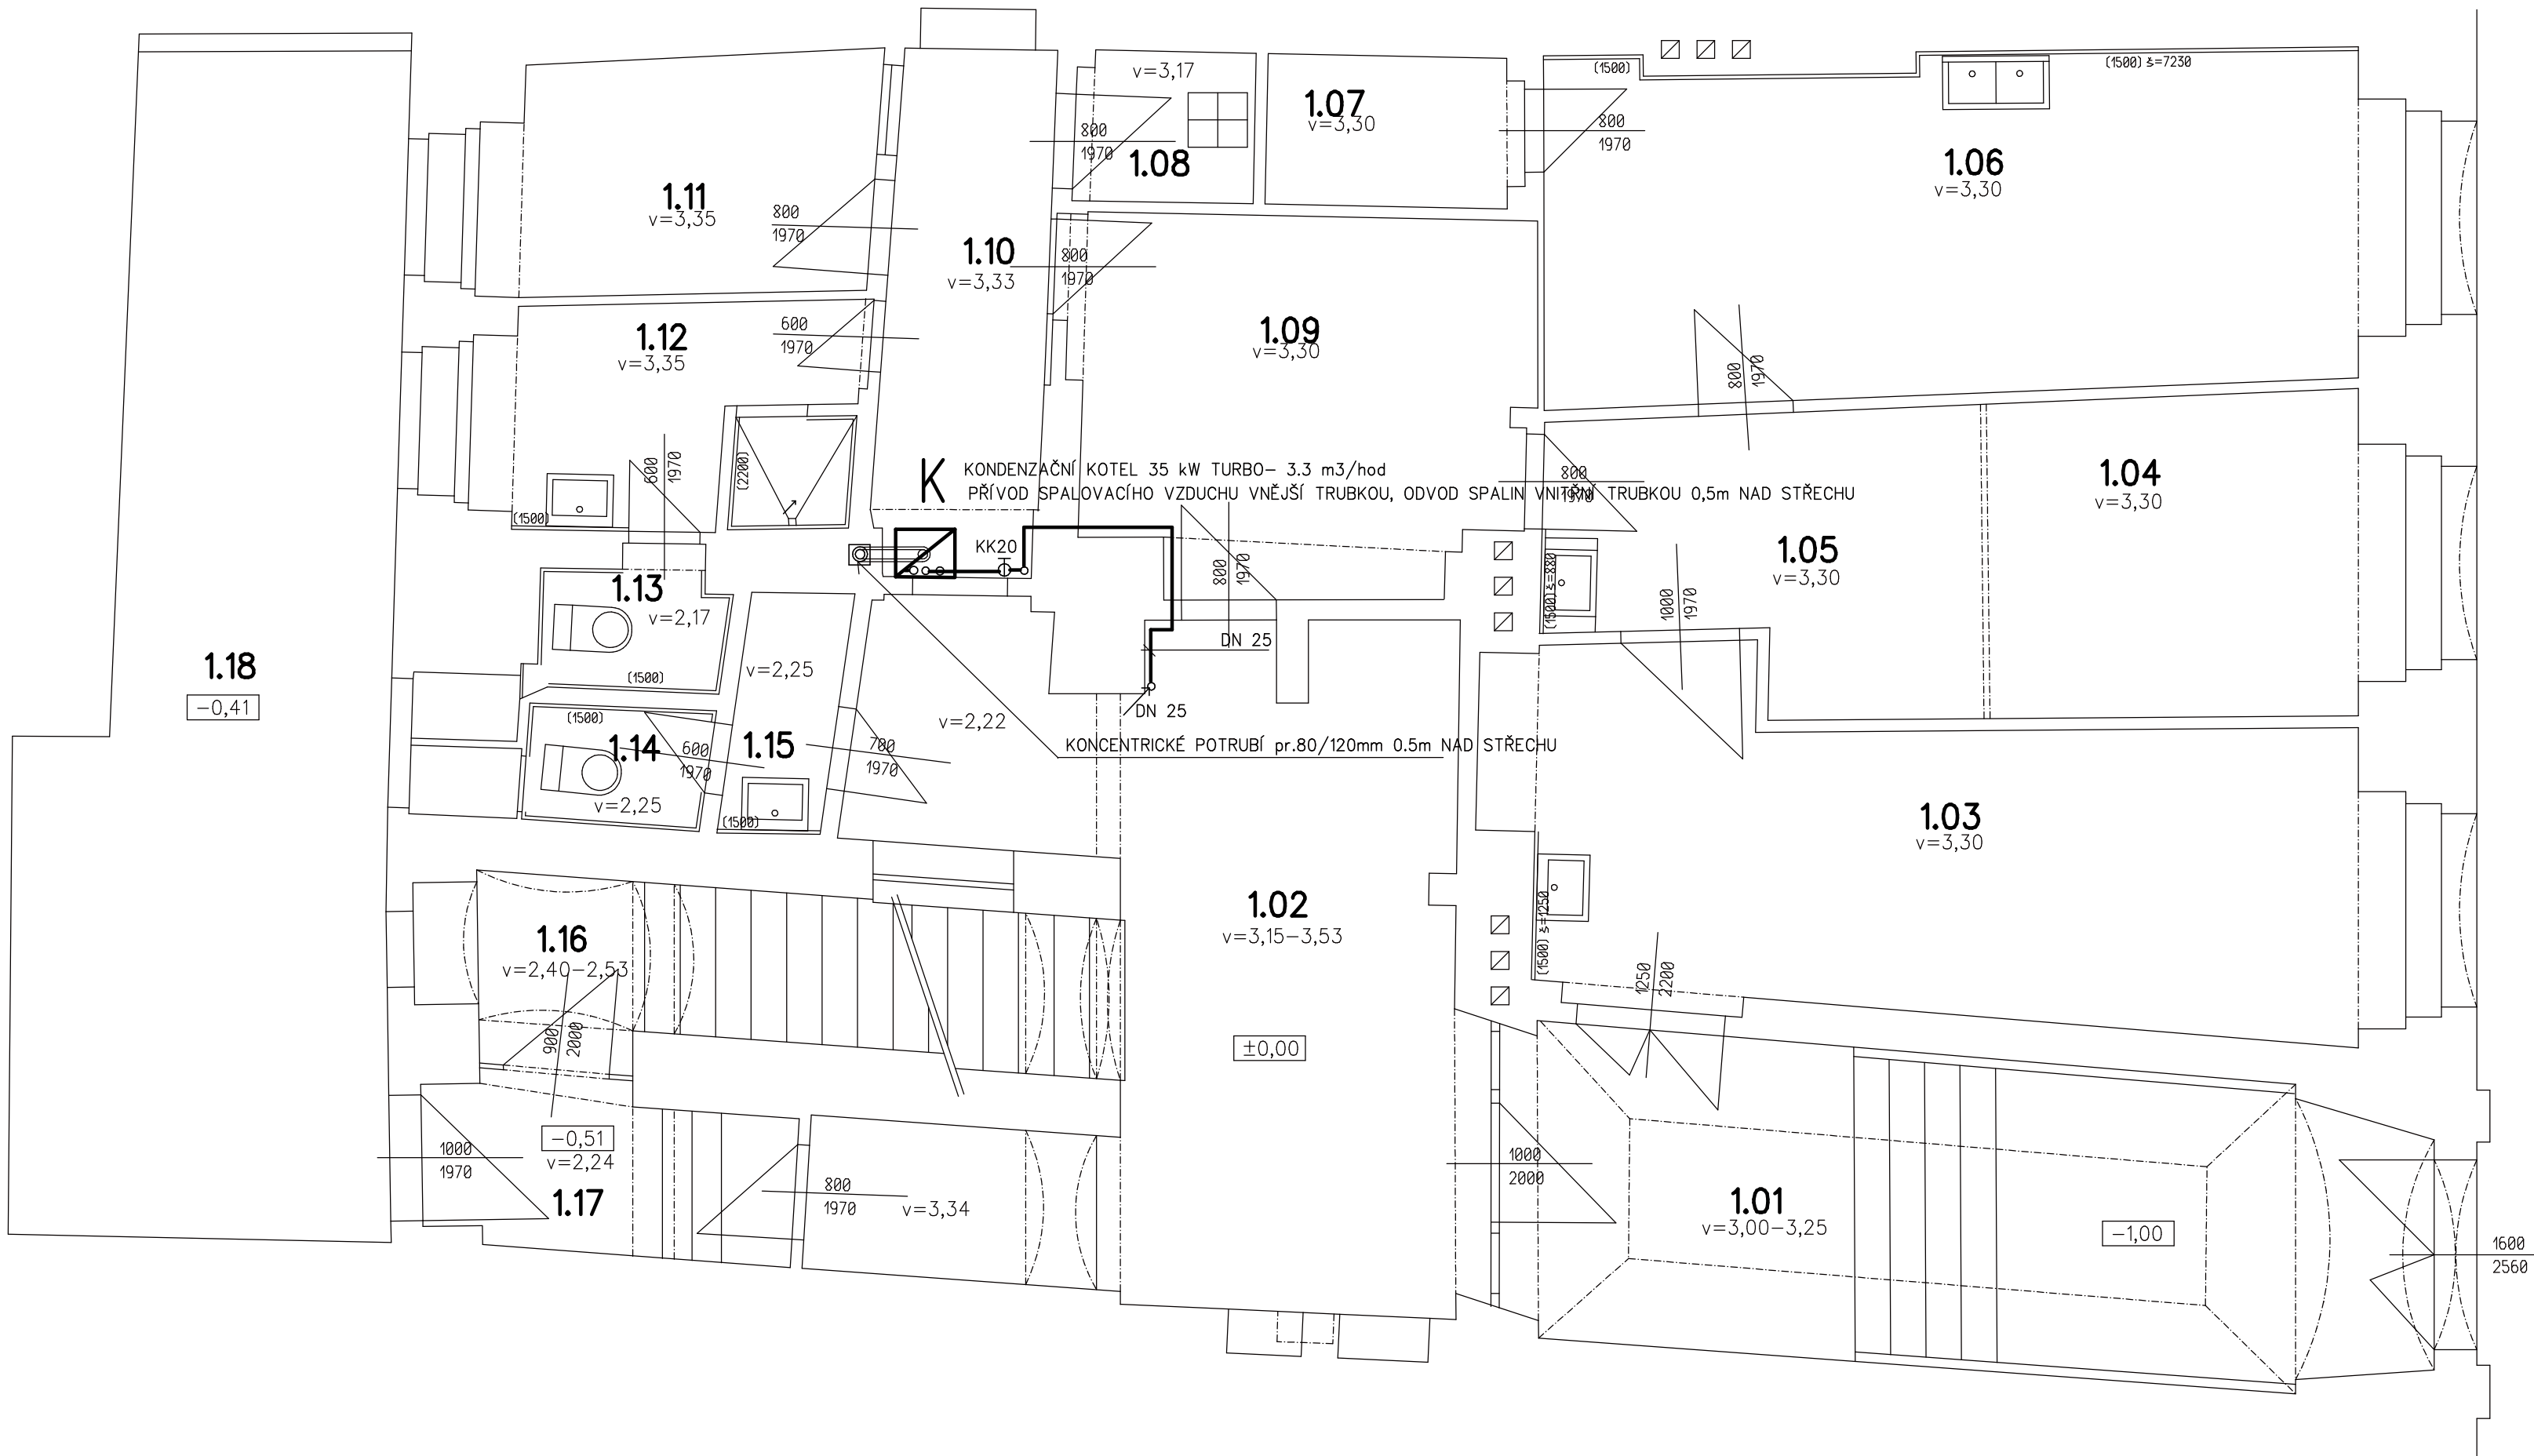


PŮDORYS 1.NP

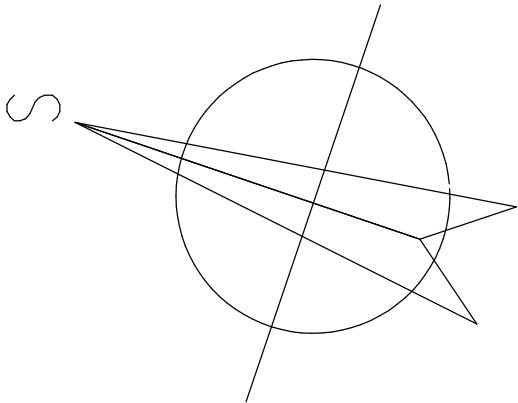

MÍROVÉ NÁMĚSTÍ

HLAV. PROJEKTANT:		ZODP. PROJEKTANT:		VYPRACOVAL:		S PROJEKT Projektová kancelář ŠTĚPÁNEK a spol. s.r.o. LITOMĚŘICE			
Karel Štěpánek		Karel Štěpánek		Karel Štěpánek					
OBJEDNATEL: Město Ústěk, Mírové náměstí 83, 411 45 Ústěk									
STAVBA: Snížení energetické náročnosti budovy OBJEKT: SO 01-čp.46 ZDRAVOTNÍ STŘED. Ústěk						MĚŘÍTKO:		1 : 50	
						FORMÁT:		6 A4	
						ZAKÁZKOVÉ ČÍSLO:		13 010 0	
						DATUM:		září 2013	
						ARCH. ČÍSLO:			
ČÁST:		Dokumentace pro provedení stavby				VYHOTOVENÍ:		PROFSE:	Č. VÝKRESU:
SLOŽKA-VÝKRES		D.14 Zařízení plynovodu - 1.NP						P	3