


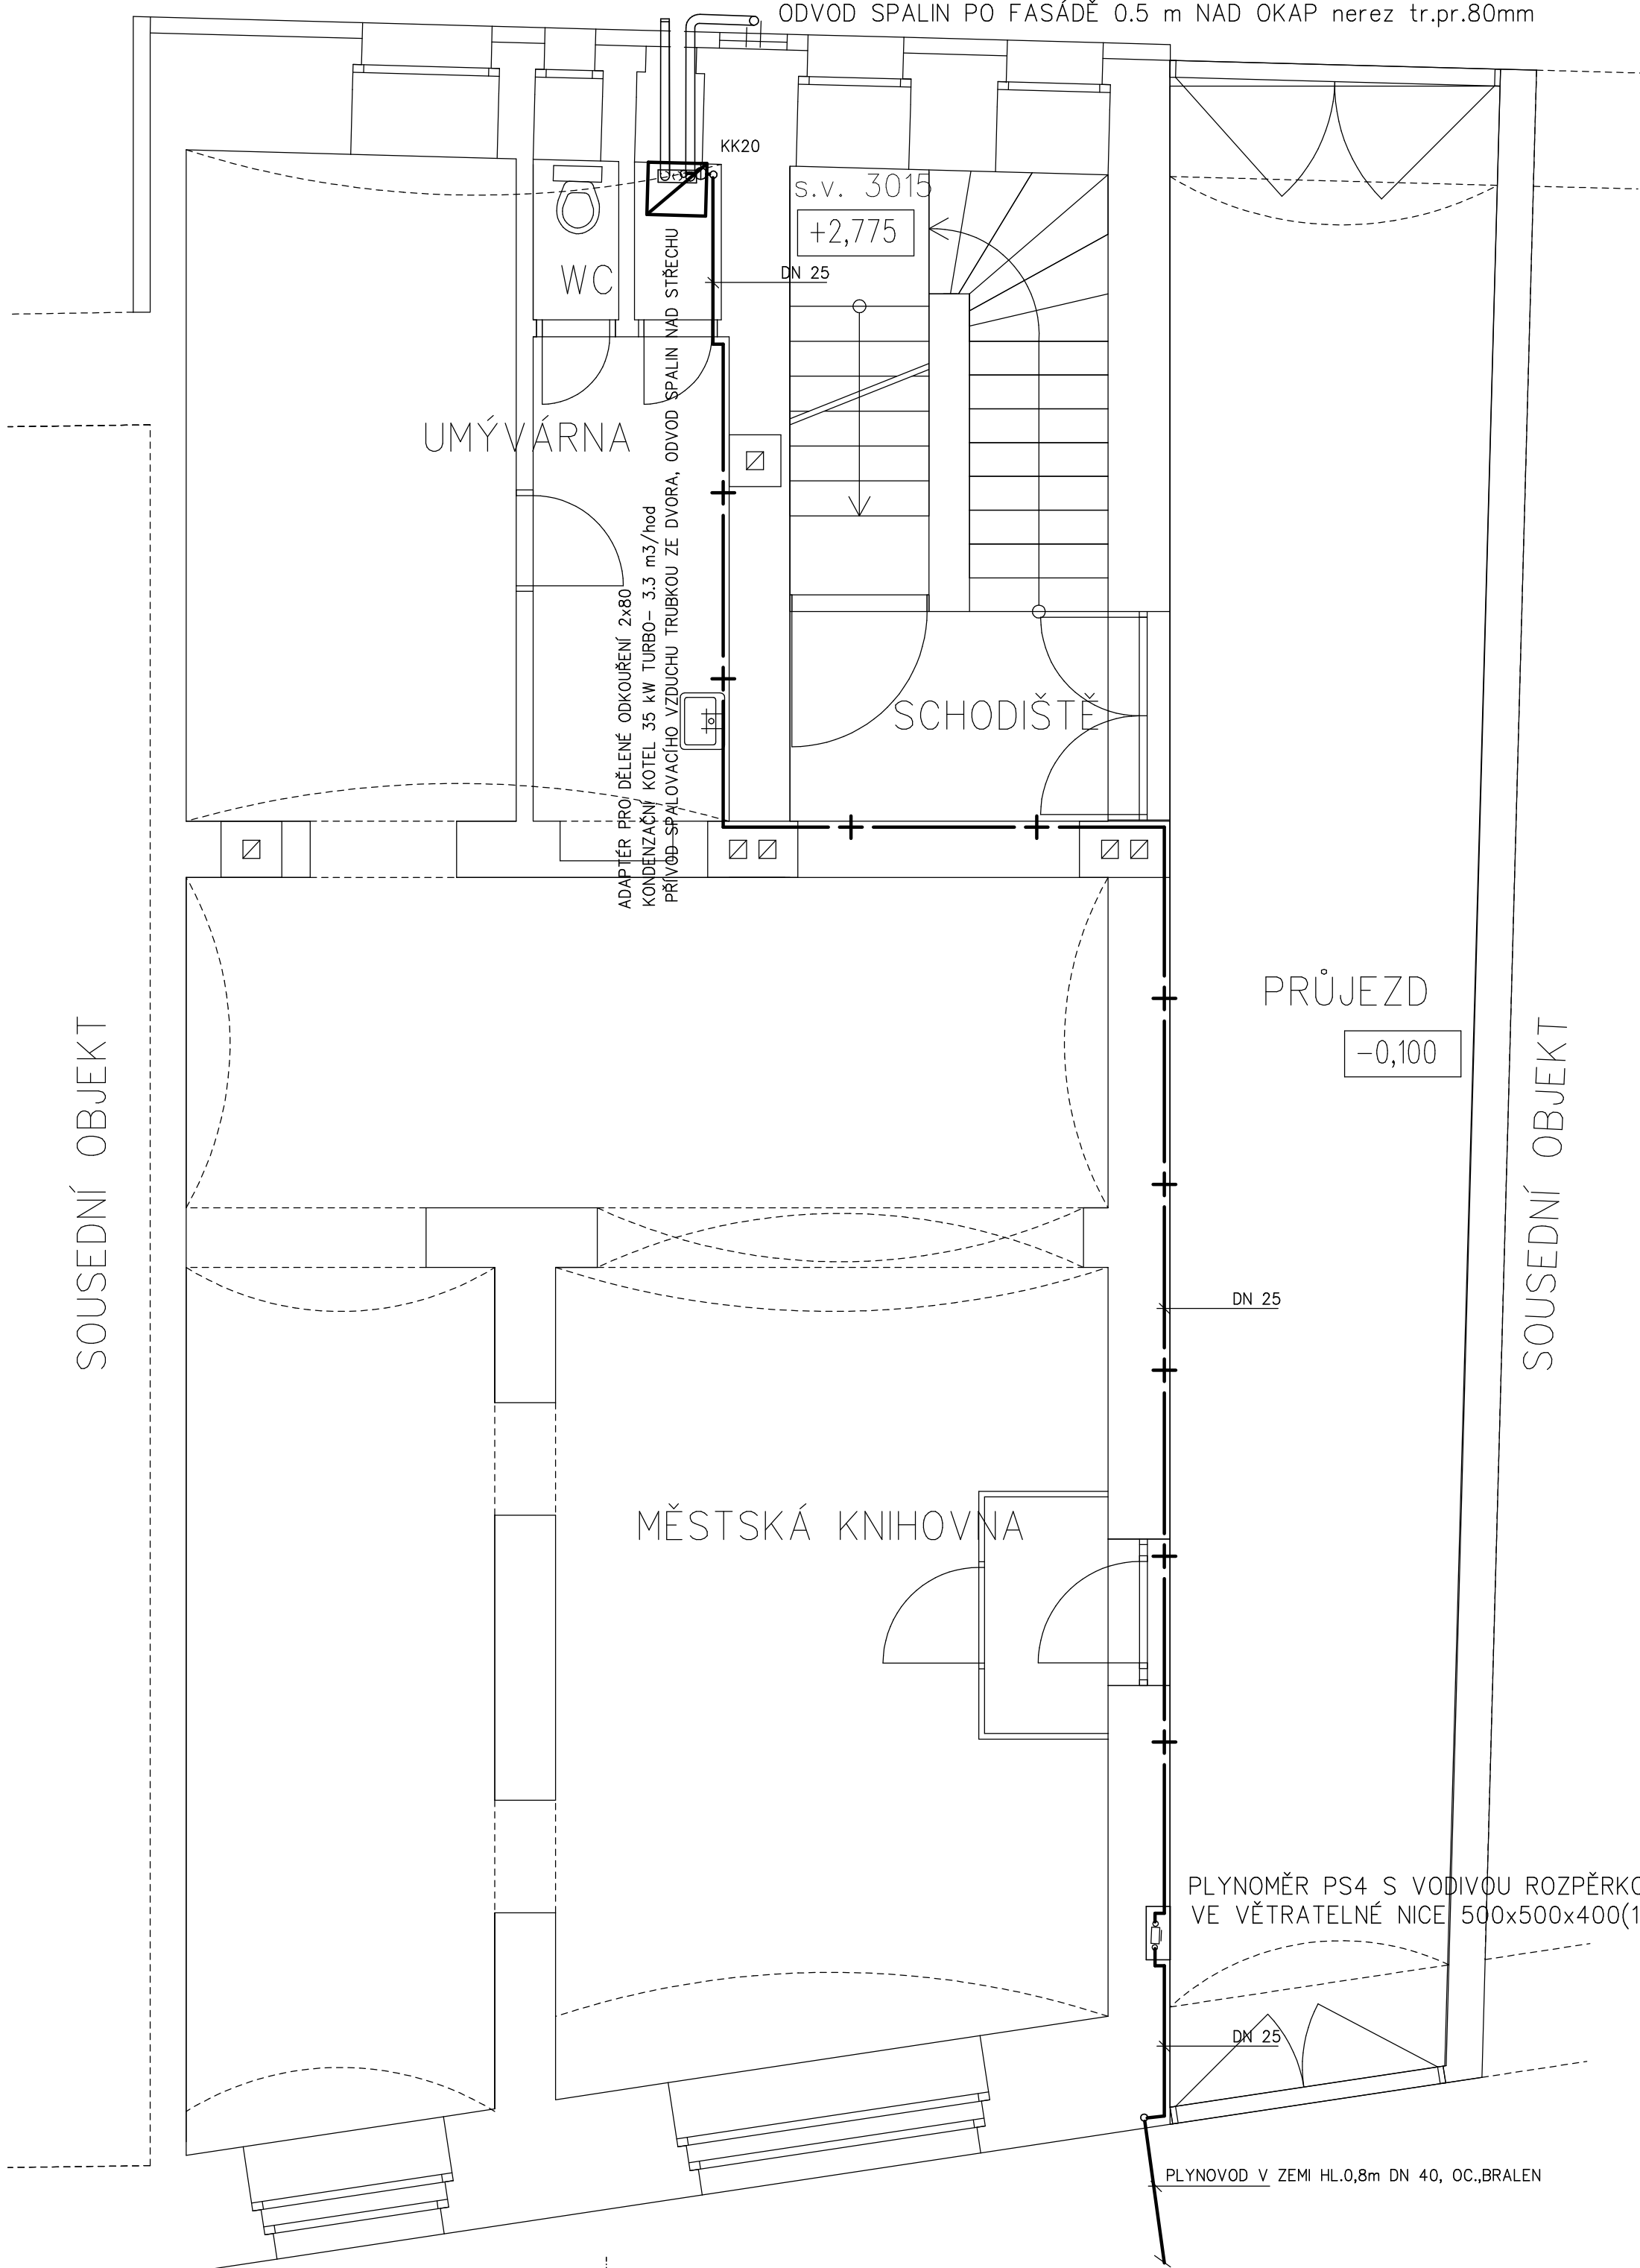

PŮDORYS 1.NP

Důležité upozornění

- zakreslení stávajících inž. sítí je pouze orientační
 - před zahájením výkopových prací je nutno nechat vytyčit všechna podzemní vedení v daném území
 - v místě křížení sítí budou výkopy prováděny ručně se zvýšenou opatrností
- Při výkopech nutno dodržet ČSN 73 6005 a ČSN 38 6413 a požadavky jednotlivých správců sítí dle jejich vyjádření
- Hloubku stáv. plynovodu nebylo možno přesně zjistit a proto hloubka napojení je pouze orientační.

Legenda

- - - - - kanalizační přípojka
- . - . - . vodovodní přípojka PE
- - - - - vodovodní řad
- - - - - stávající NTL přípojka
- + - - - stávající NTL přípojka
- + + - - stávající NTL přípojka

PLYNOVOD PROVÉST A ODZKOUŠET DLE ČSN EN 1775
TPG 704 01
ČSN EN 12007-1,2,3,4
ČSN EN 12327

NTL PŘÍPOJKU PROVÉST A ODZKOUŠET DÁLE DLE TPG 702 01
TPG 921 01 a ČSN 73 6005, MP TROJA č.4 a DSO_TX_B01_04_01

HLAV. PROJEKTANT: Karel Štěpánek	ZODP. PROJEKTANT: Karel Štěpánek	VYPRACOVAL: Karel Štěpánek	S PROJEKT Projektová kancelář ŠTĚPÁNEK a spol. s.r.o. LITOMĚŘICE	
OBJEDNATEL: Město Ústě, Mírové náměstí 83, 411 45 Ústě			MĚŘÍTKO:	1 : 50
STAVBA: Snížení energetické náročnosti budovy			FORMÁT:	6 A4
OBJEKT: SO 02 - čp.47 Policie ČR Ústě			ZAKÁZKOVÉ ČÍSLO:	13 010 0
			DATUM:	září 2013
			ARCH. ČÍSLO:	
ČÁST: Dokumentace pro provedení stavby	VYHOTOVENÍ:	PROFES:	Č. VÝKRESU: P 2	
SLOŽKA-VÝKRES: D.1.4 Zařízení plynovodu - 1.NP				