


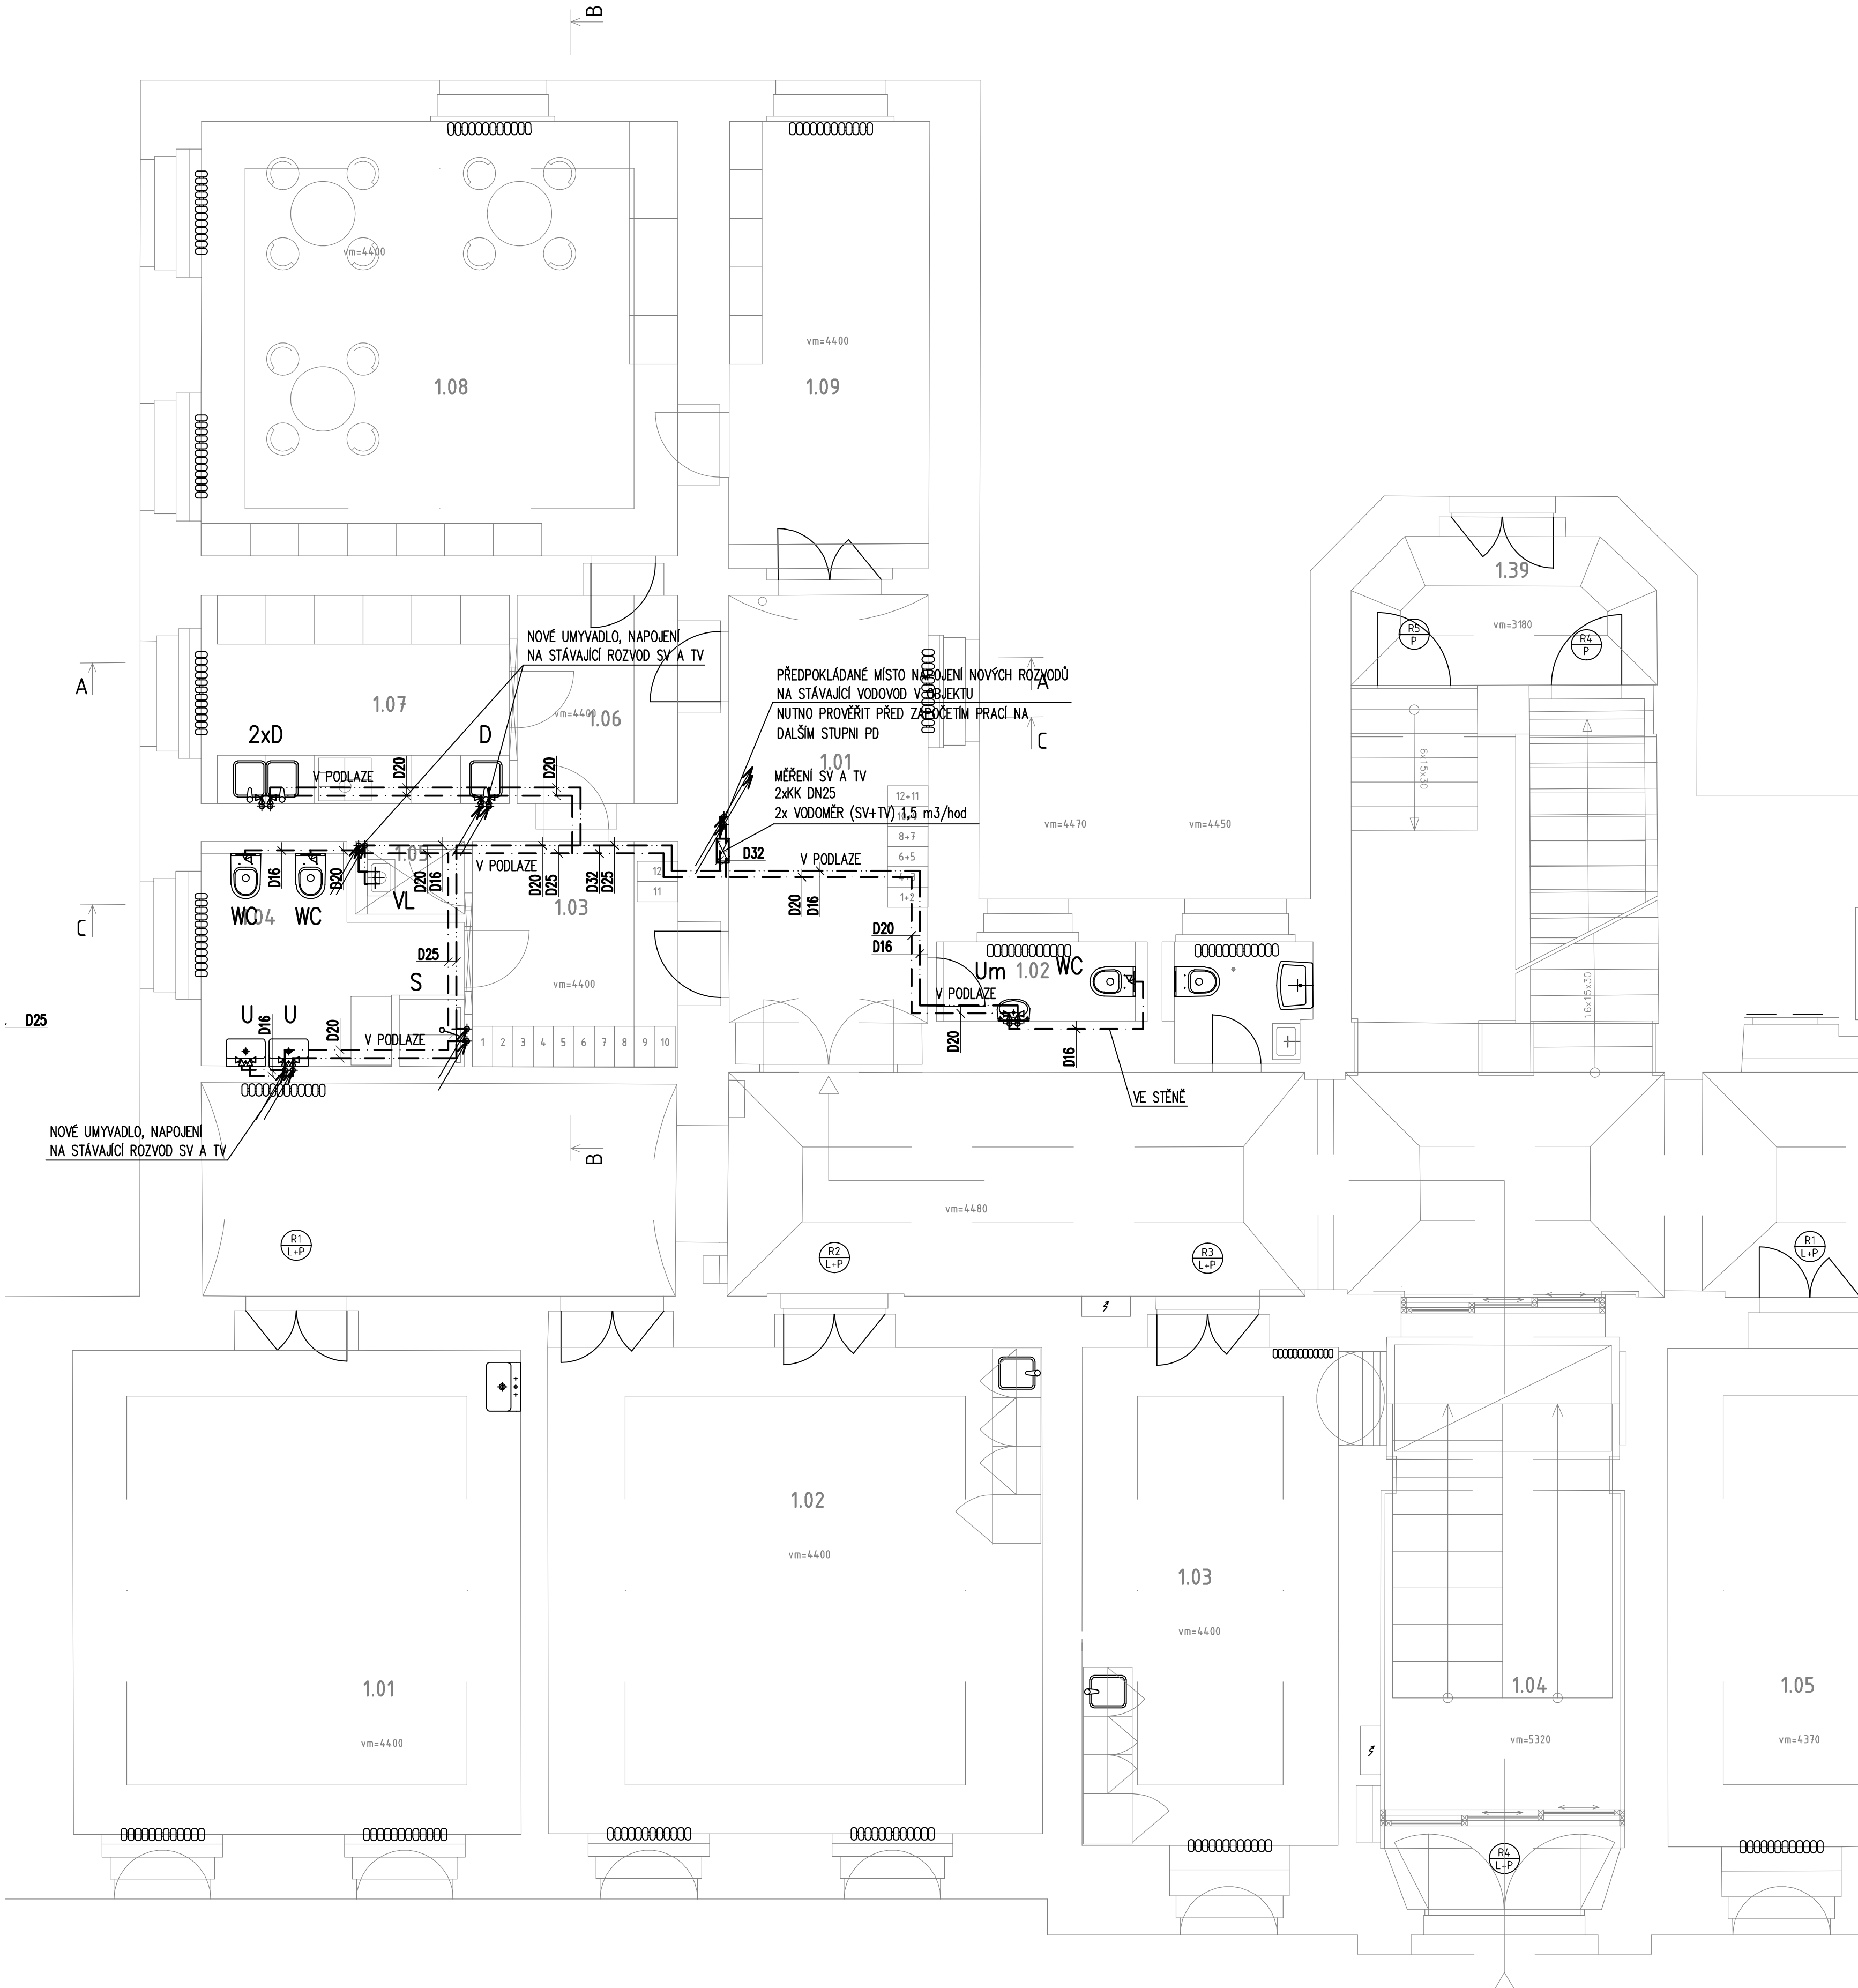


LEGENDA MÍSTNOSTÍ			
označení	účel místnosti	podlaha	plocha m
1.01	hala, šatna	teraco nebo histor. dlažba	14,1
1.02	wc personál	keram. dlažba	2,5
1.03	šatna dětí	keram. dlažba	7,6
1.04	wc pro děti	keram. dlažba	7,4
1.05	výlevka	keram. dlažba	1,2
1.06	chodba	keram. dlažba	6,4
1.07	kuchytka příprava jídel	keram. dlažba	9,7
1.08	denní místnost 01	lino/koberec	32,0
1.09	denní místnost 02	lino/koberec	13,8
	celková plocha		94,7

LEGENDA:

MATERIÁL TRUBNÍCH ROZVODŮ VNITŘNÍHO VODOVODU

- ROZVODY STUDENÉ VODY, PŘÍPOJOVACÍ POTRUBÍ
plastové potrubí fy. WAWIN, typ EVO PP–RCT
- ROZVODY TEPLÉ VODY, BYTOVÉ ROZVODY
plastové potrubí fy. WAWIN, typ EVO PP–RCT

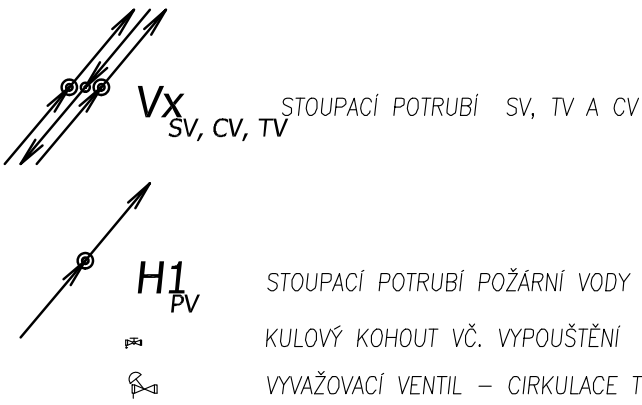

POZNÁMKA:
DOKUMENTACE ZTI ŘEŠÍ VÝMĚNU STÁVAJÍCÍCH ZAŘÍZOVACÍCH PŘEDMĚTŮ V RÁMCI 2NP
ADMINISTRATIVNÍHO OBJEKTU. ZAŘÍZOVACÍ PŘEDMĚTY BUDOU NÁPOJOVÁNY NA STÁVAJÍCÍ PŘÍPOJOVACÍ,
PŘÍPADNĚ STOUPACÍ POTRUBÍ. VZHLÉDEM K TOMU, ŽE V DOBĚ ZPRACOVÁNÍ DOKUMENTACE NEBYL K
DISPOZICI PODKLAD/DOKUMENTACE PRŮBĚHU STÁVAJÍCÍCH INSTALACÍ ZTI, BYL NÁVRH PŘÍPOJOVACÍCH
POTRUBÍ ZPRACOVÁN NA ZÁKLADĚ PROHLÍDKY NA MÍSTĚ.
PŘED ZAPOČÍTÁNÍM STAVBY BUDE NUTNÉ PROVĚST SONDY PRO URČENÍ PRŮBĚHU STÁVAJÍCÍCH ROZVODŮ
(PŘÍPOJOVACÍCH POTRUBÍ) A NÁSLEDNĚ PŘÍPADNĚ UPRAVIT TRASU ROZVODŮ DLE SKUTEČNOSTI.

±0,000 = 189,55 m n. m. Bpv
NA VŠECHNY PŘÍPADNĚ NESROVNALOSTI MEZI VÝKRESY A DALŠÍ NEJASNOSTI NUTNO UPOZORNIT
ARCHITEKTA A KONZULTOVAT S NÍM PŘÍPADNĚ ŘEŠENÍ
VŠEČKÝ OBSAH VÝKRESU JE DÍLEŽNÝM VLASTNÍCEM ATELÉRU ADÁNEK A PODLEHÁ AUTORSKÉMU ZÁKONU

STAVBA		STAVBA	
STAVEBNÍ PRÁCE A MODERNIZACE – DĚTSKÁ SKUPINA 1NP budovy úřadu Seifertova 51, Praha 3		DOKUMENTACE K OHLÁŠENÍ STAVBY	
GENERÁLNÍ PROJEKTANT	atelier: adánek Trogová 359/133 Praha 7, Troja, 171 00	MĚŘÍTKO	1:50
PROJEKTANT ČÁSTI	Tomáš Kodr, ČKAIT 0014151	DATUM	10/2023
VYPRACOVAL		FORMÁT	6xAA
INVESTOR	Městská část Praha 3 Odbor technické správy majetku a investic Havlíčkovo nám. 700/9, 130 00 Praha 3	NÁZEV ČÁSTI	ZTI
		Č. ČÁSTI	D.14.1
		L. VÝKRESU	D.14.1.2
		FASE	
		NÁZEV VÝKRESU	PŮDORYS ČÁSTI 1NP VODOVOD