


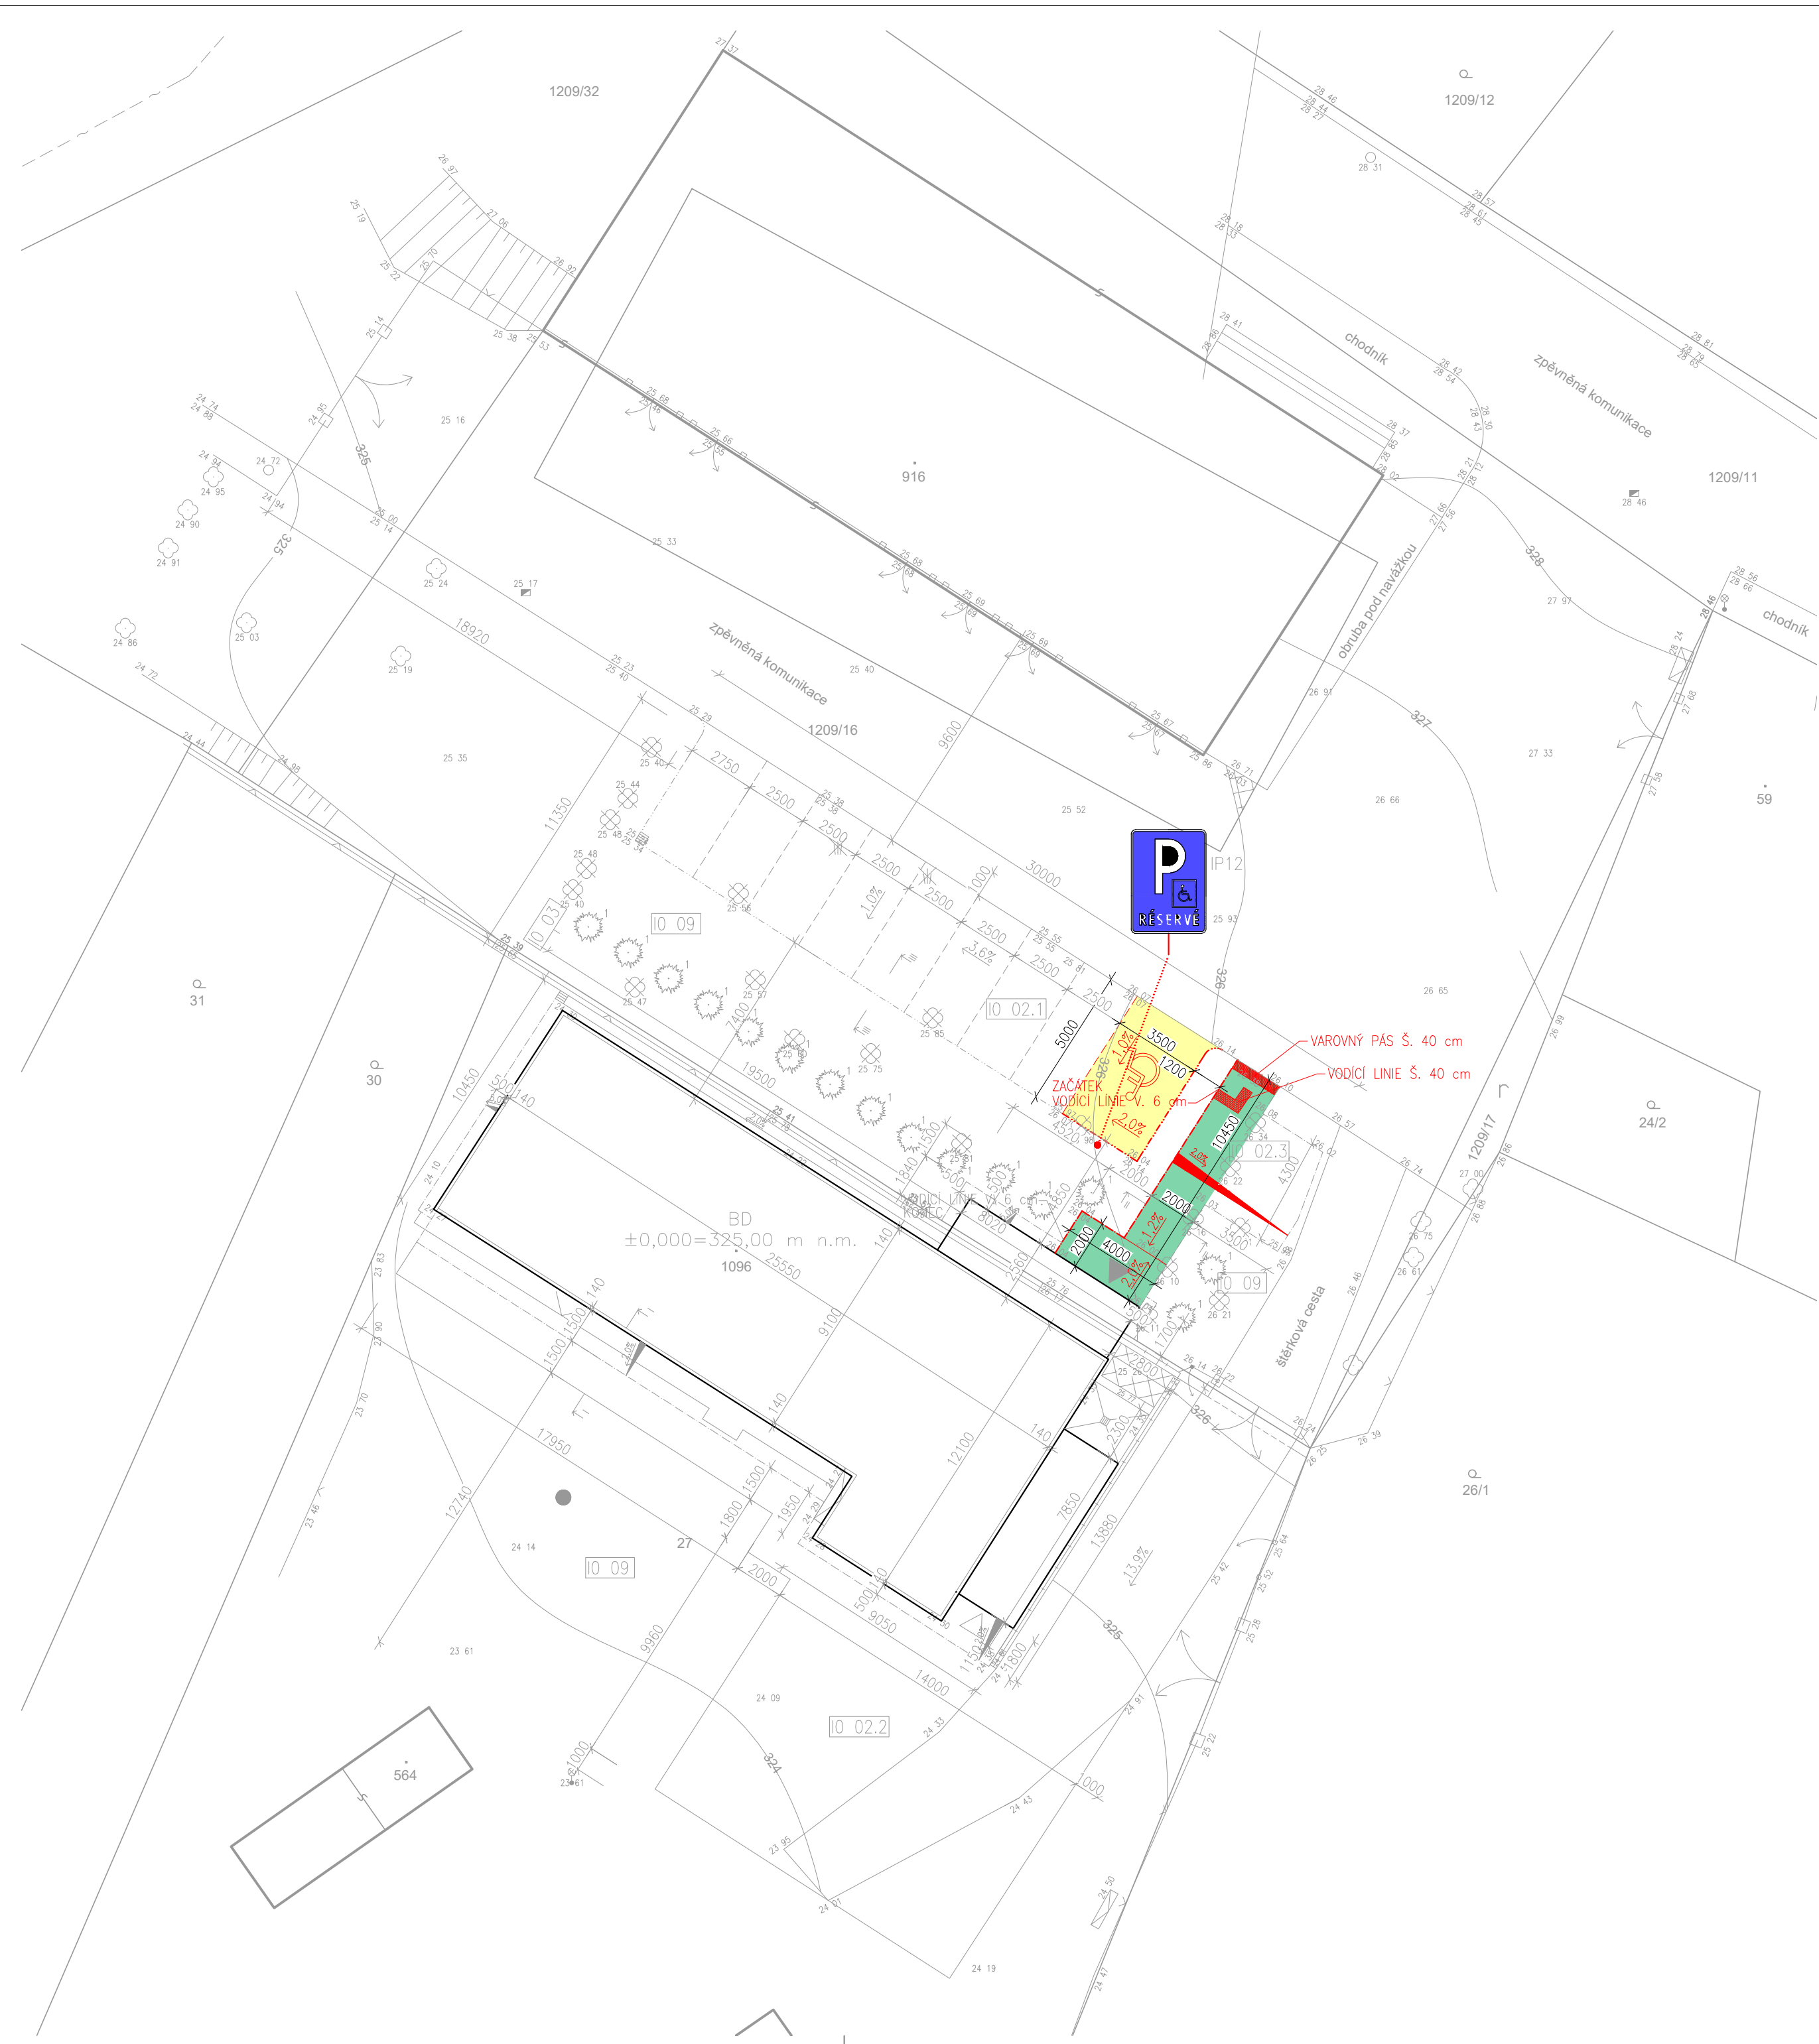

LEGENDA PARCEL

—ČÍSLO PARCELY: st.1096
—KATASTRÁLNÍ ÚZEMÍ: STŘÍBRNÁ SKALICE
—PLOCHA PARCELY: 251 m²
—ZASTAVĚNÁ PLOCHA: 251 m²

—ČÍSLO PARCELY: 1209/16
—KATASTRÁLNÍ ÚZEMÍ: STŘÍBRNÁ SKALICE
—PLOCHA PARCELY: 1461 m²


LEGENDA PLOCH

—NOVÁ KOMUNIKACE PRO PĚŠÍ
SPLŇUJÍCÍ POŽADAVKY VYHL. 398/2009 Sb.

—NOVÁ PARKOVACÍ PLOCHA
SPLŇUJÍCÍ POŽADAVKY VYHL. 398/2009 Sb.

LEGENDA ZNAČENÍ

- SILNIČNÍ OBRUBNÍK 150x300 mm
- ZAHRADNÍ OBRUBNÍK 50x250 mm
- VAROVNÝ PÁS, RELIÉFNÍ ČERVENÁ DLAŽBA
- VODÍČÍ LINIE, DLAŽBA S PODÉLNÝMI DŘÁŽKAMI

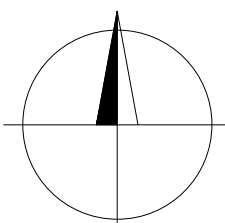

HLAVNÍ PROJEKTANT:



Energy Benefit Centre a.s.
Křenova 438/3, 162 00 Praha 6
tel.: +420 270 003 300
e-mail: kontakt@energy-benefit.cz
internet: www.energy-benefit.cz

Vypracoval:

Ing. Štefan Hudáček

Zodpovědný projektant:

Ing. Miroslava Kneprůvá

PROJEKT:

**Rekonstrukce objektu č.p. 368 ve Stříbrné Skalici
na bytový dům**

STAVEBNÍK:

Obec Stříbrná Skalice
Sázavská 323, 281 67 Stříbrná Skalice

ČÁST, PROFESE:

ARCHITEKTONICKO-STAVEBNÍ ŘEŠENÍ

VÝKRES:

SPECIÁLNÍ SITUAČNÍ VÝKRES, IO-02

rozdílky a podpis

Zakázkové číslo:

190160

Datum:

07/2019

Část:

D

Stupeň:

DPS

Změna:

00

Č.výkr.:

04

Formát:

6 x A4

Měřítko:

1:200