
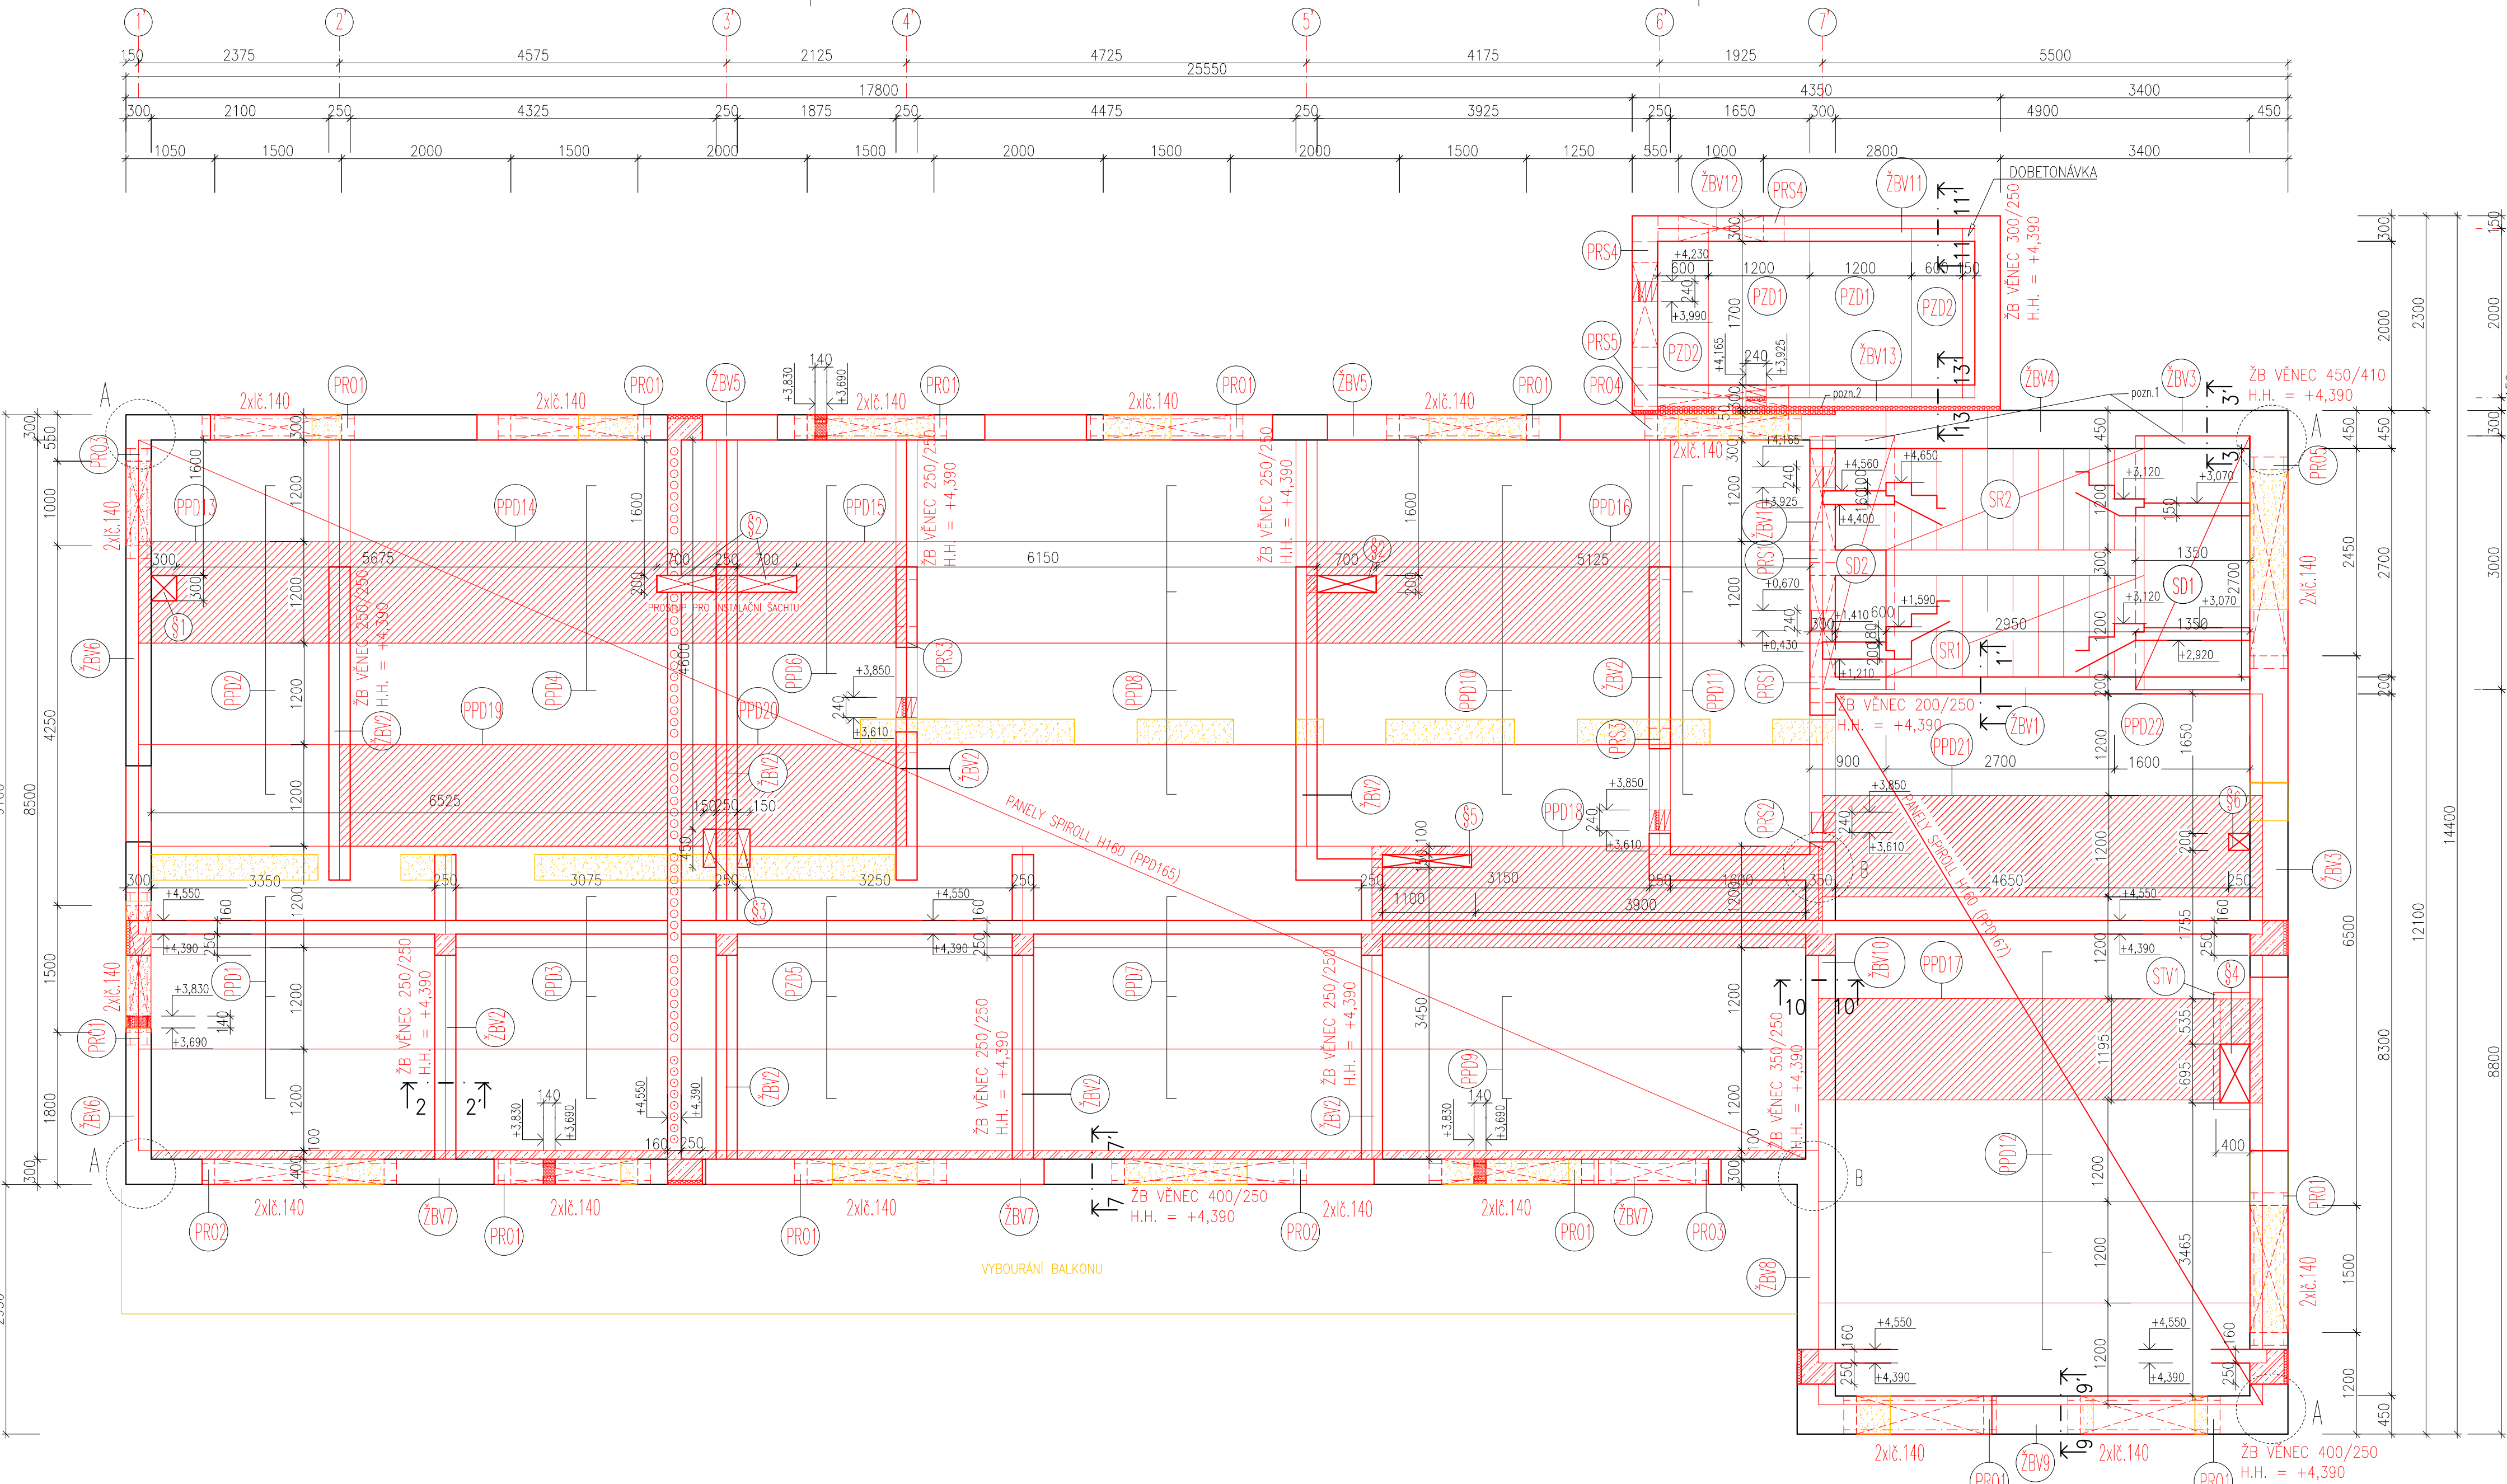


ŽBV1: ŘEZ 1-1' (M1:25) ŽBV2: ŘEZ 2-2' (M1:25) ŽBV3: ŘEZ 3-3' (M1:25) ŽBV4: ŘEZ 4-4' (M1:25) ŽBV5: ŘEZ 5-5' (M1:25) ŽBV6: ŘEZ 6-6' (M1:25) ŽBV7: ŘEZ 7-7' (M1:25) ŽBV8: ŘEZ 8-8' (M1:25) ŽBV9: ŘEZ 9-9' (M1:25) ŽBV10: ŘEZ 10-10' (M1:25) ŽBV11: ŘEZ 11-11' (M1:25) ŽBV12: ŘEZ 12-12' (M1:25) ŽBV13: ŘEZ 13-13' (M1:25)

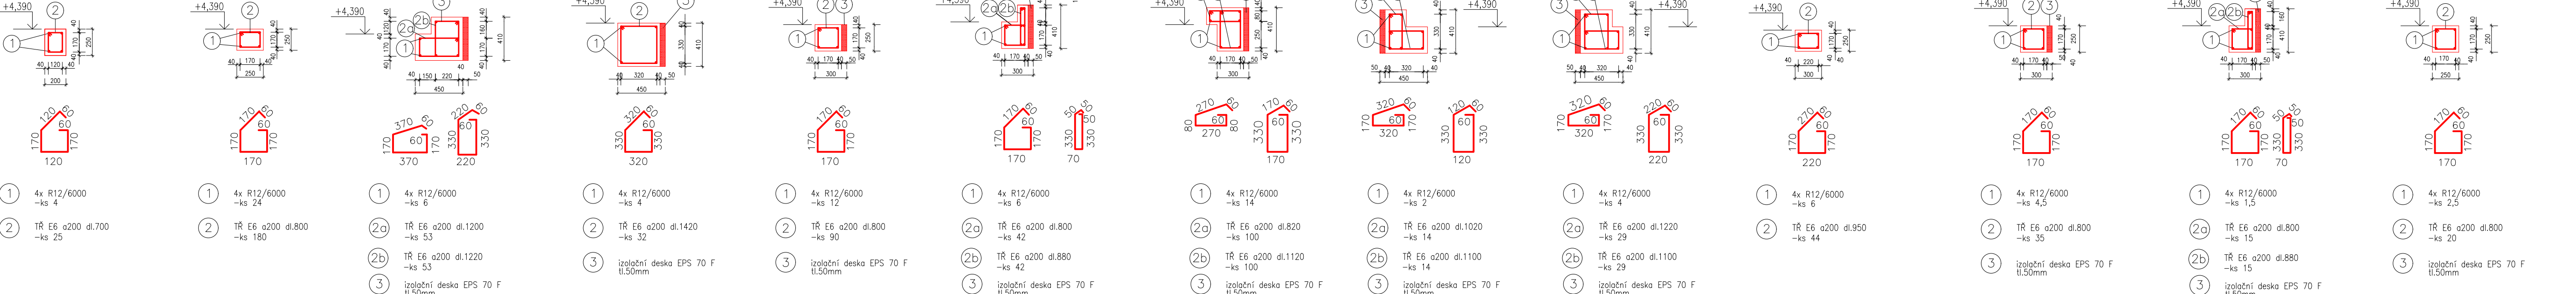

VÝKAZ OCELI					
OZN.	PROFIL	MATERIÁL	JEDNOT.	POČET KS	HMOTNOST CELKEM
PRO1	I 140	S235JR	14,40	22,0	570,2
PRO2	I 140	S235JR	14,40	4,0	132,5
PRO3	I 140	S235JR	14,40	6,0	112,3
PRO4	I 140	S235JR	14,40	2,0	53,3
PRO5	I 140	S235JR	14,40	2,0	72,0
STV1	OCELOVÁ VÝMĚNA (STROP tl. 160 mm)	S235JR	22,80	1,0	31,9
5% SPOJOVACÍ PROSTŘEDKY					48,6
HMOTNOST CELKEM (kg)					1 020,9

LEGENDA MATERIÁLŮ:

- STAVAJÍCÍ NOSNÉ ZDIVO – PLYNOSILIKÁTOVÉ TVÁRNICE NA MALTU
- BOURANÉ NOSNÉ ZDIVO
- NOVÉ KONSTRUKCE
- ŽB C20/25–XC1, B500 (10 505 R)
- EPS 70 F
- ATYPICKÉ ROZMĚRY PANEŮ, VÝROBNÍ DOKUMENTACI ZPRACUJE DODAVATEL PREFABRIKÁTŮ




LEGENDA PRVKŮ:

- ŽBV – ŽB VĚNEC v.250mm
- PRS – PŘEKLAD PREFABRIKOVANÝ, SYSTÉMOVÝ
- PZD – ŽB PREFABRIKOVANÉ PANELE PZD tl.160mm
- PPD – ŽB PREFABRIKOVANÉ PANELE PPD, SPIROLL tl.160mm
- SCH – ŽB PREFABRIKOVANÉ SCHODIŠTĚ, tl. DESEK 150mm
- STV – STROPNÍ VÝMĚNA
- §1-6 – INSTALAČNÍ ŠACHTA

POZNÁMKY:

- POZN.1 – DÍLCE MEZIPODESTY A PODESTY ULOŽIT NA AKUSTICKÉ PODLOŽKY
- POZN.2 – DILATACE EPS TL.50mm
- POZN.5 – V MÍSTECH NAD OTVORY BUDE ZHUŠTĚNA VÝTUŽ TŘMINKŮ (PO cca 120 mm)

BETON: C20/25–XC1
VÝTUŽ: B500 (10 505)
OCEL: S235

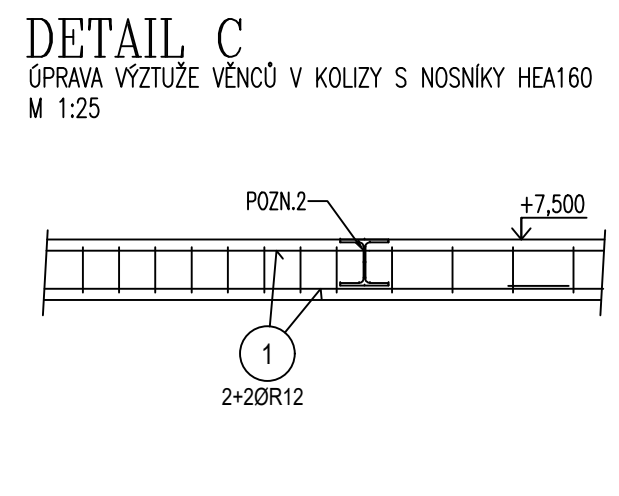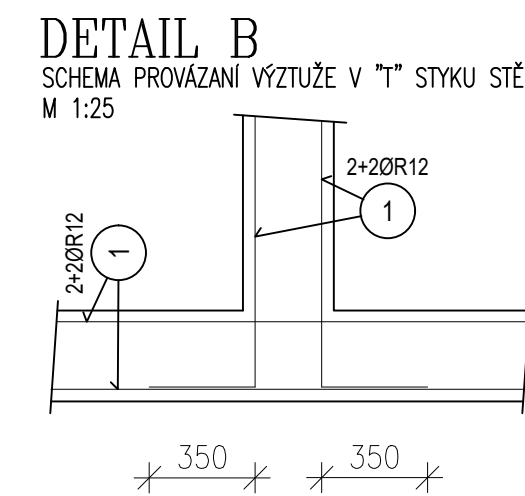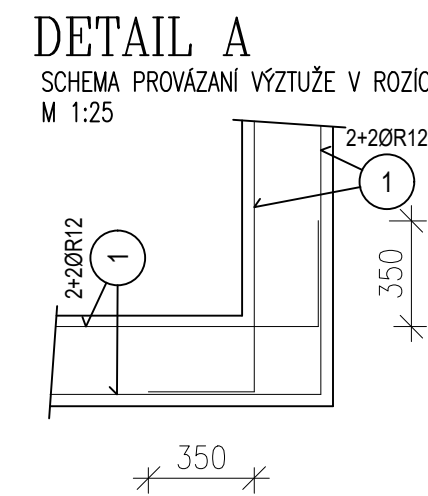

VÝPIS PREFABRIKÁTŮ					
OZNAČENÍ	POPIS	KOORDINÁČNÍ ROZMĚRY (mm)	POČET KS V SESTAVĚ (ks) DĚLKA PANEŮ (m)	POČET KS CELKEM (ks)	HMOTNOST (kg/ks)
PZD1	ŽB PREF. PZD PANELE Y tl. 160 mm	2000/1200/160	-	1	921,6
PZD2	ŽB PREF. PZD PANELE Y tl. 160 mm	2000/600/160	-	1	460,8
PPD1 - PPD165	ŽB PREF. PPD PANELE Y tl. 160 mm	3625/1200/160	-	3	272,0
PPD2 - PPD165	ŽB PREF. PPD PANELE Y tl. 160 mm	3275/1200/160	-	3	272,0
PPD3 - PPD165	ŽB PREF. PPD PANELE Y tl. 160 mm	3075/1200/160	-	3	272,0
PPD4 - PPD165	ŽB PREF. PPD PANELE Y tl. 160 mm	4575/1200/160	-	3	272,0
PPD5 - PPD165	ŽB PREF. PPD PANELE Y tl. 160 mm	3250/1200/160	-	3	272,0
PPD6 - PPD165	ŽB PREF. PPD PANELE Y tl. 160 mm	2125/1200/160	-	4	272,0
PPD7 - PPD165	ŽB PREF. PPD PANELE Y tl. 160 mm	4125/1200/160	-	3	272,0
PPD8 - PPD165	ŽB PREF. PPD PANELE Y tl. 160 mm	4725/1200/160	-	4	272,0
PPD9 - PPD165	ŽB PREF. PPD PANELE Y tl. 160 mm	5275/1200/160	-	2	272,0
PPD10 - PPD165	ŽB PREF. PPD PANELE Y tl. 160 mm	4175/1200/160	-	3	272,0
PPD11 - PPD165	ŽB PREF. PPD PANELE Y tl. 160 mm	1925/1200/160	-	4	272,0
PPD12 - PPD167	ŽB PREF. PPD PANELE Y tl. 160 mm	5250/1200/160	-	6	272,0
PPD13 - PPD165	ŽB PREF. PPD PANELE Y tl. 160 mm	2375/1200/160, OTVOR 300/300 mm	-	1	272,0
PPD14 - PPD165	ŽB PREF. PPD PANELE Y tl. 160 mm	4575/1200/160, OTVOR 700/200 mm	-	1	272,0
PPD15 - PPD165	ŽB PREF. PPD PANELE Y tl. 160 mm	2125/1200/160, OTVOR 700/200 mm	-	1	272,0
PPD16 - PPD165	ŽB PREF. PPD PANELE Y tl. 160 mm	4175/1200/160, OTVOR 700/200 mm	-	1	272,0
PPD17 - PPD167	ŽB PREF. PPD PANELE Y tl. 160 mm	4750/1200/160, OTVOR 700/400 mm	-	1	272,0
PPD18 - PPD165	ŽB PREF. PPD PANELE Y tl. 160 mm	5275/1200/160, OTVOR 1100/150 mm	-	1	272,0
PPD19 - PPD165	ŽB PREF. PPD PANELE Y tl. 160 mm	275/250 mm	-	1	272,0
PPD20 - PPD165	ŽB PREF. PPD PANELE Y tl. 160 mm	2125/1200/160, OTVOR 275/250 mm	-	1	272,0
PPD21 - PPD167	ŽB PREF. PPD PANELE Y tl. 160 mm	5200/1200/160, OTVOR 200/250 mm	-	1	272,0
PPD22 - PPD167	ŽB PREF. PPD PANELE Y tl. 160 mm	5200/1200/160	-	1	272,0
SR1	ŽB PREF. SCHODIŠTĚVÉ RAMENO tl. 150 mm vč. stupňů	3370/1200/150	-	1	1 455,8
SR2	ŽB PREF. SCHODIŠTĚVÉ RAMENO tl. 150 mm vč. stupňů	3410/1200/150	-	1	1 473,1
SD1	ŽB PREFABRIKOVANÁ DESKA	3000/1350/150	-	1	1 458,0
SD2	ŽB PREFABRIKOVANÁ DESKA	3000/850/160	-	1	918,0
PRS1	PŘEKLAD PREFABRIKOVANÝ SYSTÉMOVÝ (RZP 179/7/24P) + EPS 70 F tl. 60 mm	2x 1790/140/240, 1x 1490/70/240	3	6	81,8, 63,8
PRS2	PŘEKLAD PREFABRIKOVANÝ SYSTÉMOVÝ (RZP 149/14/24P)	2x 1490/140/240	2	2	61,5
PRS3	PŘEKLAD PREFABRIKOVANÝ SYSTÉMOVÝ (RZP 149/7/24P) + EPS 70 F tl. 40 mm	1490/70/240	3	6	53,1
PRS4	PŘEKLAD PREFABRIKOVANÝ SYSTÉMOVÝ (RZP 149/7/24P) + EPS 70 F tl. 20 mm	1490/70/240	4	4	53,1
PRS5	PŘEKLAD PREFABRIKOVANÝ SYSTÉMOVÝ (RZP 209/7/24P) + EPS 70 F tl. 40 mm	2090/70/240	3	3	53,1
PRS6	PŘEKLAD PREFABRIKOVANÝ SYSTÉMOVÝ (RZP 149/7/24P) + EPS 70 F tl. 40 mm	1490/70/240	3	3	53,1
HMOTNOST CELKEM (kg)					64 416,0
VÝPIS ŽB VĚNŮ					
OZNAČENÍ	ČÍSLO VÝTUŽE	PROFIL (mm)	DĚLKA (m)	POČET (ks)	DĚLKA CELKEM (m)
Žbv1	1	R12	6,00	4,0	24
	2	E6	0,70	17,0	11,9
Žbv2	1	R12	6,00	24,0	144
	2	E6	0,80	120,0	96
Žbv3	1	R12	6,00	6,0	36
	2a	E6	1,20	35,0	42
Žbv4	1	R12	6,00	4,0	24
	2	E6	1,42	21,0	29,82
Žbv5	1	R12	6,00	12,0	72
	2	E6	0,80	60,0	48
Žbv6	1	R12	6,00	6,0	36
	2a	E6	0,80	28,0	34
Žbv7	1	R12	6,00	6,0	36
	2a	E6	0,82	67,0	75,04
Žbv8	1	R12	6,00	6,0	36
	2a	E6	1,12	67,0	75,04
Žbv9	1	R12	6,00	2,0	12
	2a	E6	0,80	9,0	10,8
Žbv10	1	R12	6,00	4,0	24
	2a	E6	0,80	19,0	22,8
Žbv11	1	R12	6,00	6,0	36
	2	E6	0,80	29,0	34,8
Žbv12	1	R12	6,00	4,5	27
	2	E6	0,80	23,0	27,6
Žbv13	1	R12	6,00	1,5	9
	2	E6	0,80	10,0	12
5% SPOJOVACÍ PROSTŘEDKY (kg)					5,00214
2% PŘESAHY (kg)					2,000856
DĚLKA CELKEM (m)					454,74
HMOTNOST (kg.m)					0,22
HMOTNOST (kg)					100,0428
HMOTNOST (kg) vč. ztrátového					107,045796
HMOTNOST CELKEM (kg)					578,4

ENERGY BENEFIT

Centra

HLAVNÍ PROJEKTANT:

PROJEKT:

STAVEBNÍK:

ČÁST, PROFES:

VÝKRES:

Rekonstrukce objektu č.p. 368 ve Stříbrné Skalici na bytový dům

Obec Stříbrná Skalice
Sázavská 353, 281 67 Stříbrná Skalice

ARCHITEKTONICKO–STAVEBNÍ ŘEŠENÍ

VÝKRES STROPŮ NAD 2.NP – NOVÝ STAV

Ing. Štěpán Huděček
Zodpovědný projektant:
Ing. Miroslava Knapová

Ing. Benetl, Centra s.r.o.
Křesova 438/3, 162 00 Praha 6
tel.: +420 270 033 300
e-mail: kontakt@energy-benefit.cz
internet: www.energy-benefit.cz

rozliška a popis
190160
Datum:
07/2019
Část: D.1.1
Stupeň: DPS
Změna: 00
Číslo: 22
Formát: 12x A4
Mřížka: 1:50