


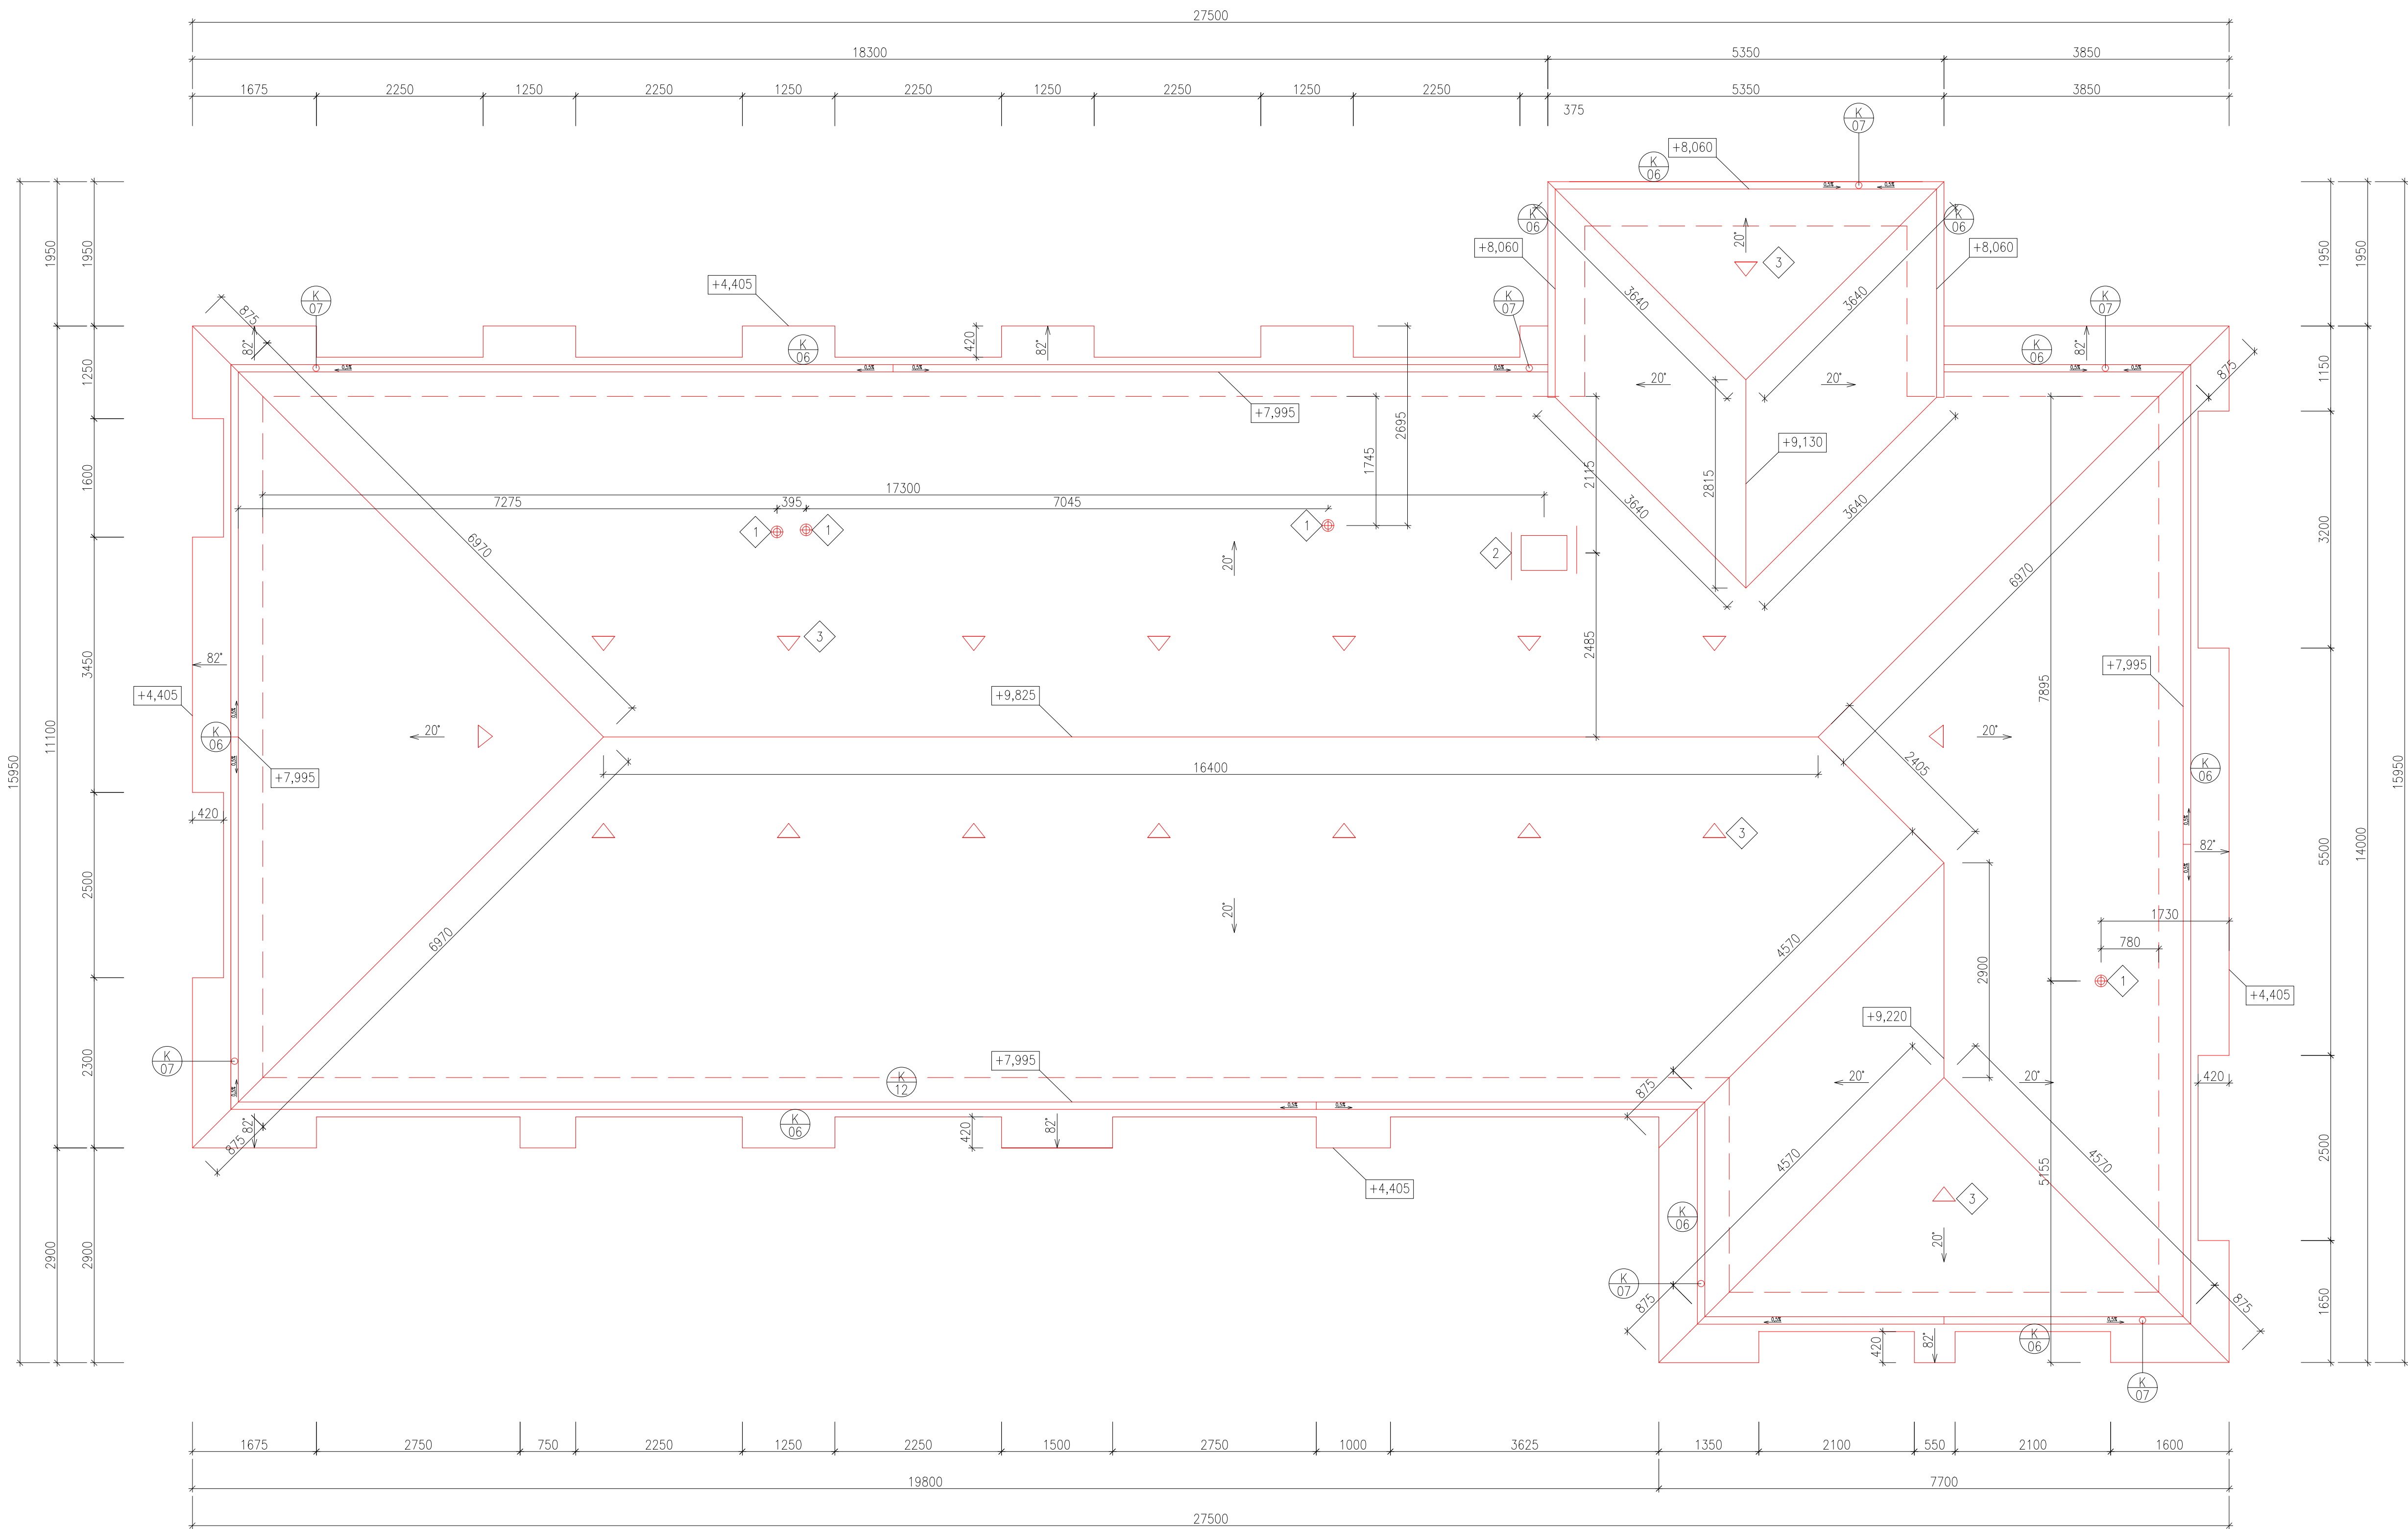


LEGENDA ODKAZŮ

- 1 – SYSTÉMOVÁ TAŠKA PRO SANITÁRNÍ ODVĚTRÁNÍ Ø125 mm VČETNĚ VŠECH SYSTÉMOVÝCH KOTVICÍCH PRVKŮ, POTRUBÍ, KRYTEK A POD.
- 2 – SYSTÉMOVÉ VÝSTUPNÍ OKNO ZE ZESÍLENÉHO PLASTU 620/470 mm, KŘÍDLO Z POLYKARBONÁTU, INTEGROVANÉ KOMPOZITNÍ LEMOVÁNÍ, OTEVÍRÁNÍ NAHORU
- 3 – SYSTÉMOVÉ ODVĚTRÁVACÍ TAŠKY
- 4 – SYSTÉMOVÁ TAŠKA PRO SANITÁRNÍ ODVĚTRÁNÍ VÝTAHOVÉ ŠACHTY Ø150 mm VČETNĚ VŠECH SYSTÉMOVÝCH KOTVICÍCH PRVKŮ, POTRUBÍ, KRYTEK A POD.

POZNÁMKA

– TAŠKY OSAZENY SYSTÉMOVOU HÁKOVOU PROTISNĚHOVOU ZÁBRANOU PRO MALO-FORMÁTOVÉ TAŠKY, KAŽDÁ 3. TAŠKA U PŘEDPOSLEDNÍ RADY U OKAPU + KAŽDÁ 12. TAŠKA V KAŽDÉ DRUHÉ RADĚ V PLOŠE
– PŘESTUPY ZTI ZAKRESLENY POUZE SCHEMATICKY, NUTNÁ KOORDINACE S PD ZTI
– VŠEKÉ PRVKY OPLECHOVÁNÍ A UŽITÉ KOMPONENTY STŘECHY UŽITÉ V SYSTÉMU ZVOLENÉ KRYTINY
– NÁVRH BLESKOSVODU V SAMOSTATNÉ ČÁSTI PD, KOTVENÍ BLESKOSVODU POMOCÍ SYSTÉMOVÝCH TAŠEK A KOMPONENTŮ
– PODROBNÝ POPIS SKLADEB KONSTRUKCÍ VE VÝPISU SKLADEB KONSTRUKCÍ
– PODROBNÝ POPIS VÝROBKŮ VE VÝPISU VÝROBKŮ
– VZDUCHOVÁ MEZERA V PODSTŘEŠNÍM PROSTORU A STŘEŠNÍ PLÁŠŤ BUDE ÚČINNĚ ODVĚTRÁVÁN, PRŮBĚŽNÝ PŘÍVADĚCÍ OTVOR U ŘÍMSY V PLOŠE MIN. 1/500 PLOCHY STŘECHY, PRŮBĚŽNÝ ODVADĚJÍCÍ OTVOR U HŘEBENE/NÁROŽÍ V PLOŠE MIN. 1/1000 PLOCHY STŘECHY, VČ. MINIMÁLNÍ POČTU ODVĚTRÁVACÍCH TAŠEK; SAMOTNÝ NÁVRH A PROVEDENÍ ODVĚTRÁNÍ STŘEŠNÍ KONSTRUKCE BUDE V SOULADU S POŽADAVKY ČSN 73 1901 A VÝROBCE STŘEŠNÍ KRYTINY
– ODVĚTRACÍ TAŠKY JSOU ZAKRESLENY POUZE SCHEMATICKY – PŘESNÝ POČET A ROZMÍSTĚNÍ DOLOŽÍ DODAVATEL STŘEŠNÍ KRYTINY

OKRAJOVÉ PODMINKY:
SNĚHOVÁ OBLAST II, 1,0 kN/m²
VĚTRNÁ OBLAST II, v=25 km/h

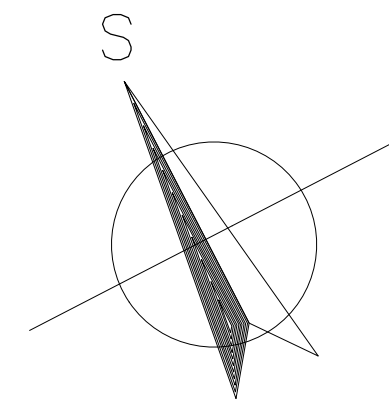

SOUŘADNICOVÝ SYSTÉM – JTSK
VÝŠKOVÝ SYSTÉM – Bpv
±0,000 = 325,000 m n.m.

HLAVNÍ PROJEKTANT:  ENERGY BENEFIT CENTRUM		Energy Benefit Centre a.s. Křivová 436/3, 162 00 Praha 6 tel.: +420 270 003 300 e-mail: kontakt@energy-benefit.cz internet: www.energy-benefit.cz		Výpracoval: Ing. Štefan Huděček Zodpovědný projektant: Ing. Miroslava Kneprová		
PROJEKT: Rekonstrukce objektu č.p. 368 ve Stříbrné Skalici na bytový dům						
STAVEBNÍK: Obec Stříbrná Skalice Sázavská 353, 281 67 Stříbrná Skalice				Zakázkové číslo: 190160		Paré: