


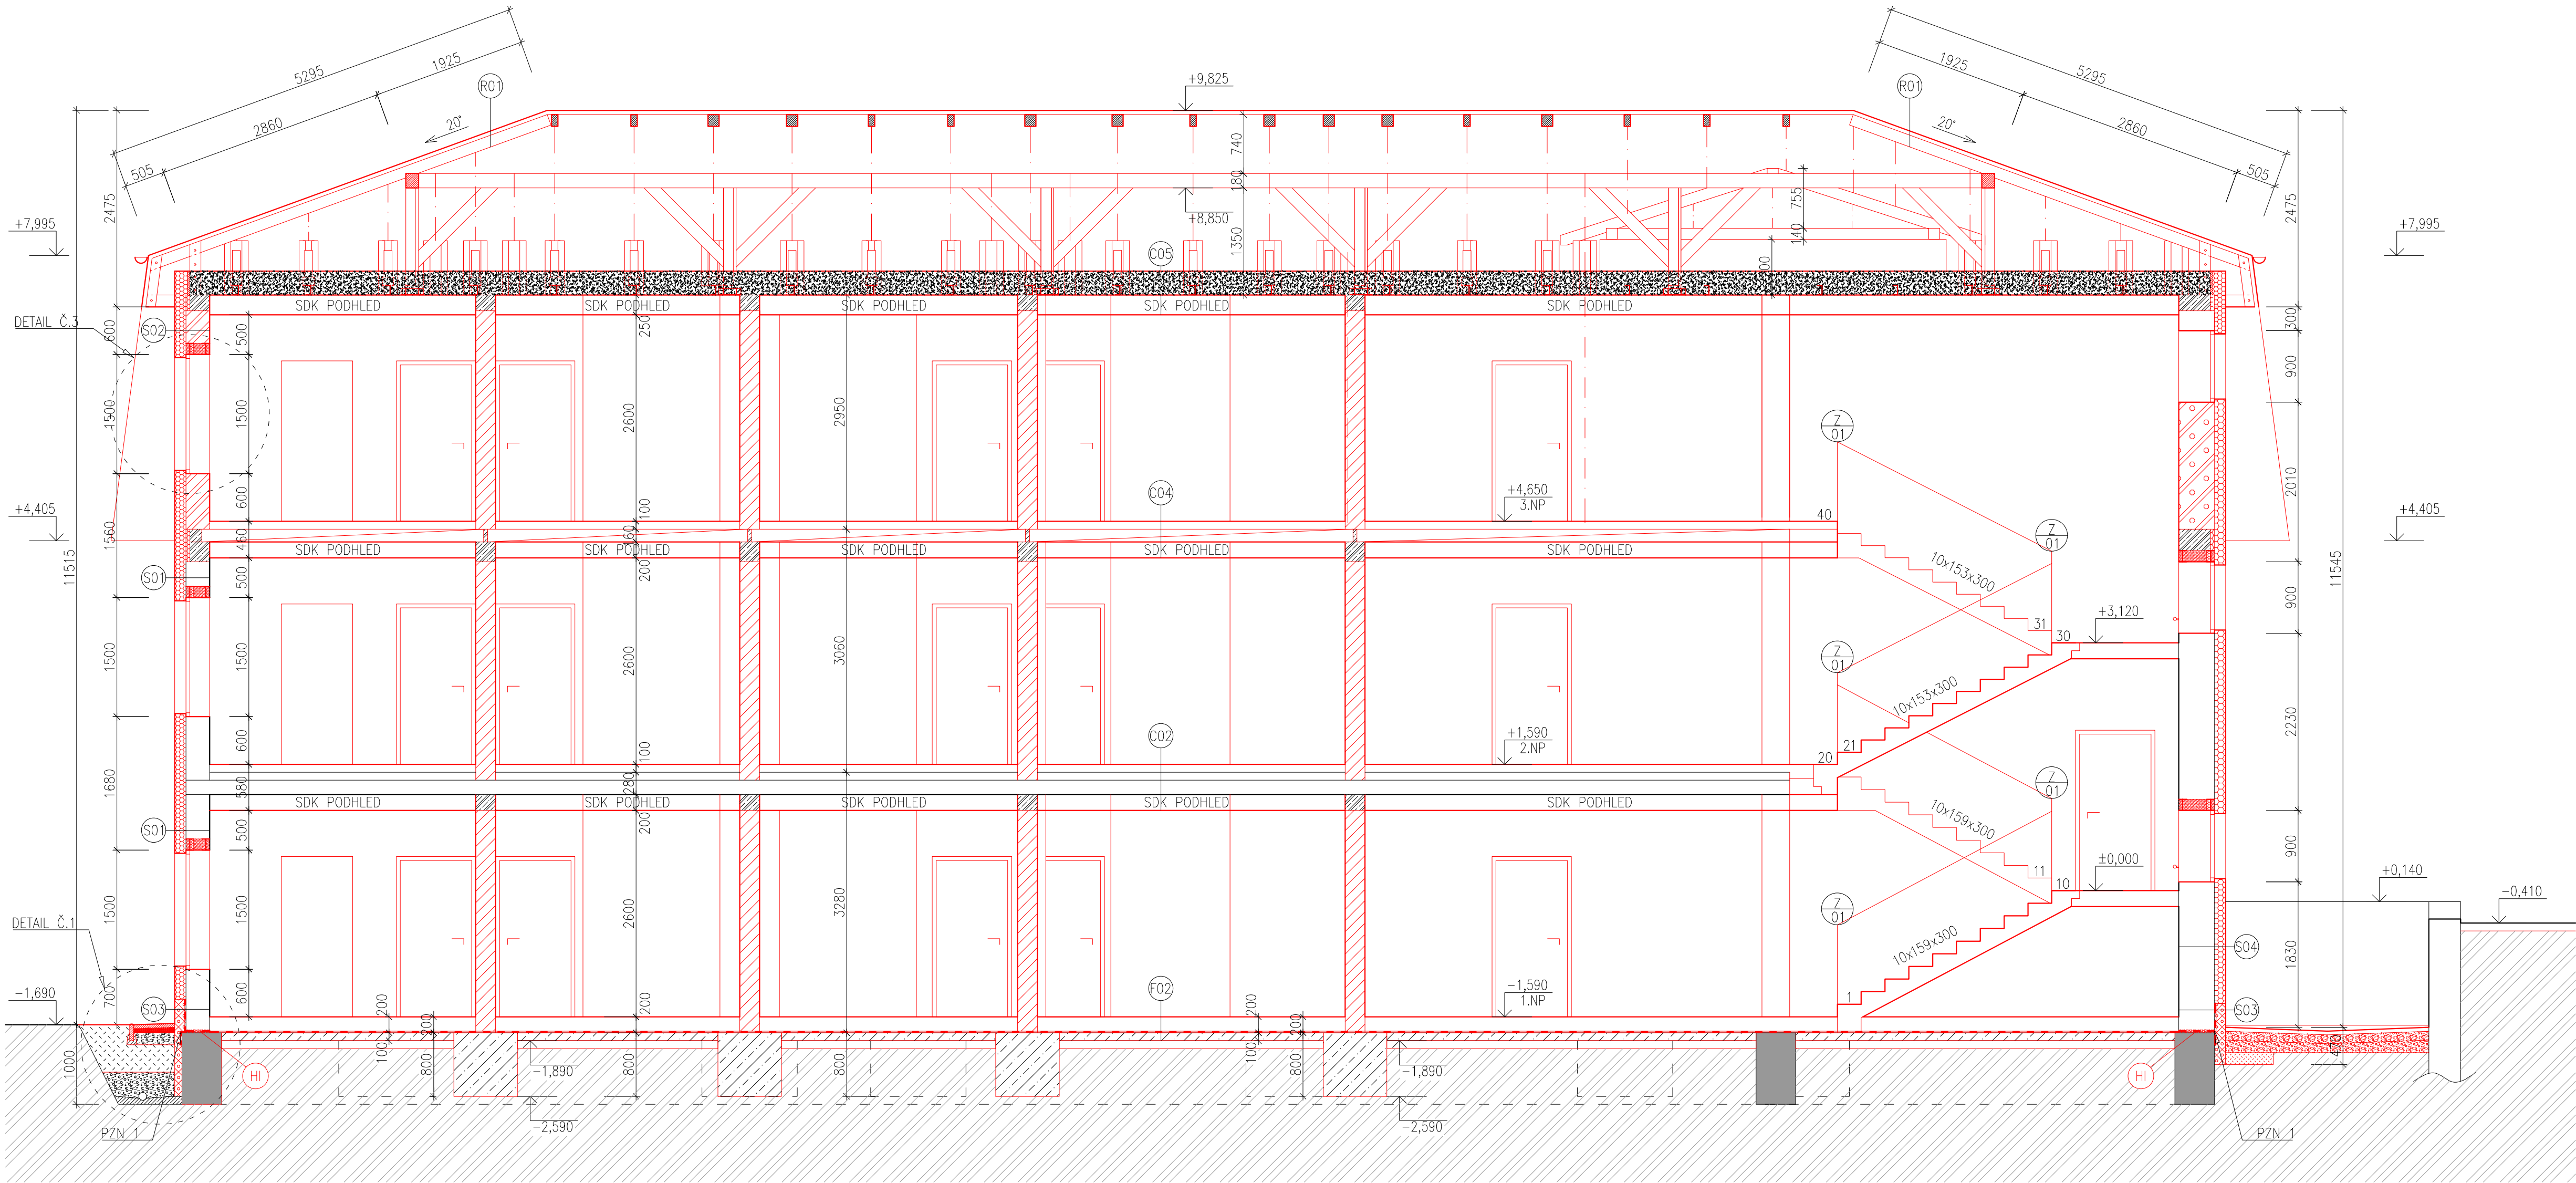

LEGENDA MATERIÁLŮ

- KZS ETICS, EPS 70 F. SILIKONOVÁ OMITKA
STÁVAJÍCÍ ZDIVO
- KZS ETICS, EPS 70 F. SILIKONOVÁ OMITKA
PÓROBETONOVÉ TVÁRNICE TL. 300 mm P2,6
SYSTÉMOVÁ ZDÍCI MALTA M5
- KZS ETICS, EPS 70 F. SILIKONOVÁ OMITKA
PÓROBETONOVÉ TVÁRNICE TL. 450 mm P2,5
SYSTÉMOVÁ ZDÍCI MALTA M5
- STÁVAJÍCÍ ZÁKLADOVÉ KONSTRUKCE
- PROSTÝ BETON C20/25-XC2 ZÁKLADOVÉ KONSTRUKCE
C16/20 PODKLADNÍ BETON
OCEĽ B500 (10 505)
- VÁPENOPÍSKOVÉ TVÁRNICE TL. 250 mm P20
SYSTÉMOVÁ ZDÍCI MALTA M5
- STÁVAJÍCÍ ZEMINA
- NASYPANÁ ZEMINA, HUTNĚNÍ PO 200 mm
NA ÚNOSNOST 175 kPa
- HUTNĚNÁ ŠTĚRKODRŤ FRAKCE 16-32 mm, HUTNĚNÍ
PO 0,2 m NA ÚNOSNOST 175 kPa
- SDK PŘÍČKA TL. 155 mm, 2x OPLÁŠTĚNÍ
(1x AKUSTICKÁ DESKA) + AK. IZ. TL. 100 mm, Rw=63 dB
- SDK PŘÍČKA TL. 100 mm, 1x OPLÁŠTĚNÍ
AKUSTICKÁ IZOLACE. TL. 60 mm, Rw=45dB
- TEPELNÁ IZOLACE EPS 70F
λ=0,039 W/mK
- TEPELNÁ IZOLACE XPS
λ=0,038 W/mK
- FOUKANÁ ČEDIČOVÁ VATA
λ=0,039 W/mK
- 1x SBS MODIFIKOVANÝ ASF. PÁS S NOSNOU VLOŽKOU ZE
SKELNÉ TKANINY (SPODNÍ) + 1x SBS MODIFIKOVANÝ ASF.
PÁS S NOSNOU VLOŽKOU Z HLINÍKOVÉ FÓLIE (HORNÍ)

ODKAZY

- PODŘEZÁNÍ STÁVAJÍCÍHO ZDIVA V MÍSTĚ ZALOŽENÍ, VLOŽENÍ SBS MODIFIKOVANÉHO ASF. PÁSU S VYSTUŽNOU VLOŽKOU ZE SKELNÉ TKANINY, ZALITÍ CEMENTOVOU MALTOU
- PŘESAH PÁSU DO EXTERIÉRU MIN. 150 mm

PZN 1–PŘESAH ASF. PÁSU NATAVEN NA ZDIVO, APLIKACE BITUMENOVÉ HI ŠTĚRKY MIN. 150 mm POD ROVINU PODŘEZÁNÍ A MIN. 300 mm NAD ROVINU PŘILEHLÉHO TERÉNU

POZNÁMKA

- NENÍ-LI URČENO JINAK, JE VNITŘNÍ POVRCHOVÁ ÚPRAVA STĚN A STROPŮ Z HLADKÉ VÁPENNÉ OMITKY OPATŘENÉ DISPERZNÍM NÁTĚREM
- LINOLEA PODLAHOVINY JSOU UKONČENY U STĚN SYSTÉMOVÝM SOKLOVÝM PROFILEM
- ZMĚNA NÁŠLAPNÝCH VRSTEV PODLAH POD KŘÍDLEM DVEŘÍ POMOCÍ SYSTÉMOVÝCH LIŠT
- DRUH POUŽITÝCH SÁDKOKARTONOVÝCH DESK MUSÍ ODPOVÍDAT TŘÍDĚ PROSTŘEDÍ
- VŠEKERÉ FASÁDNÍ PRVKY UKOTVENY POMOCÍ SYSTÉMOVÝCH TEPELNĚ–IZOLAČNÍCH KONZOL/KOTEV PRO ETICS
- KERAMICKÝ OBKLAD V PROSTORÁCH S VLHKÝM PROSTŘEDÍM DO VÝŠKY DVEŘNÍ ZARUBNĚ 2000 mm NAD PODLAHOU
- VÝPLNĚ OTVORŮ OSAZENY NA VNĚJŠÍ LIC, TEPELNÁ IZOLACE PŘETAŽENA PŘES RAM VÝPLNÍ OTVORŮ 40 mm, PŘECHOD OMITKY NA OKENNÍ RAMY POMOCÍ APU LIŠT
- PROSTUPY, DRAŽKY ROZVODŮ DO PRŮMĚRU 200 mm ZTI, VZT, PLYN, ELEKTRO, ŮT KONSTRUKCEMI SOUČÁST DODÁVKY ŘEMESEL A TECHNOLOGIE, NAD 200 mm SOUČÁST DODÁVKY STAVBY, PROSTUPY NAD 500 mm VE ZDĚNÝCH KONSTRUKCÍCH OPATŘIT PŘEKLADY, V MÍSTĚ POŽ. DÉLICÍCH KONST. ÚPRAVKOU V SOULADU S VYHL. 23/2008Sb. §9 (6)
- DILATAČNÍ SPÁRY VÝPLNIT TRVALE PRŮJZÝM MATERIÁLEM A OPATŘIT PODLAHOVYMI POPŘ. STĚNOVÝMI DILATAČNÍMI LIŠTAMI
- NAPLOVENÍ PLOCH ROZDILNÝCH MATERIÁLŮ NEBO PODKLADŮ PROVĚST POMOCÍ SKLOTEXNÍLI SÍTOVINY
- KONSTRUKCE S POŽADAVKY NA VZDUCHOVOU A KROČIDOVOU NEPRŮZVUČNOST MUSÍ SPL�의OVAT ZÁSADY SYSTÉMU (UKONČENÍ U NAVAŽUJÍCÍCH KONSTRUKCI A VÝPLNÍ OTVORŮ), ZÁSADY PRO VEDENÍ INSTALACÍ A ZÁSADY PRO NÁVAZNOST NA PODHLEDY (AKUSTICKÉ NÁSTAVCE) APOD.
- SOUČÁSTI DODÁVKY KONSTRUKCI (STĚN, PODHLEDŮ APOD.) JSOU DVÍRKA, KRYTY REVIZNÍCH OTVORŮ INSTALACI, POLOHU A VELIKOST DOHODNOUT S DODAVATELI JEDNOTLIVÝCH ŘEMESEL
- VŠECHNY NOSNÉ PRVKY (PRŮVLAKY APOD.) BUDOU ŘEŠENY DLE POKYNŮ PBR
- U PONECHÁVANÉHO NOSNÉHO ZDIVA (OVEDOVÉ I VNITŘNÍ) BUDE PROVEDENA DODATEČNÁ HYDROIZOLACE ZDIVA STROJNÍM PODŘEZÁNÍM, VLOŽENÍ HYDROIZOLAČNÍHO ASF. PÁSU, VYKILNOVÁNÍM + VÝPLNĚÍ ROZPÍNAVOU MALTOVOU SMĚSÍ
- PODROBNÝ POPIS SKLADEB KONSTRUKCI VE VÝPISU SKLADEB KONSTRUKCI
- PODROBNÝ POPIS VÝROBKŮ VE VÝPISU VÝROBKŮ
- POŽÁRNÍ ODOLNOSTI KONSTRUKCI JSOU PODROBNĚ SPECIFIKOVÁNY V POŽÁRNĚ BEZPEČNOSTNÍM ŘEŠENÍ (část 1.3)
- DOKUMENTACE JE ZPRACOVÁNA V ROZSAHU PRO PROVÁDĚNÍ STAVBY, PŘÍPADNĚ ZMĚNY A ODCHYLKY OD PROJEKTOVÉ DOK. MUSÍ SCHVÁLIT GENERÁLNÍ PROJEKTANT
- PROJEKTOVÁ DOKUMENTACE MUSÍ BÝT BRÁNA JAKO CELEK VČETNĚ VŠECH SPECIALIZACÍ, PŘÍPADNÝ NESOULAD BUDE ŘEŠEN GENERÁLNÍM PROJEKTANTEM V RÁMCI VÝKONU AUTORSKÉHO DOZORU PŘI REALIZACI STAVBY
- DOKUMENTACE JE AUTORSKÝM DÍLEM A MŮŽE BÝT UŽITA VÝHRADNĚ K ÚČELU NA NI UVEDENÉMU A SMLUVNĚ DOHODNUTÉMU MEZI AUTOREM A OBJEDNATELEM

SOUŘADNICOVÝ SYSTÉM – JTSK
VÝŠKOVÝ SYSTÉM – Bpv
±0,000 = 325,000 m n.m.

HLAVNÍ PROJEKTANT: Energy Benefit Centre s.r.o. Křesova 438/3, 162 00 Praha 6 tel.: +420 270 003 300 e-mail: kontakt@energy-benefit.cz internet: www.energy-benefit.cz		Vyrobeno: Ing. Štefan Hudčák Zodpovědný projektant: Ing. Miroslava Kneprová	
PROJEKT: Rekonstrukce objektu č.p. 368 ve Stříbrné Skalici na bytový dům			
STAVEBNÍK: Obec Stříbrná Skalice Sázavská 353, 281 67 Stříbrná Skalice		Zakázkové číslo: 190160	
ČÁST, PROFESE: ARCHITEKTONICKO–STAVEBNÍ ŘEŠENÍ		Datum: 07/2019	
VÝKRES: ŘEZ AA' – NOVÝ STAV		Část: D.1.1	Stupeň: DPS
		Č. výkř.: 26	Formát: 8 x A4
		Změna: 00	Mřítko: 1:50