


POHLED JIHOZÁPADNÍ

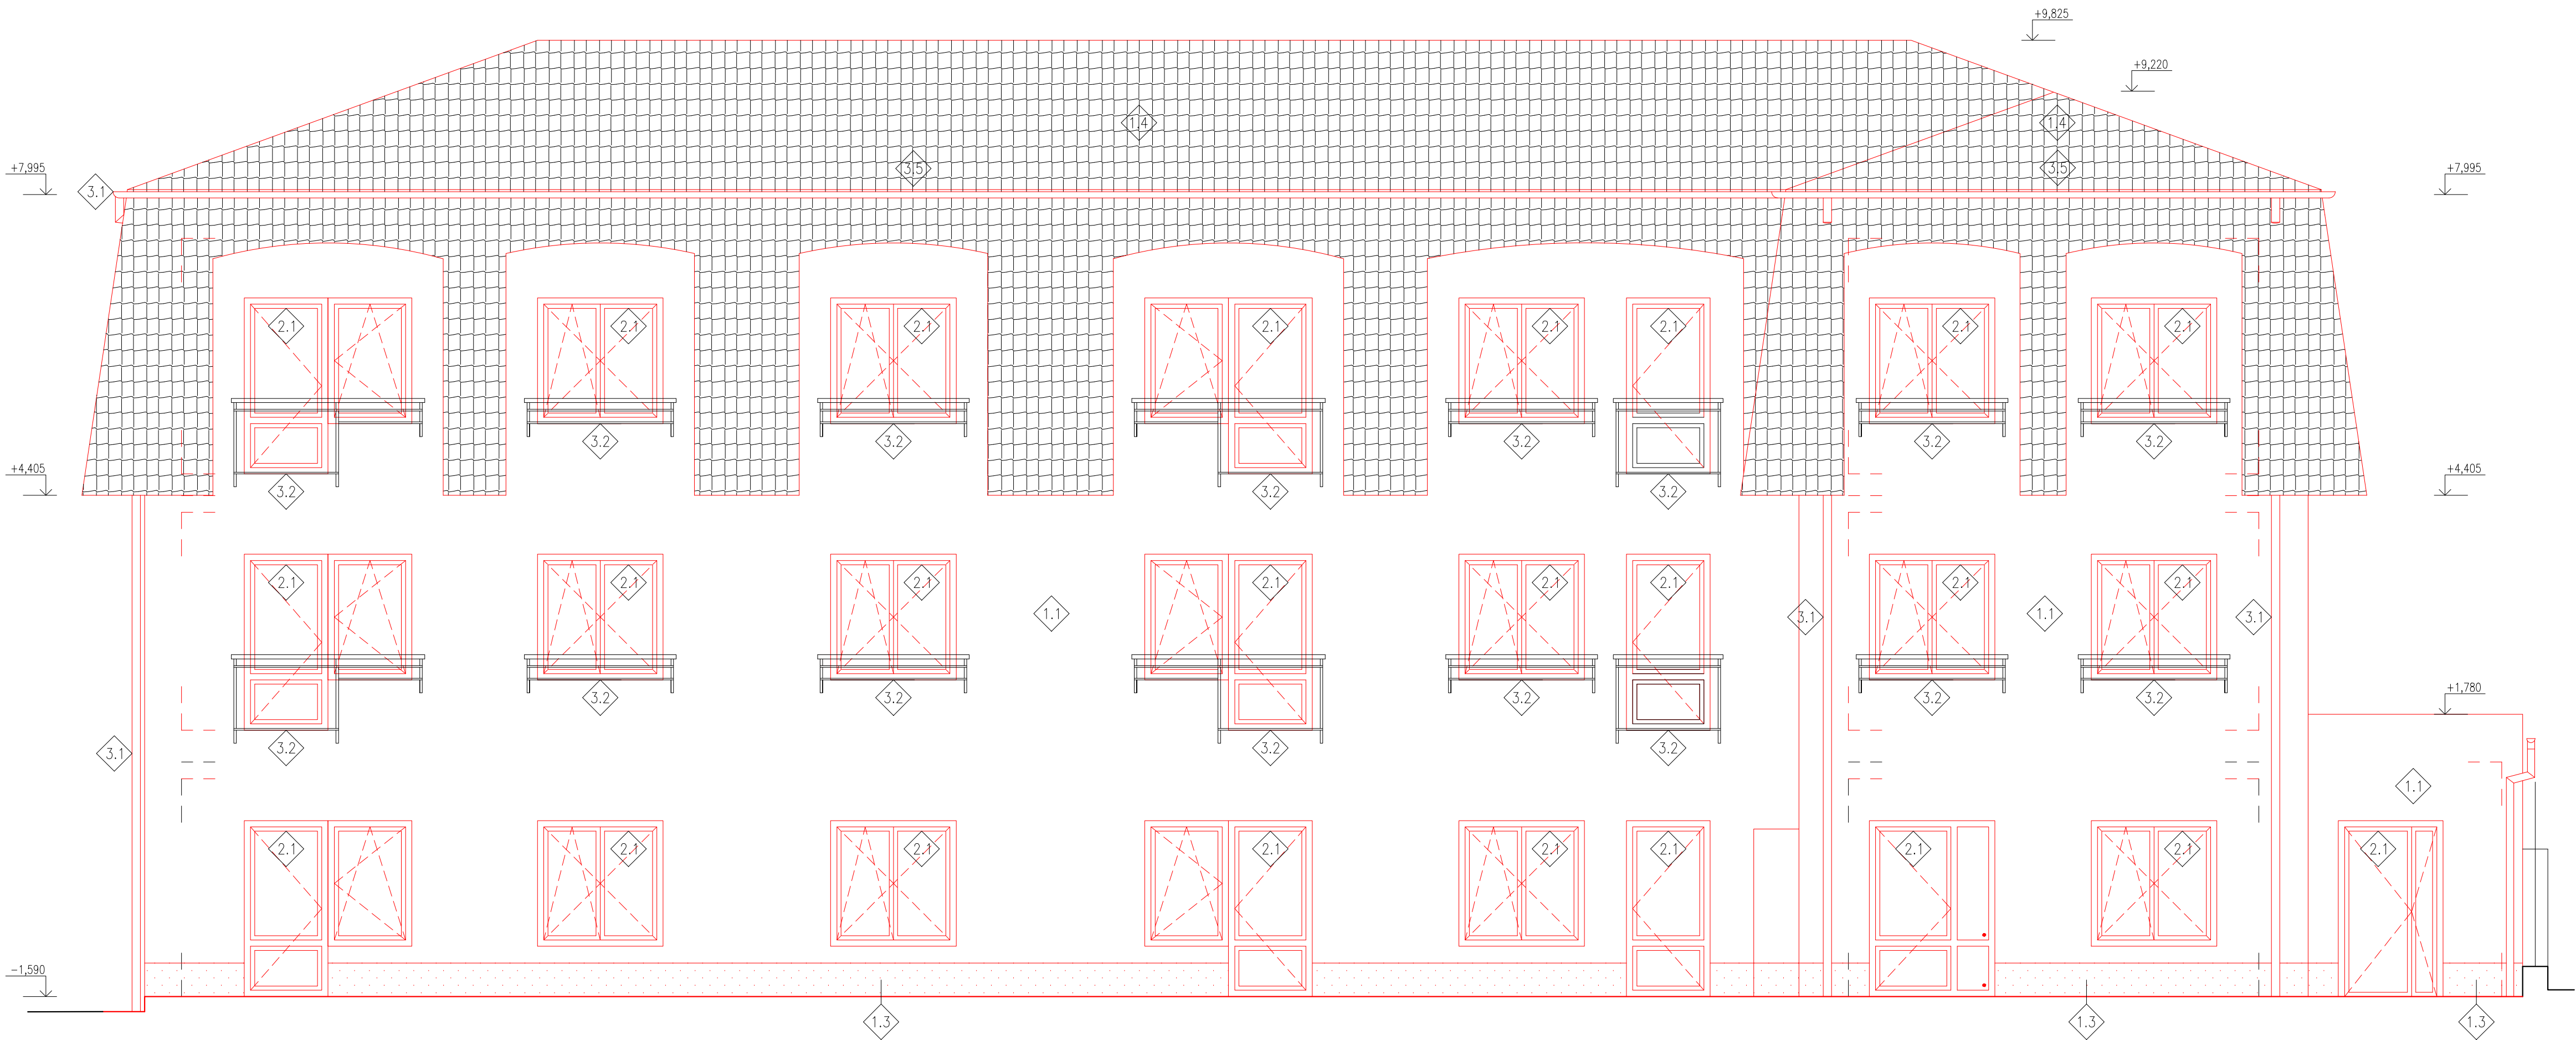


LEGENDA MATERIÁLŮ

- 1.1 KONTAKTNÍ ZATEPLOVACÍ SYSTÉM (ETICS)
TENKOVŘSTVÁ SILIKONOVÁ OMÍTKA, ZRNITOST 2 mm
BARVA: DLE BAREVNÉHO ŘEŠENÍ
- 1.2 BEZKONTAKTNÍ ZATEPLOVACÍ SYSTÉM + OBKLAD
OBKLAD Z CEMENTO-VLÁKNITÝCH DESEK (1200x2500 mm) tl. 8 mm, S
POVRCHOVOU ÚPRAVOU Z AKRYLÁTOVÉ VRSTVY, VÝROBNÍ DOKUMENTACI VČ.
KOTEVNÍHO PLÁNU DODÁ DODAVATEL SYSTÉMU
BARVA: DLE BAREVNÉHO ŘEŠENÍ
- 1.3 KONTAKTNÍ ZATEPLOVACÍ SYSTÉM SOKLU
DEKORATIVNÍ OMÍTKA NA BÁZI AKRYLÁTOVÝCH PRYSKYŘIC, SŘEDNĚZRNÁ
BARVA: DLE BAREVNÉHO ŘEŠENÍ
- 1.4 STŘEŠNÍ KRYTINA
SKLÁDANÁ STŘEŠNÍ KRYTINA (KERAMICKÁ/BETONOVÁ)
BARVA: DLE BAREVNÉHO ŘEŠENÍ
- 2.1 VÝPLNĚ OTVORŮ
PLASTOVÁ OKNA/DVEŘE, VIZ VÝPIS VÝPLNÍ OTVORŮ
BARVA: DLE BAREVNÉHO ŘEŠENÍ
- 3.1 OKAPOVÝ SYSTÉM
ŽLABY/SVODY Z POPLASTOVANÉHO PLECHU, VIZ VÝPIS KLEMPÍŘSKÝCH VÝROBKŮ
BARVA: DLE BAREVNÉHO ŘEŠENÍ
- 3.2 ZÁBRADLÍ
HLINÍK/SKLO, VIZ VÝPIS ZÁMEČNICKÝCH VÝROBKŮ
BARVA: DLE BAREVNÉHO ŘEŠENÍ
- 3.3 MEMBRÁNOVÝ PŘÍSTŘEŠEK
HLINÍK/SKLO, VIZ VÝPIS ZÁMEČNICKÝCH VÝROBKŮ
BARVA: DLE BAREVNÉHO ŘEŠENÍ
- 3.5 TAŠKY OSAZENY SYSTÉMOVOU HÁKOVOU PROTISNĚHOVOU ZÁBRANOU PRO
MALO-FORMÁTOVÉ TAŠKY, KAŽDÁ 3. TAŠKA U
PŘEDPOSLEDNÍ RADY U OKAPU + KAŽDÁ 12. TAŠKA V KAŽDÉ DRUHÉ RADĚ
V PLOŠE

POZNÁMKA

-OSVĚTLENÍ VENKOVNÍCH PROSTOR ŘEŠENO V ČÁSTI 1.4d

POHLED SEVEROZÁPADNÍ

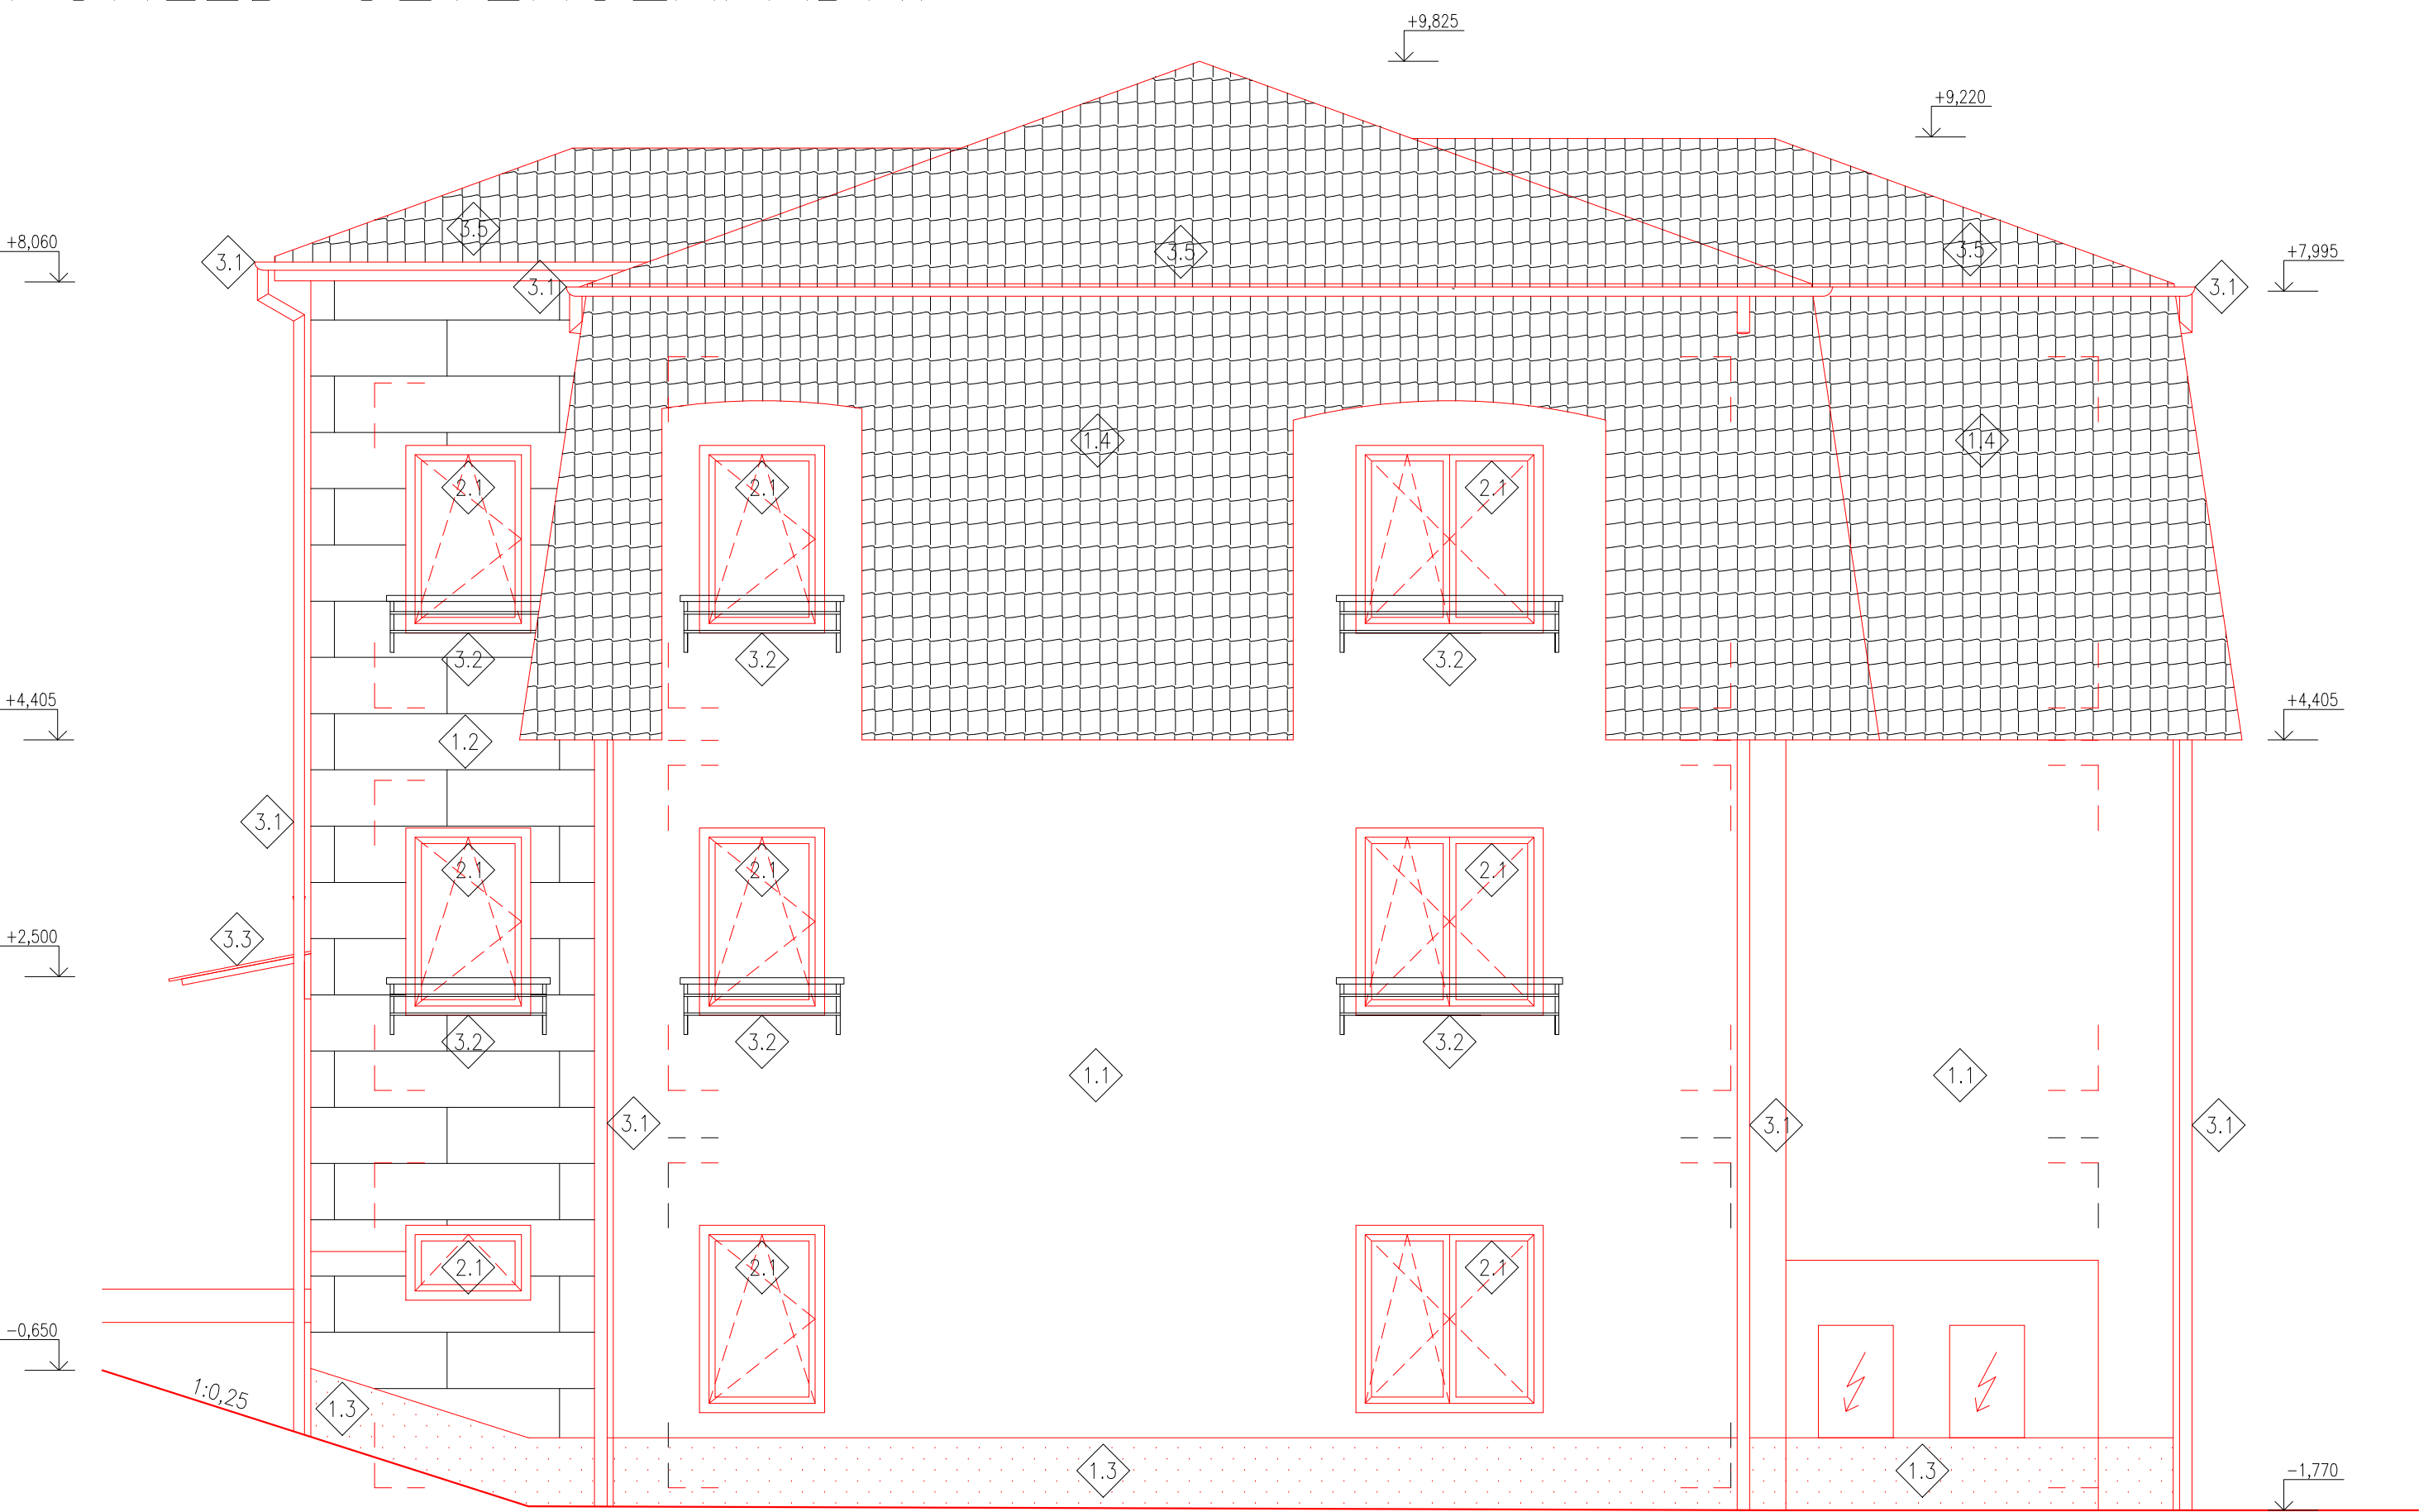

SOUŘADNICOVÝ SYSTÉM – JTSK
VÝŠKOVÝ SYSTÉM – Bpv
±0,000 = 325,000 m n.m.

HLAVNÍ PROJEKTANT:  Energy Benefit Centre a.s. Křenova 436/3, 162 00 Praha 6 tel.: +420 270 003 300 e-mail: kontakt@energy-benefit.cz internet: www.energy-benefit.cz		Výpracovník: Ing. Štefan Huděček Zodpovědný projektant: Ing. Miroslava Kneprová	
PROJEKT: Rekonstrukce objektu č.p. 368 ve Stříbrné Skalici na bytový dům		razítka a podpis	
STAVEBNÍK: Obec Stříbrná Skalice Sázavská 353, 281 67 Stříbrná Skalice		Zakázkové číslo: 190160 Datum: 07/2019	
ČÁST, PROFESÍ: ARCHITEKTONICKO-STAVEBNÍ ŘEŠENÍ		Část: D.1.1	Stupeň: DPS
Č. výkresu: POHLEDY JZ, SZ – NOVÝ STAV		Formát: 8 x A4	Měřítko: 1:50
		Změna: 00	