



POHLED SEVEROVÝCHODNÍ

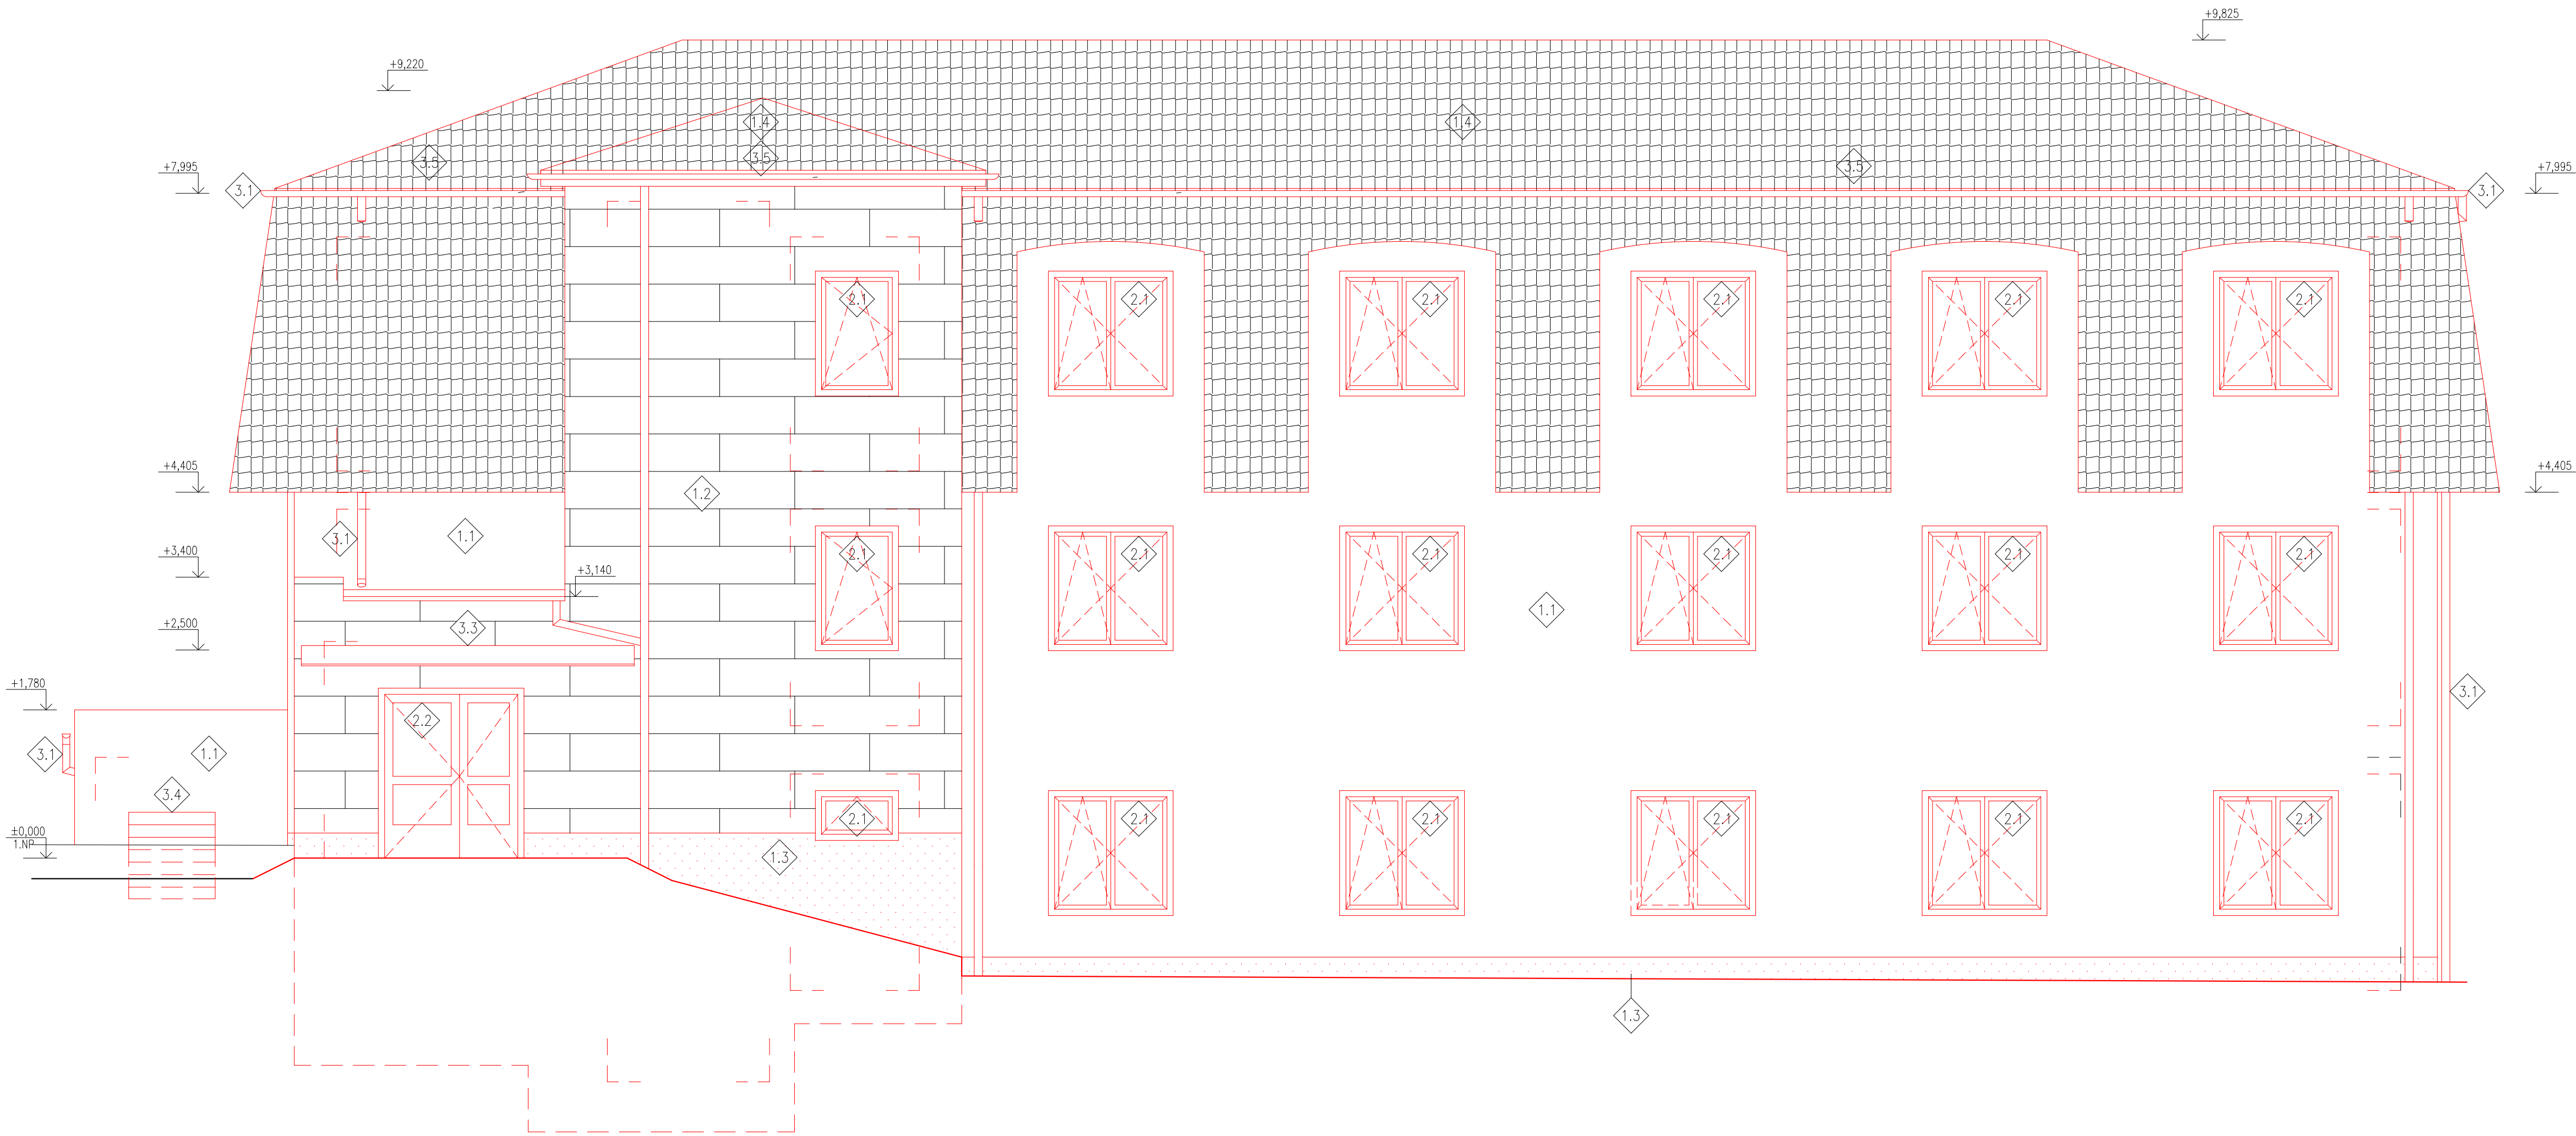

POHLED JIHOVÝCHODNÍ

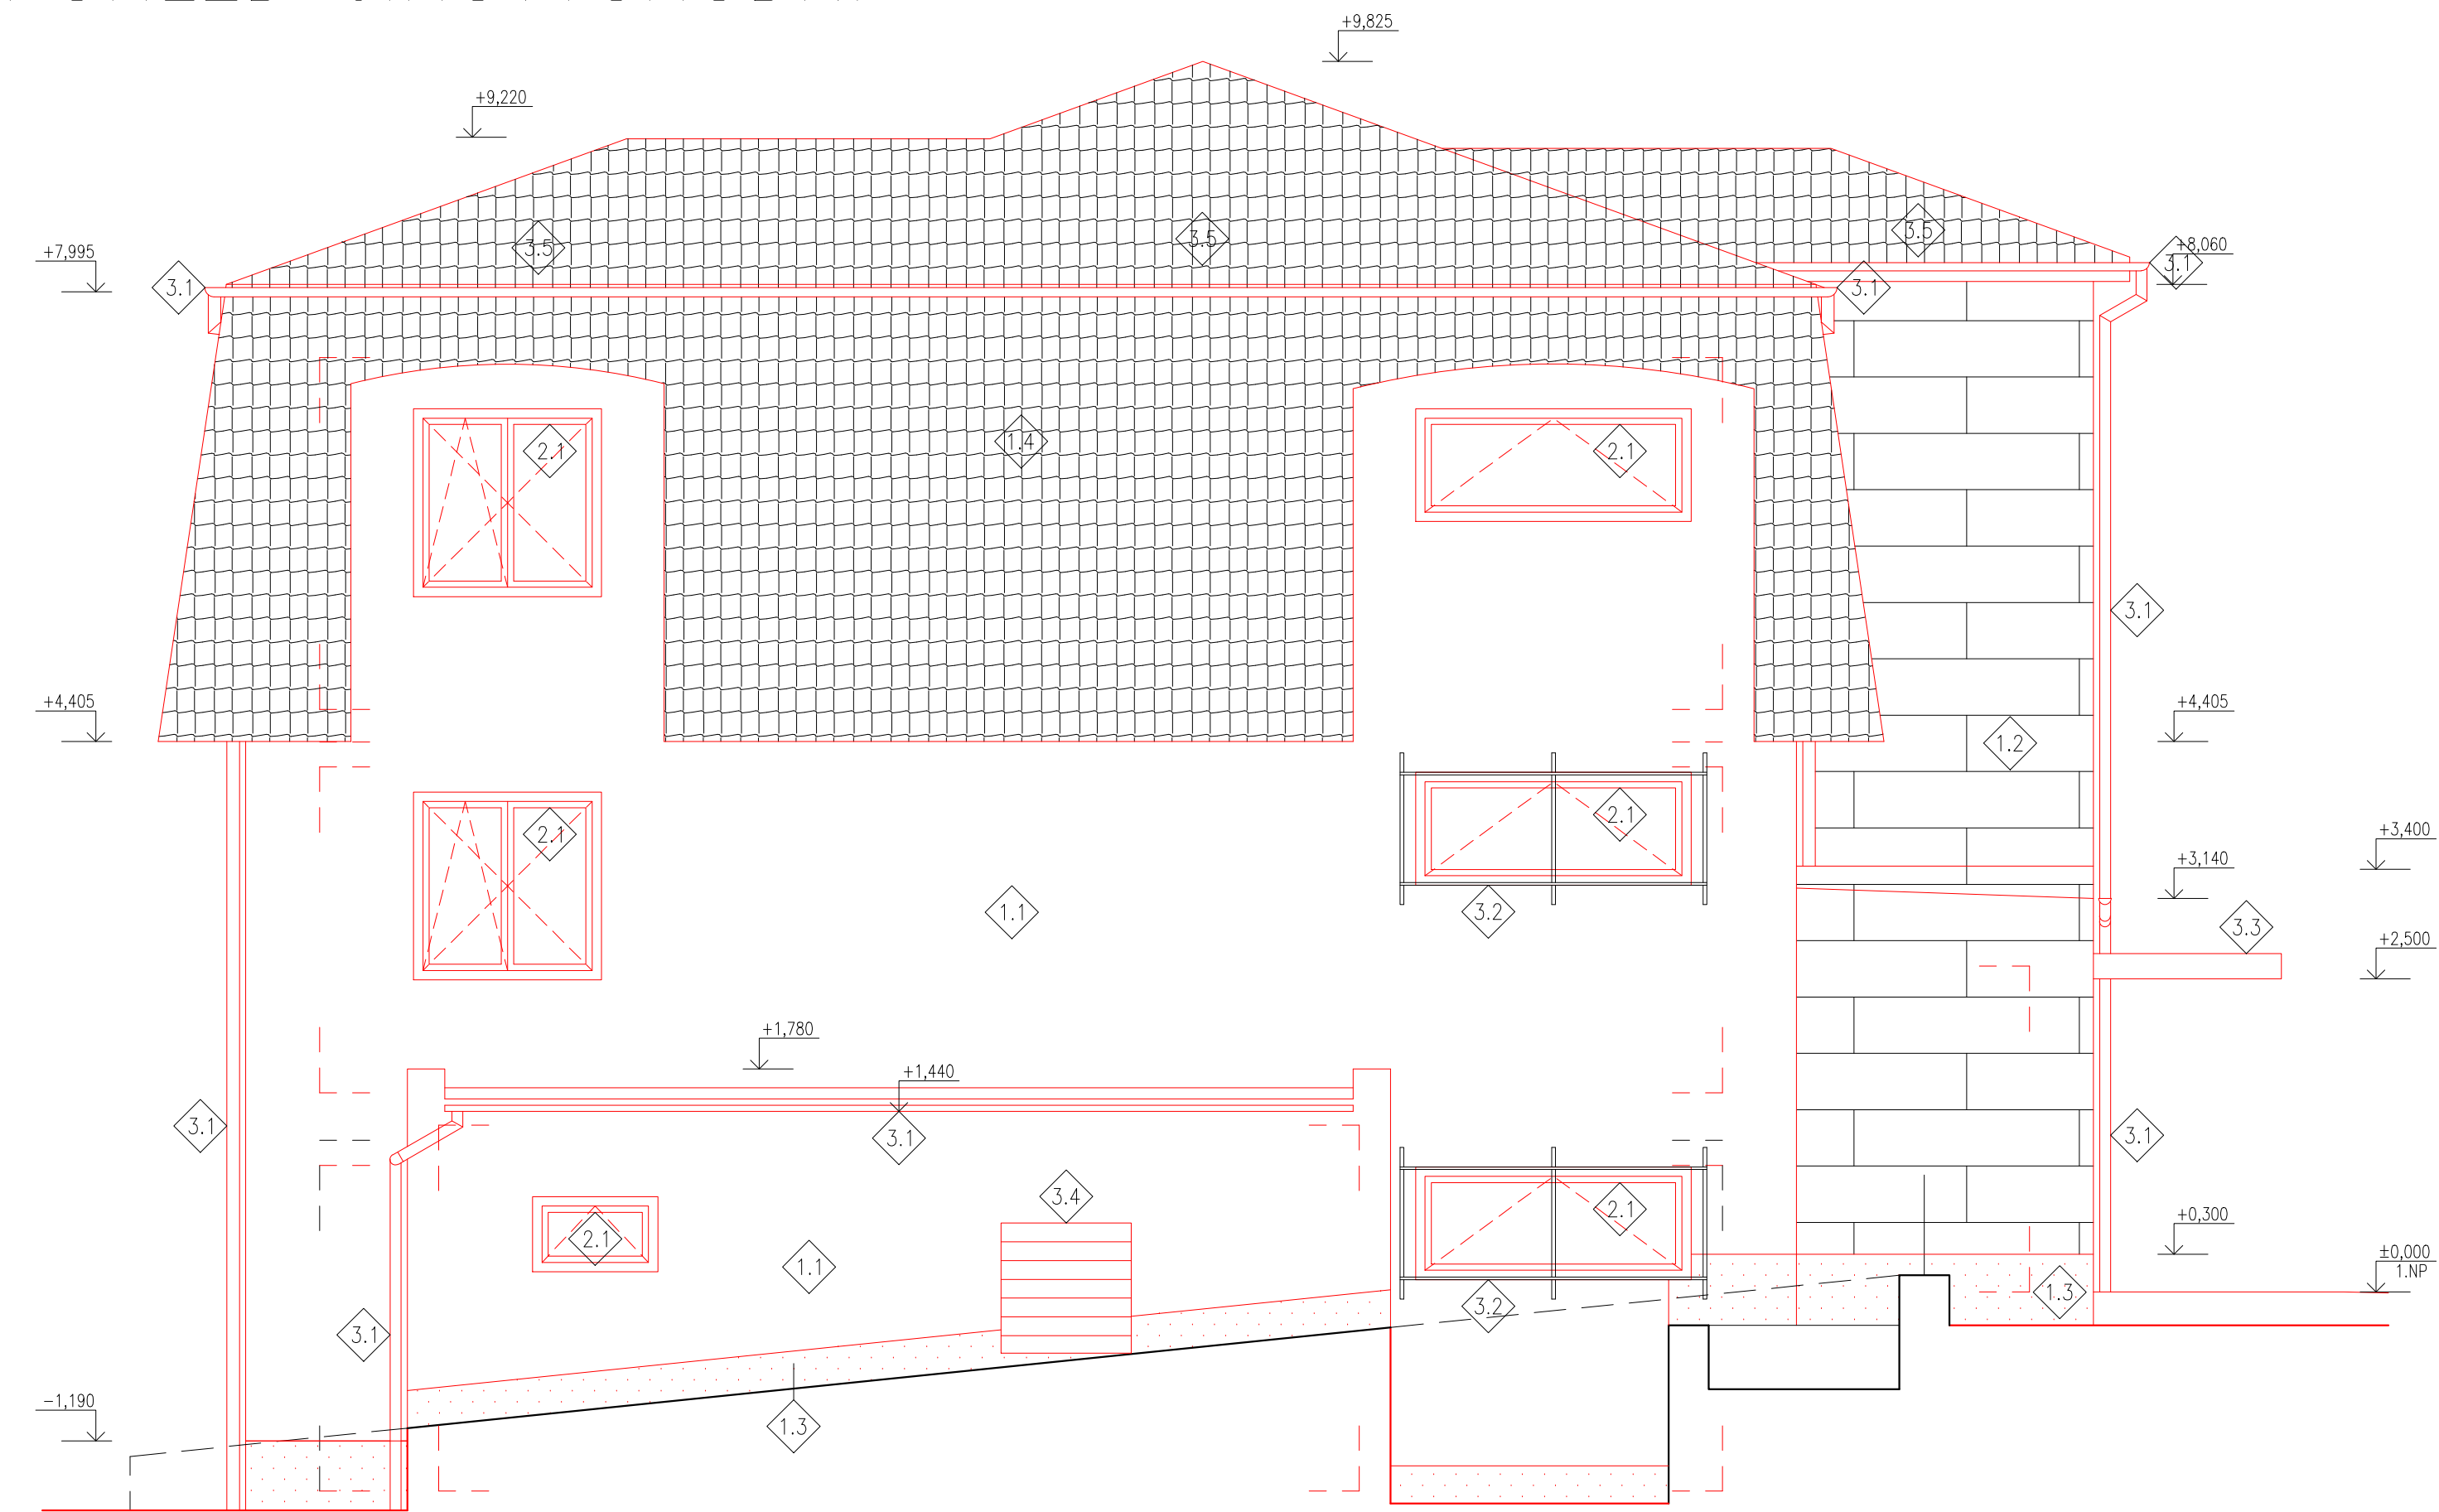

LEGENDA MATERIÁLŮ

- 1.1 KONTAKTNÍ ZATEPLOVACÍ SYSTÉM (ETICS)
TENKOVRSŤVÁ SILIKONOVÁ OMÍTKA, ZRNITOST 2 mm
BARVA:DLE BAREVNÉHO ŘEŠENÍ
- 1.2 BEZKONTAKTNÍ ZATEPLOVACÍ SYSTÉM + OBKLAD
OBKLAD Z CEMENTO–VLÁKNITÝCH DESEK (1200x2500 mm) tl. 8 mm, S
POVRCHOVOU ÚPRAVOU Z AKRYLÁTOVÉ VRSTVY, VÝROBNÍ DOKUMENTACI VČ.
KOTEVNIHO PLÁNU DODÁ DODAVATEL SYSTÉMU
BARVA:DLE BAREVNÉHO ŘEŠENÍ
- 1.3 KONTAKTNÍ ZATEPLOVACÍ SYSTÉM SOKLU
DEKORATIVNÍ OMÍTKA NA BÁZI AKRYLÁTOVÝCH PRYSKYŘIC, SŘEDNĚZRNÁ
BARVA:DLE BAREVNÉHO ŘEŠENÍ
- 1.4 STŘEŠNÍ KRYTINA
SKLÁDANÁ STŘEŠNÍ KRYTINA (KERAMICKÁ/BETONOVÁ)
BARVA:DLE BAREVNÉHO ŘEŠENÍ
- 2.1 VÝPLNĚ OTVORŮ
PLASTOVÁ OKNA/DVEŘE, VIZ VÝPIS VÝPLNÍ OTVORŮ
BARVA:DLE BAREVNÉHO ŘEŠENÍ
- 2.2 VÝPLNĚ OTVORŮ
HLINÍKOVÉ DVEŘE, VIZ VÝPIS VÝPLNÍ OTVORŮ
BARVA:DLE BAREVNÉHO ŘEŠENÍ
- 3.1 OKAPOVÝ SYSTÉM
ŽLABY/SVODY Z POPLASTOVANÉHO PLECHU, VIZ VÝPIS KLEMPÍŘSKÝCH VÝROBKŮ
BARVA:DLE BAREVNÉHO ŘEŠENÍ
- 3.2 ZÁBRADLÍ
HLINÍK/SKLO, VIZ VÝPIS ZÁMEČNICKÝCH VÝROBKŮ
BARVA:DLE BAREVNÉHO ŘEŠENÍ
- 3.3 MEMBRÁNOVÝ PŘÍSTŘEŠEK
HLINÍK/SKLO, VIZ VÝPIS ZÁMEČNICKÝCH VÝROBKŮ
BARVA:DLE BAREVNÉHO ŘEŠENÍ
- 3.4 DEŠŤOVÁ ŽALUZIE
OCELOVÁ, VIZ VÝPIS ZÁMEČNICKÝCH VÝROBKŮ
BARVA:DLE BAREVNÉHO ŘEŠENÍ
- 3.5 TAŠKY OSAZENY SYSTÉMOVOU HÁKOVOU PROTISNĚHOVOU ZÁBRANOU PRO
MALO–FORMÁTOVÉ TAŠKY, KAŽDÁ 3. TAŠKA U
PŘEDPOSLEDNÍ RADY U OKAPU + KAŽDÁ 12. TAŠKA V KAŽDÉ DRUHÉ RADĚ
V PLOŠE

POZNÁMKA

–OSVĚTLENÍ VENKOVNÍCH PROSTOR ŘEŠENO V ČÁSTI 1.4d

SOUŘADNICOVÝ SYSTÉM – JTSK
VÝŠKOVÝ SYSTÉM – Bpv
±0,000 = 325,000 m n.m.

HLAVNÍ PROJEKTANT:  ENERGY BENEFIT CENTRE		Energy Benefit Centre a.s. Křenova 438/3, 162 00 Praha 6 tel.: +420 270 003 300 e-mail: kontakt@energy-benefit.cz internet: www.energy-benefit.cz		Výpracovali: Ing. Štefan Huděček Zodpovědný projektant: Ing. Miroslava Kneprová		
PROJEKT: Rekonstrukce objektu č.p. 368 ve Stříbrné Skalici na bytový dům						
STAVEBNÍK: Obec Stříbrná Skalice Sázavská 353, 281 67 Stříbrná Skalice				razítko a podpis 190160 Datum: 07/2019		
				Paré:		
ČÁST, PROFESIE: ARCHITEKTONICKO–STAVEBNÍ ŘEŠENÍ				Část: D.1.1	Stupeň: DPS	Změna: 00
VÝKRES: POHLEDY SV, JV – NOVÝ STAV				Č.výkř.: 32	Formát: 8 x A4	Měřítko: 1:50