


POHLED JIHOZÁPADNÍ

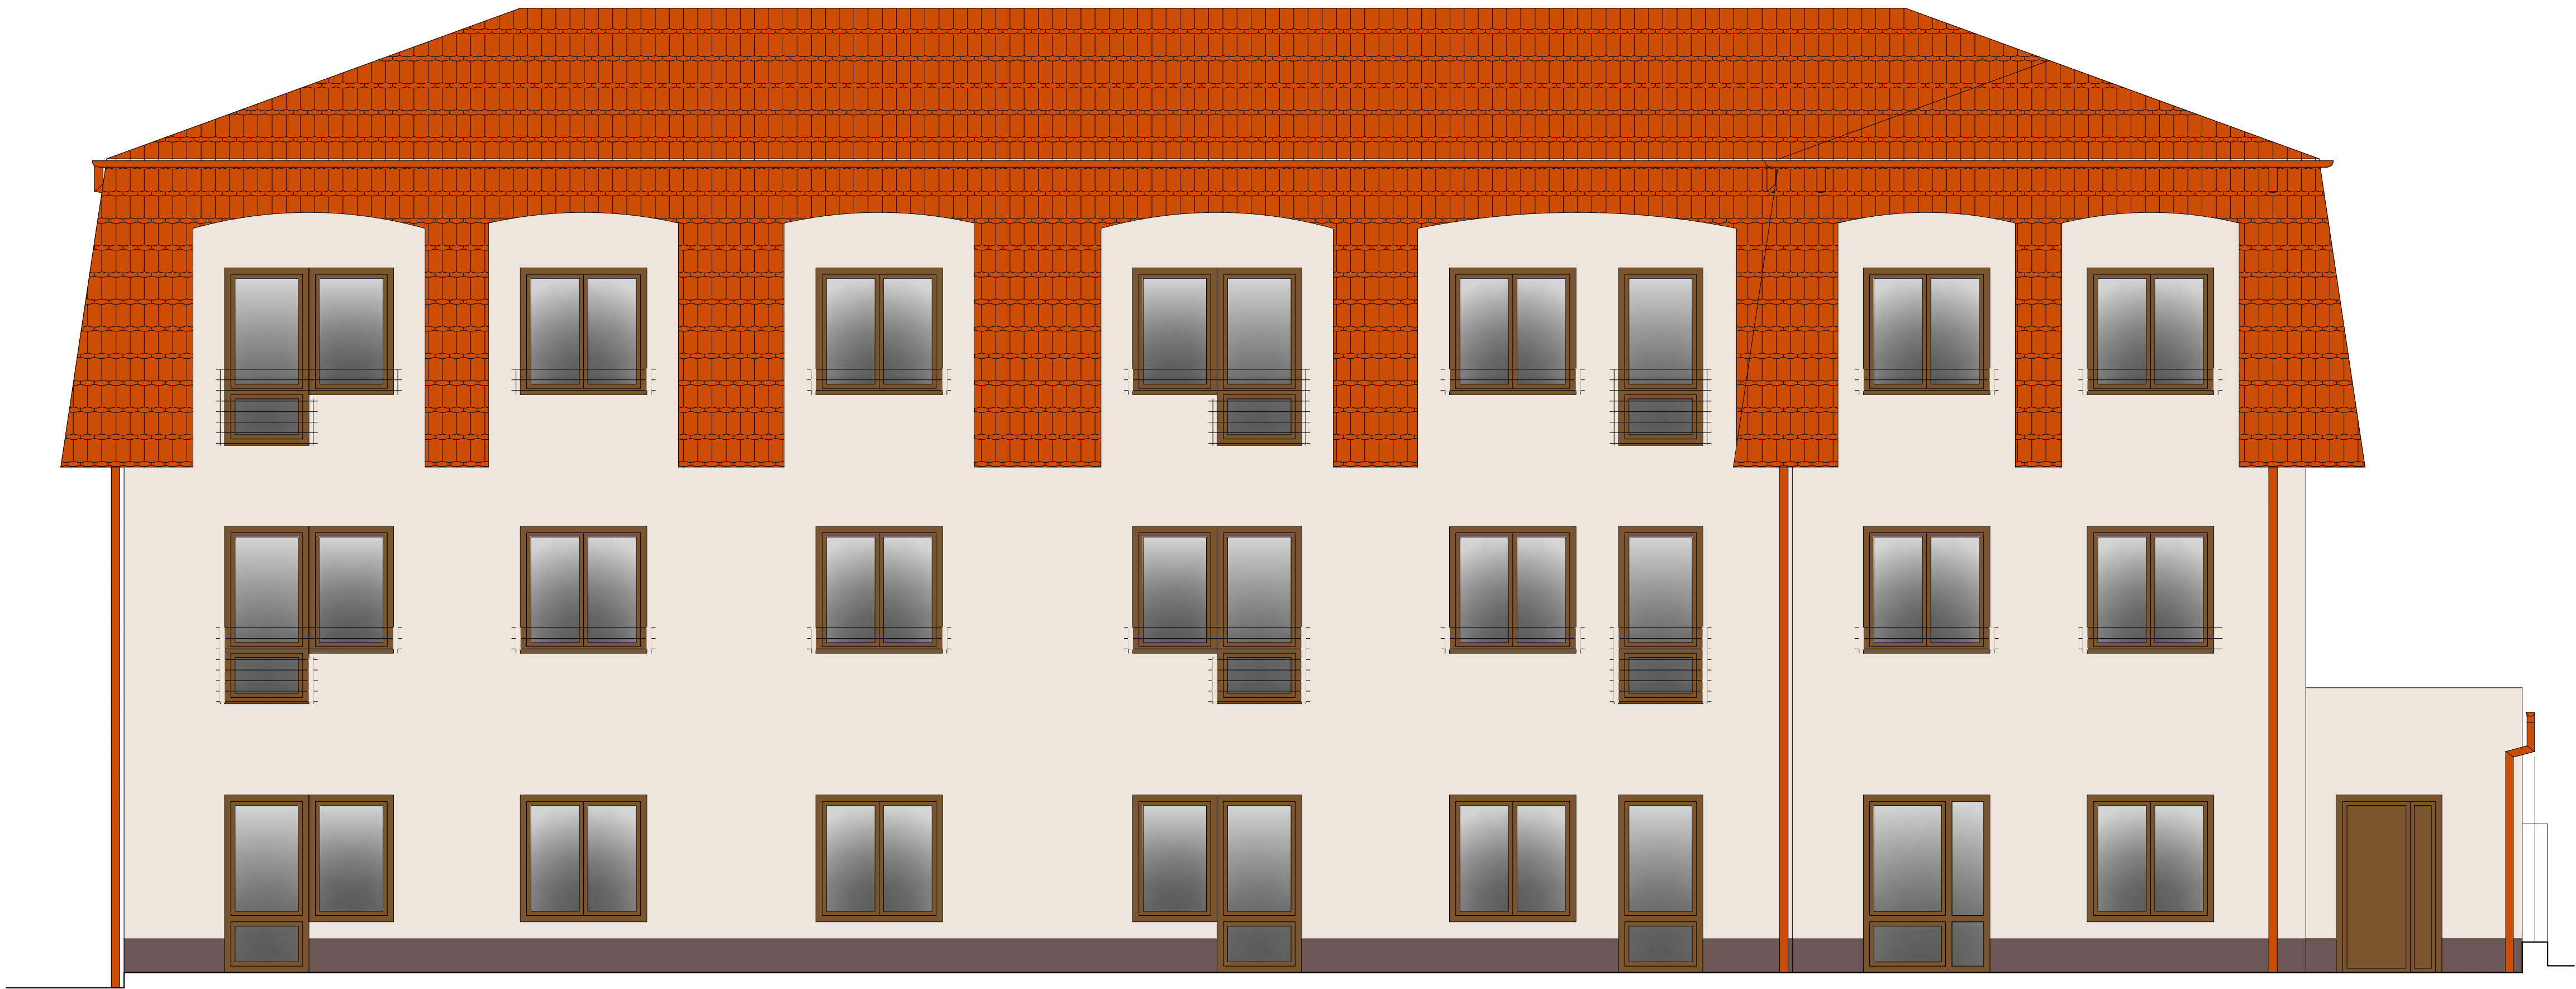

LEGENDA PLOCH

- TENKOVSTVÁ SILIKONOVÁ OMÍTKA
NAPŘ. RAL 075 92 05 (LOMENÁ BILÁ)
- TENKOVSTVÁ SILIKONOVÁ OMÍTKA
NAPŘ. RAL 255 217 168 (SVĚTLE OKROVÁ)
- MOZAIKOVÁ OMÍTKA
NAPŘ. RAL 030 40 10
- FASÁDNÍ OBKLAD VLÁKNOCEMENTOVÉ DESKY
NAPŘ. RAL 255 217 168 (SVĚTLE OKROVÁ)
- STŘEŠNÍ KRYTINA – PÁLENÁ STŘEŠNÍ TAŠKA
NAPŘ. RAL 050 50 70 (CIHLOVĚ ČERVENÁ)
- BARVA RÁMŮ OKEN A DVEŘÍ
NAPŘ. RAL 070 40 30 (ZLATÝ DUB)
- BARVA KLEMPÍŘSKÝCH PRVKŮ
NAPŘ. RAL 8003

POZNÁMKA

–FASÁDNÍ OBKLAD ZAKRESLEN POUZE SCHEMATICKY
–VEŠKERÉ BARVY A BAREVNÉ PRVKY PŘED APLIKÁCI/VÝROBOU
NUTNO DOLOŽIT K ODSOUHLASENÍ PROJEKTANTOVI A INVESTOROVI

POHLED SEVEROZÁPADNÍ



SOUŘADNICOVÝ SYSTÉM – JTSK
VÝŠKOVÝ SYSTÉM – Bpv
±0,000 = 325,000 m n.m.

HLAVNÍ PROJEKTANT:

**ENERGY BENEFIT CENTRE**

Energy Benefit Centre a.s.
Křenova 436/3, 162 00 Praha 6
tel.: +420 270 003 300
e-mail: kontakt@energy-benefit.cz
internet: www.energy-benefit.cz

Výpracoval:

Ing. Štefan Huděček
Zodpovědný projektant:
Ing. Miroslava Kneprová

PROJEKT:

Rekonstrukce objektu č.p. 368 ve Stříbrné Skalici na bytový dům

STAVEBNÍK:

Obec Stříbrná Skalice
Sázavská 353, 281 67 Stříbrná Skalice

ČÁST, PROFESIE:

ARCHITEKTONICKO–STAVEBNÍ ŘEŠENÍ

VÝKRES:

POHLEDY JZ, SZ – BAREVNÉ ŘEŠENÍ

ražlika a podpis

Zakázkové číslo:	190160	Paré:
Datum:	07/2019	
Část:	D.1.1	Stupeň:
	DPS	00
Č.výkr.:	49	Formát:
	8 x A4	Měřítko:
		1:50