


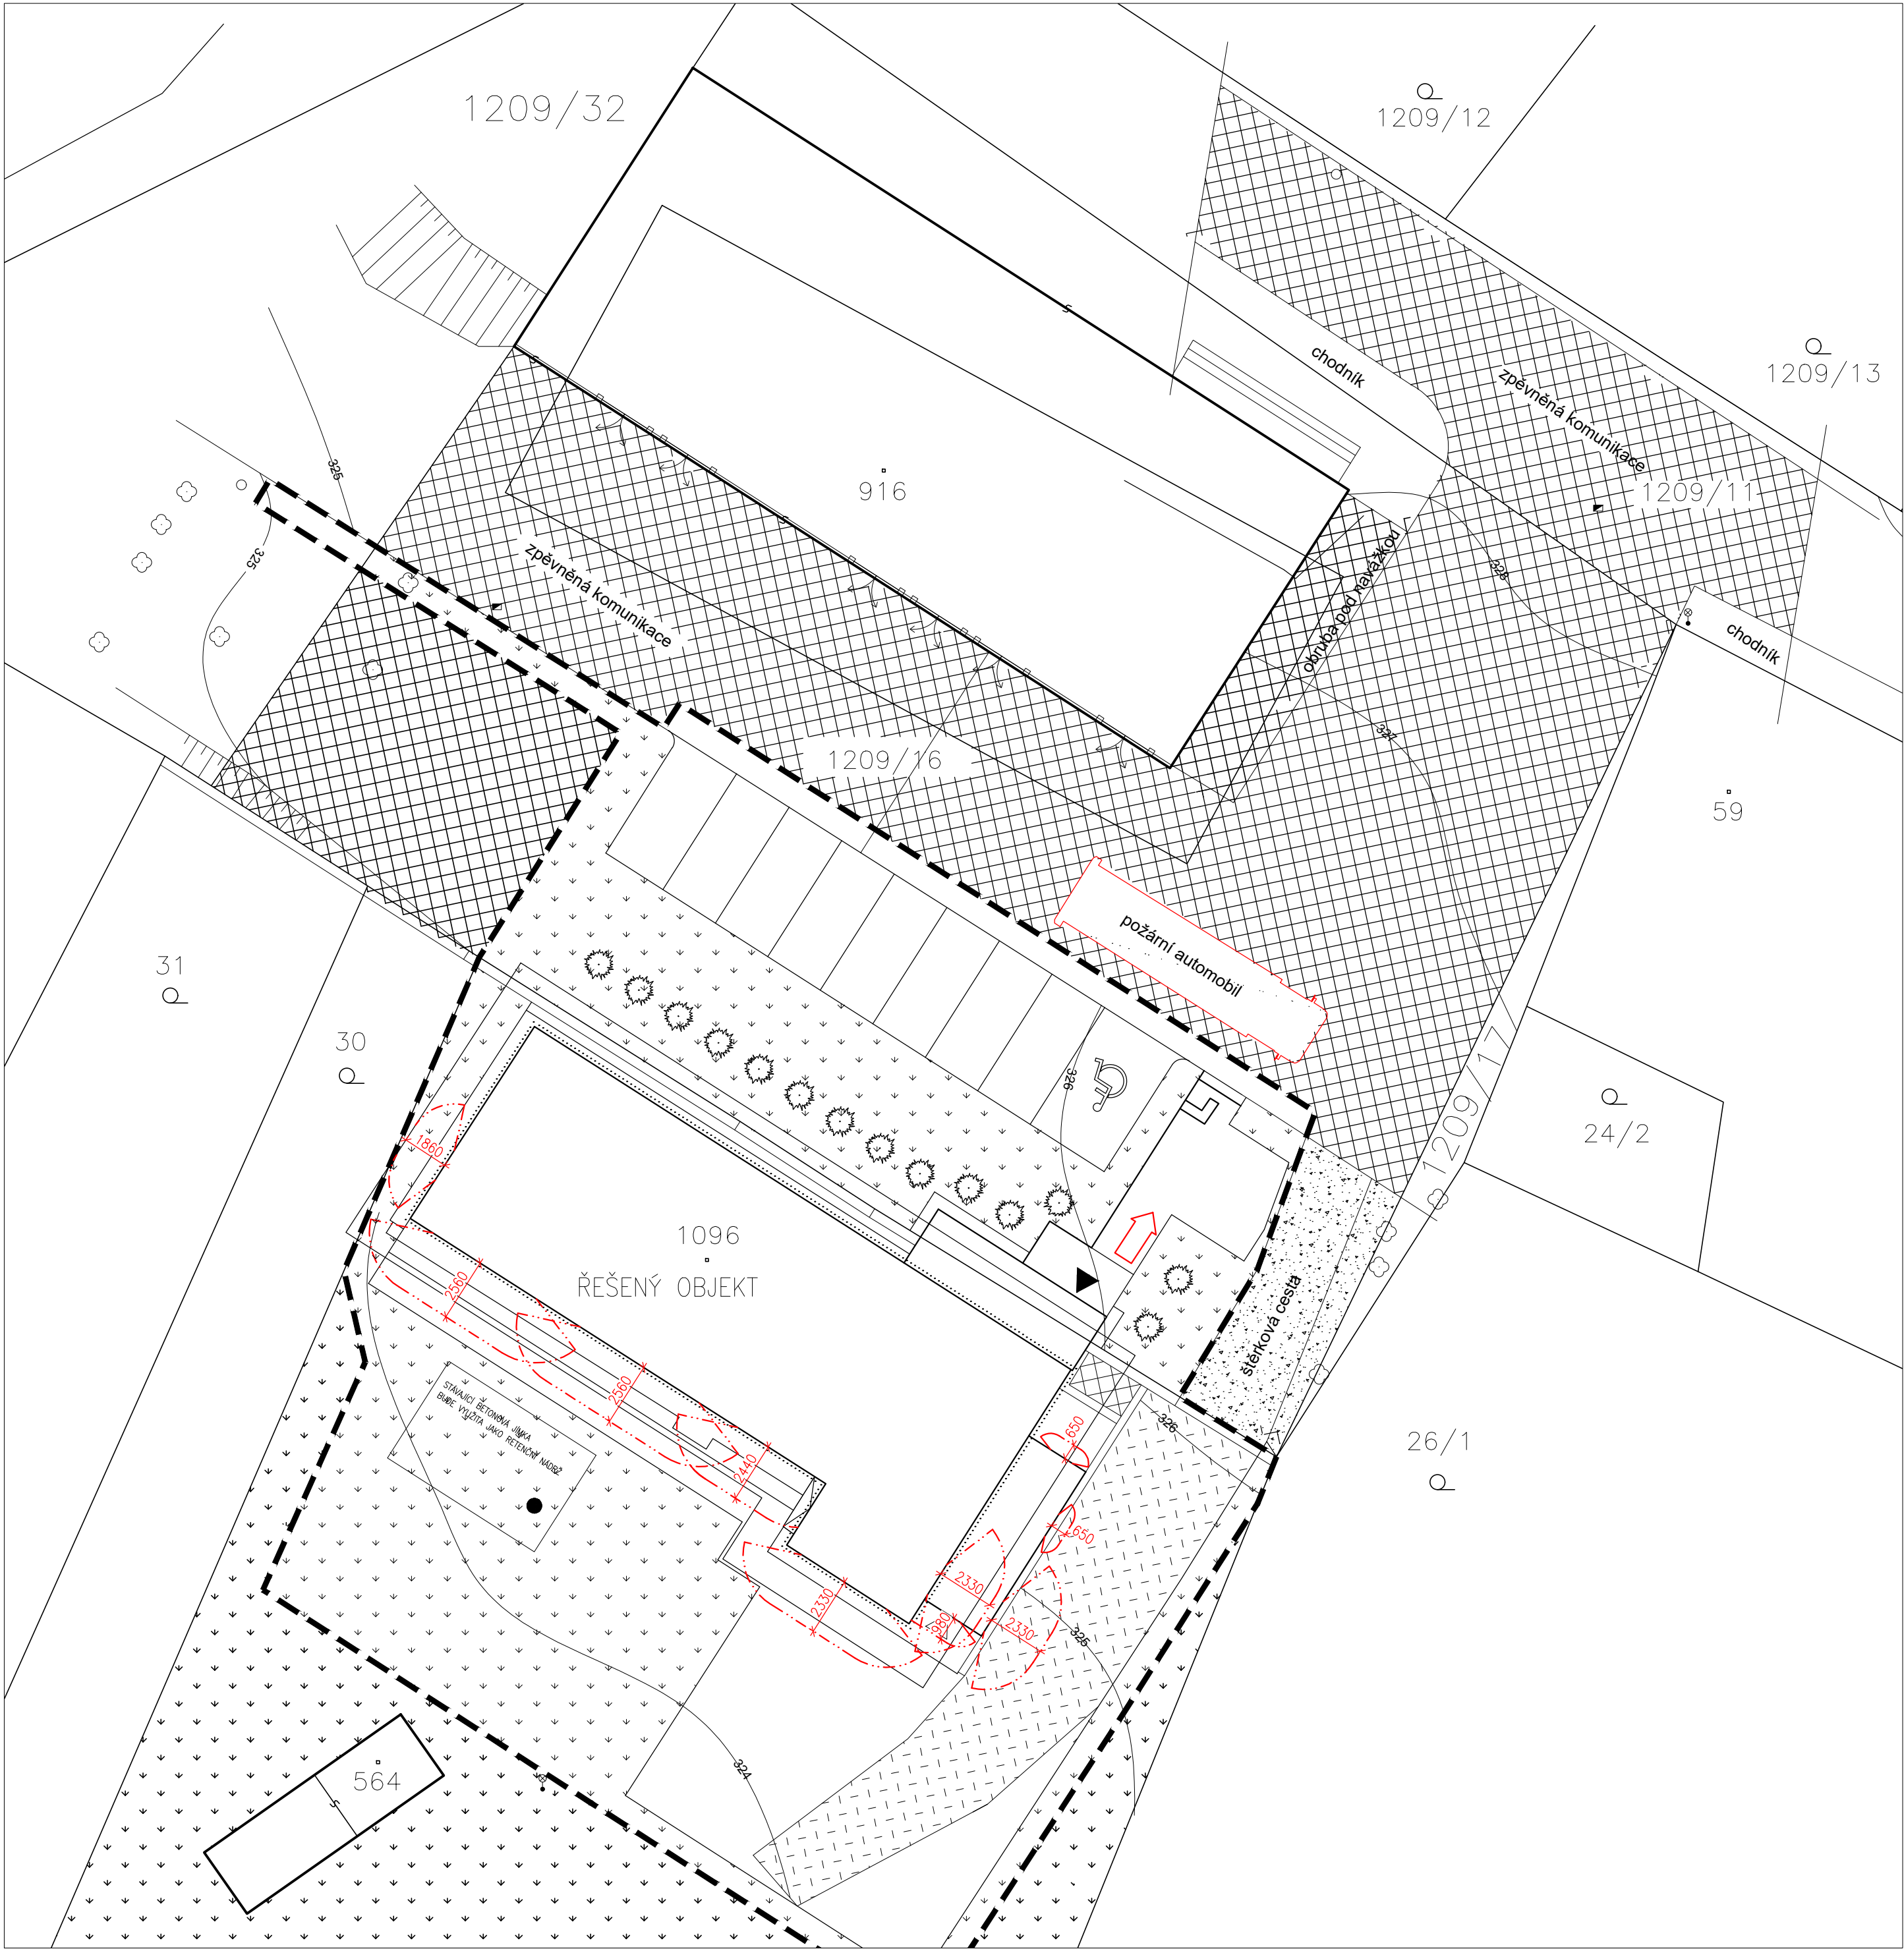


LEGENDA PARCEL

- ČÍSLO PARCELY: st.1096
- KATASTRÁLNÍ ÚZEMÍ: STŘÍBRNÁ SKALICE
- PLOCHA PARCELY: 251 m²
- ZASTAVĚNÁ PLOCHA: 251 m²
- ČÍSLO PARCELY: 1209/16
- KATASTRÁLNÍ ÚZEMÍ: STŘÍBRNÁ SKALICE
- PLOCHA PARCELY: 1461 m²

LEGENDA PLOCH

- STÁVAJÍCÍ ZPEVNĚNÉ PLOCHY
ASFALTOVÁ KOMUNIKACE
- STÁVAJÍCÍ PLOCHY ZPEVNĚNÉ
MÍSTNÍ PĚŠÍ KOMUNIKACE
- STÁVAJÍCÍ PLOCHY ZPEVNĚNÉ
HUTNĚNÁ ŠTĚRKOVÁ KOMUNIKACE
- ZATRAVNĚNÉ PLOCHY
- PŮVODNÍ POVRCH ZPEVNĚNÝ
ŠTĚRKOVÁ KOMUNIKACE

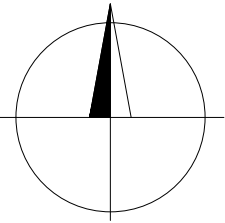

HLAVNÍ PROJEKTANT:



Energy Benefit Centre a.s.
Křenova 438/3, 162 00 Praha 6
tel.: +420 270 003 300
e-mail: kontakt@energy-benefit.cz
internet: www.energy-benefit.cz

Vypracoval:
Ing. Štefan Hudáček
Zodpovědný projektant:
Ing. Miroslava Kneprlová

PROJEKT:

**Rekonstrukce objektu č.p. 368 ve Stříbrné Skalici
na bytový dům**

STAVEBNÍK:
Obec Stříbrná Skalice
Sázavská 323, 281 67 Stříbrná Skalice

ČÁST, PROFESE:
SITUACE

VÝKRES:
VÝKRES SITUACE – POŽÁRNÍ ŘEŠENÍ STAVBY

rozílko a podpis

Zakázkové číslo:	Paré:	
190160		
Datum:		
07/2019		
Část:	Stupeň:	Změna:
C	DPS	00
Č.výkr.:	Formát:	Měřítko:
	6 x A4	1:200