


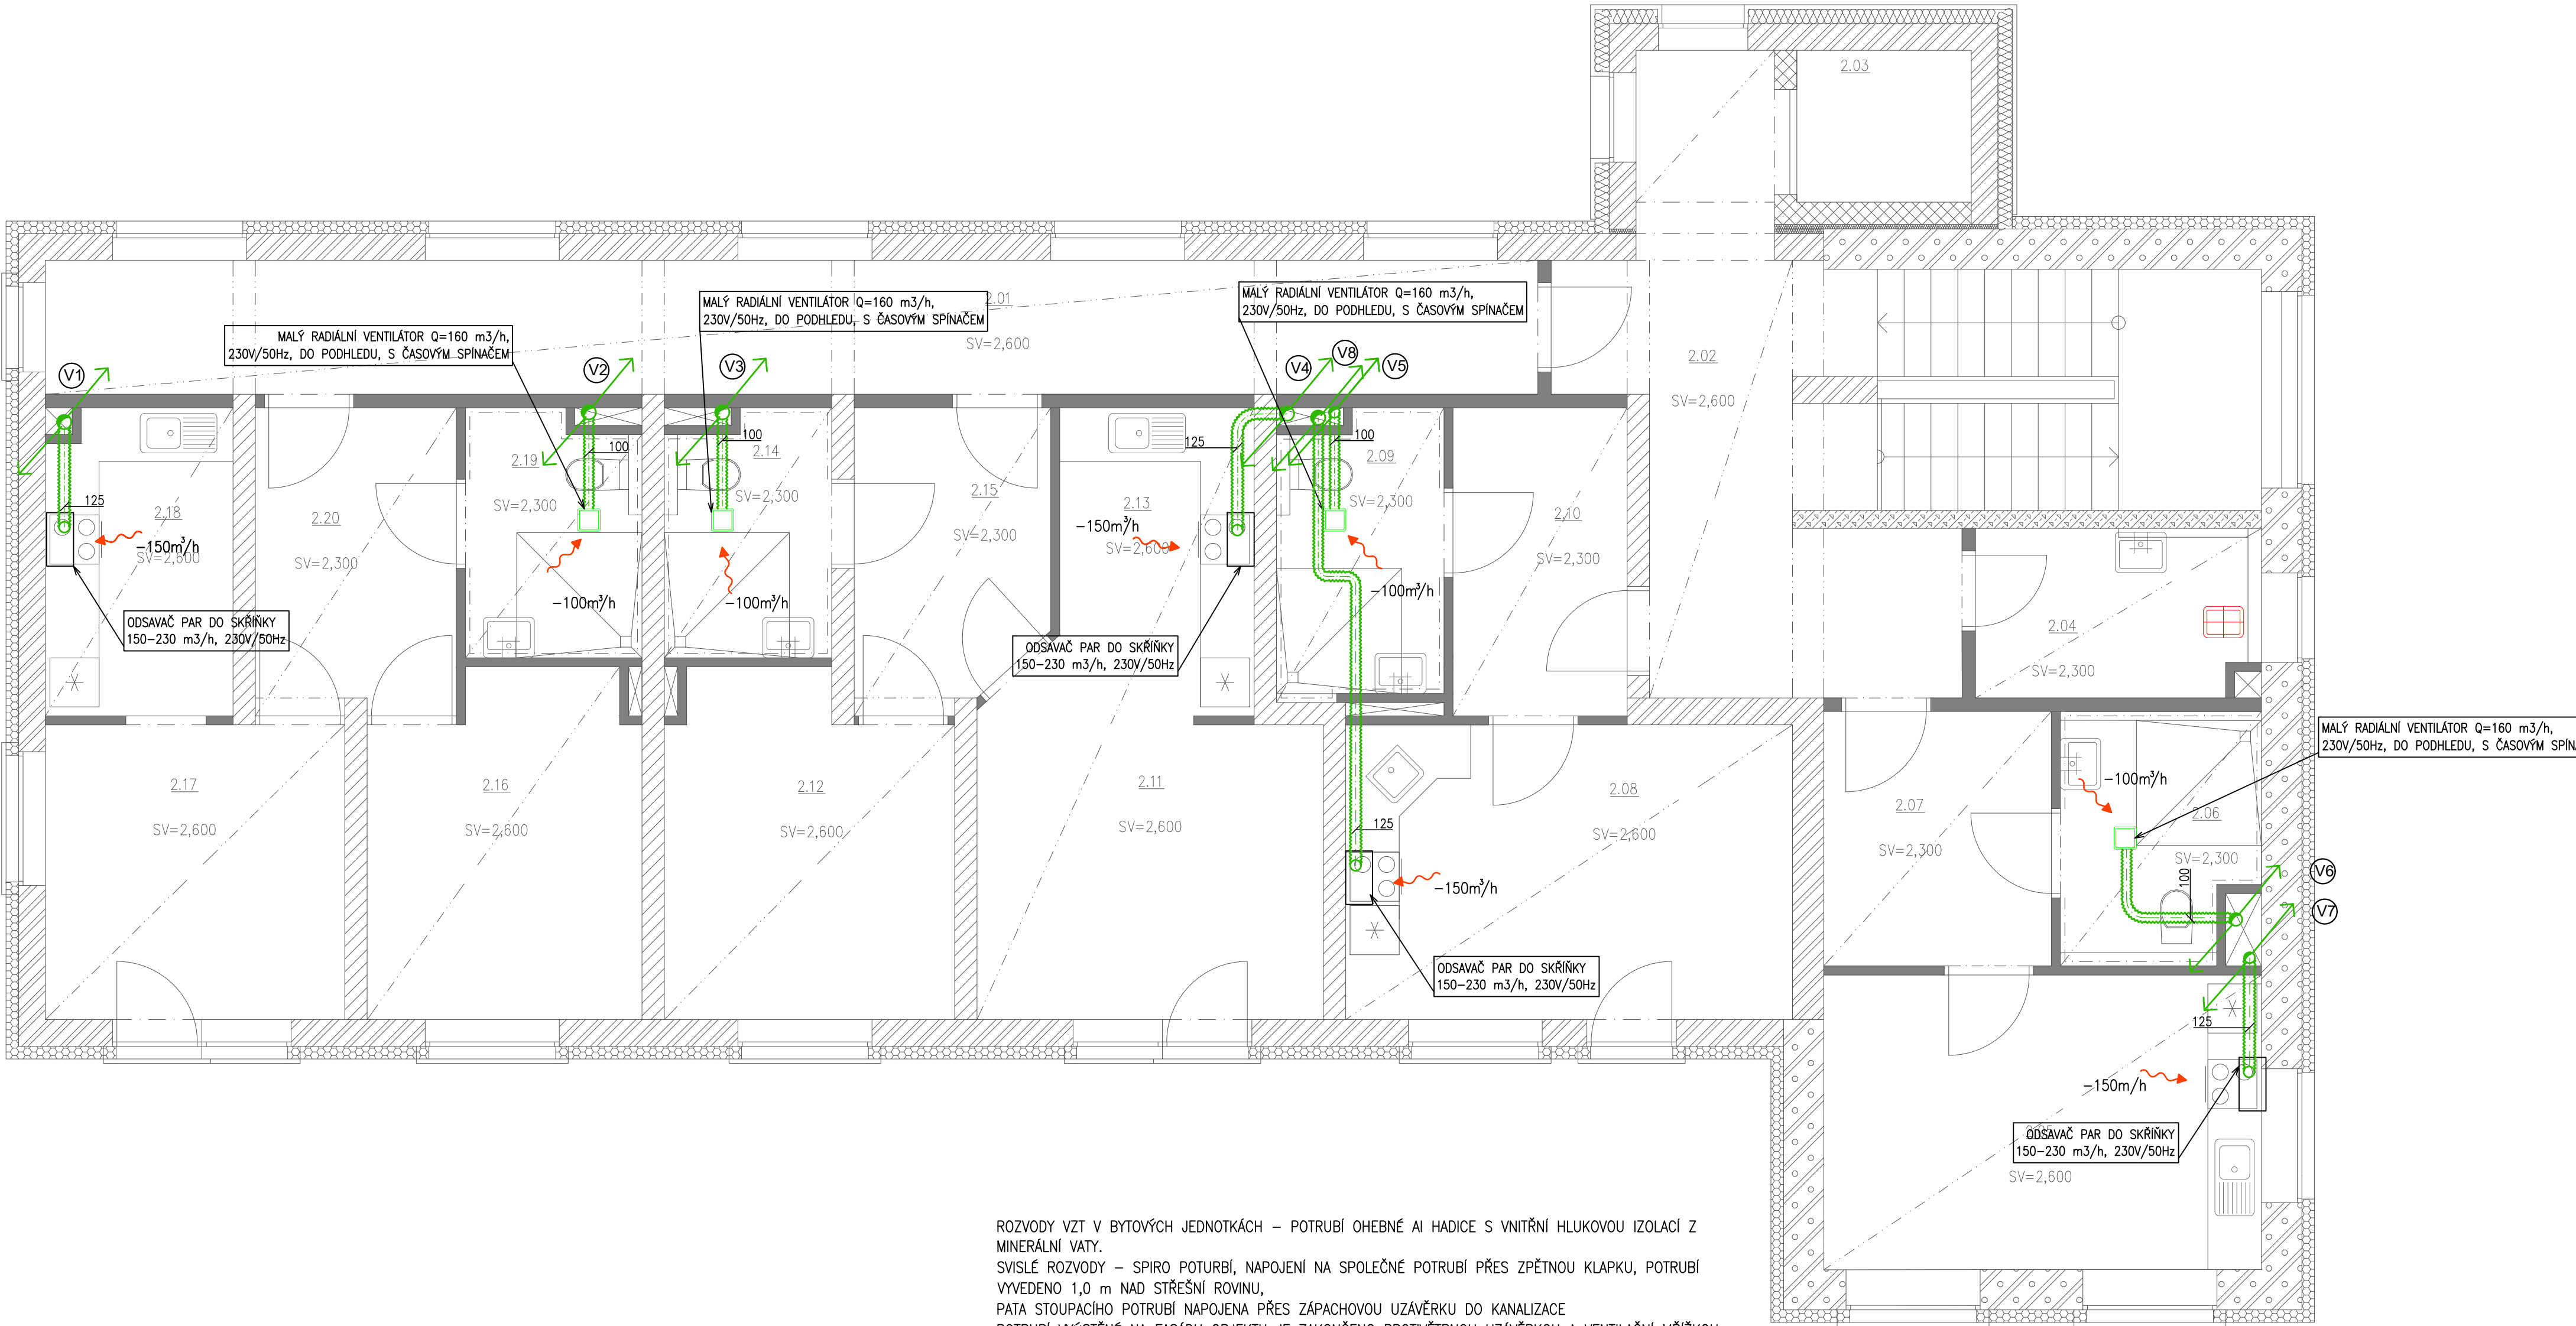

ROZVODY VZT V BYTOVÝCH JEDNOTKÁCH – POTRUBÍ OHEBNÉ AÍ HADICE S VNITŘNÍ HLUKOVOU IZOLACÍ Z MINERÁLNÍ VATY.
SVISLÉ ROZVODY – SPIRO POTURBÍ, NAPOJENÍ NA SPOLEČNÉ POTRUBÍ PŘES ZPĚTNOU Klapku, POTRUBÍ VYVEDENO 1,0 m NAD STŘEŠNÍ ROVINU,
PATA STOUPACÍHO POTRUBÍ NAPOJENA PŘES ZÁPACHOVOU UZÁVĚRKU DO KANALIZACE
POTRUBÍ VYÚSTĚNÉ NA FASÁDU OBJEKTU JE ZAKONČENO PROTIVĚTRNOU UZÁVĚRKOU A VENTILAČNÍ MŘÍŽKOU

AUTORIZOVANÝ INŽENÝR		VYPRACOVALA		KRESLILA		ING. ZUZANA ŠŤASTNÁ VILÉMOVCE 37 SRP 01 LEŽEC NAD SÁZAVOU +420 774 288 314, zuzi100@seznam.cz			
JAROSLAV BĚLOHRADSKÝ		ING. ZUZANA ŠŤASTNÁ		ING. ZUZANA ŠŤASTNÁ					
INVESTOR OBEC STŘÍBRNÁ SKALICE, SÁZAVSKÁ 323, 281 67 STŘÍBRNÁ SKALICE									
MÍSTO STAVBY PRAŽSKÁ 368, 281 67 STŘÍBRNÁ SKALICE				OKRES PRAHA - VÝCHOD					
NÁZEV AKCE REKONSTRUKCE OBJEKTU Č.P. 368 VE STŘÍBRNÉ SKALICI NA BYTOVÝ DŮM						REVIZE Č.		0	
						DATUM		07/2019	
						ÚČEL		DPS	
						ČÍSLO ZAKÁZKY		092015	
						ARCHIVNÍ ČÍSLO		1915	
NÁZEV VÝKRESU 3.NP - VZDUCHOTECHNIKA						MĚŘÍTKO		ČÍSLO VÝKRESU	
						1:50		D.1.4b 04	