


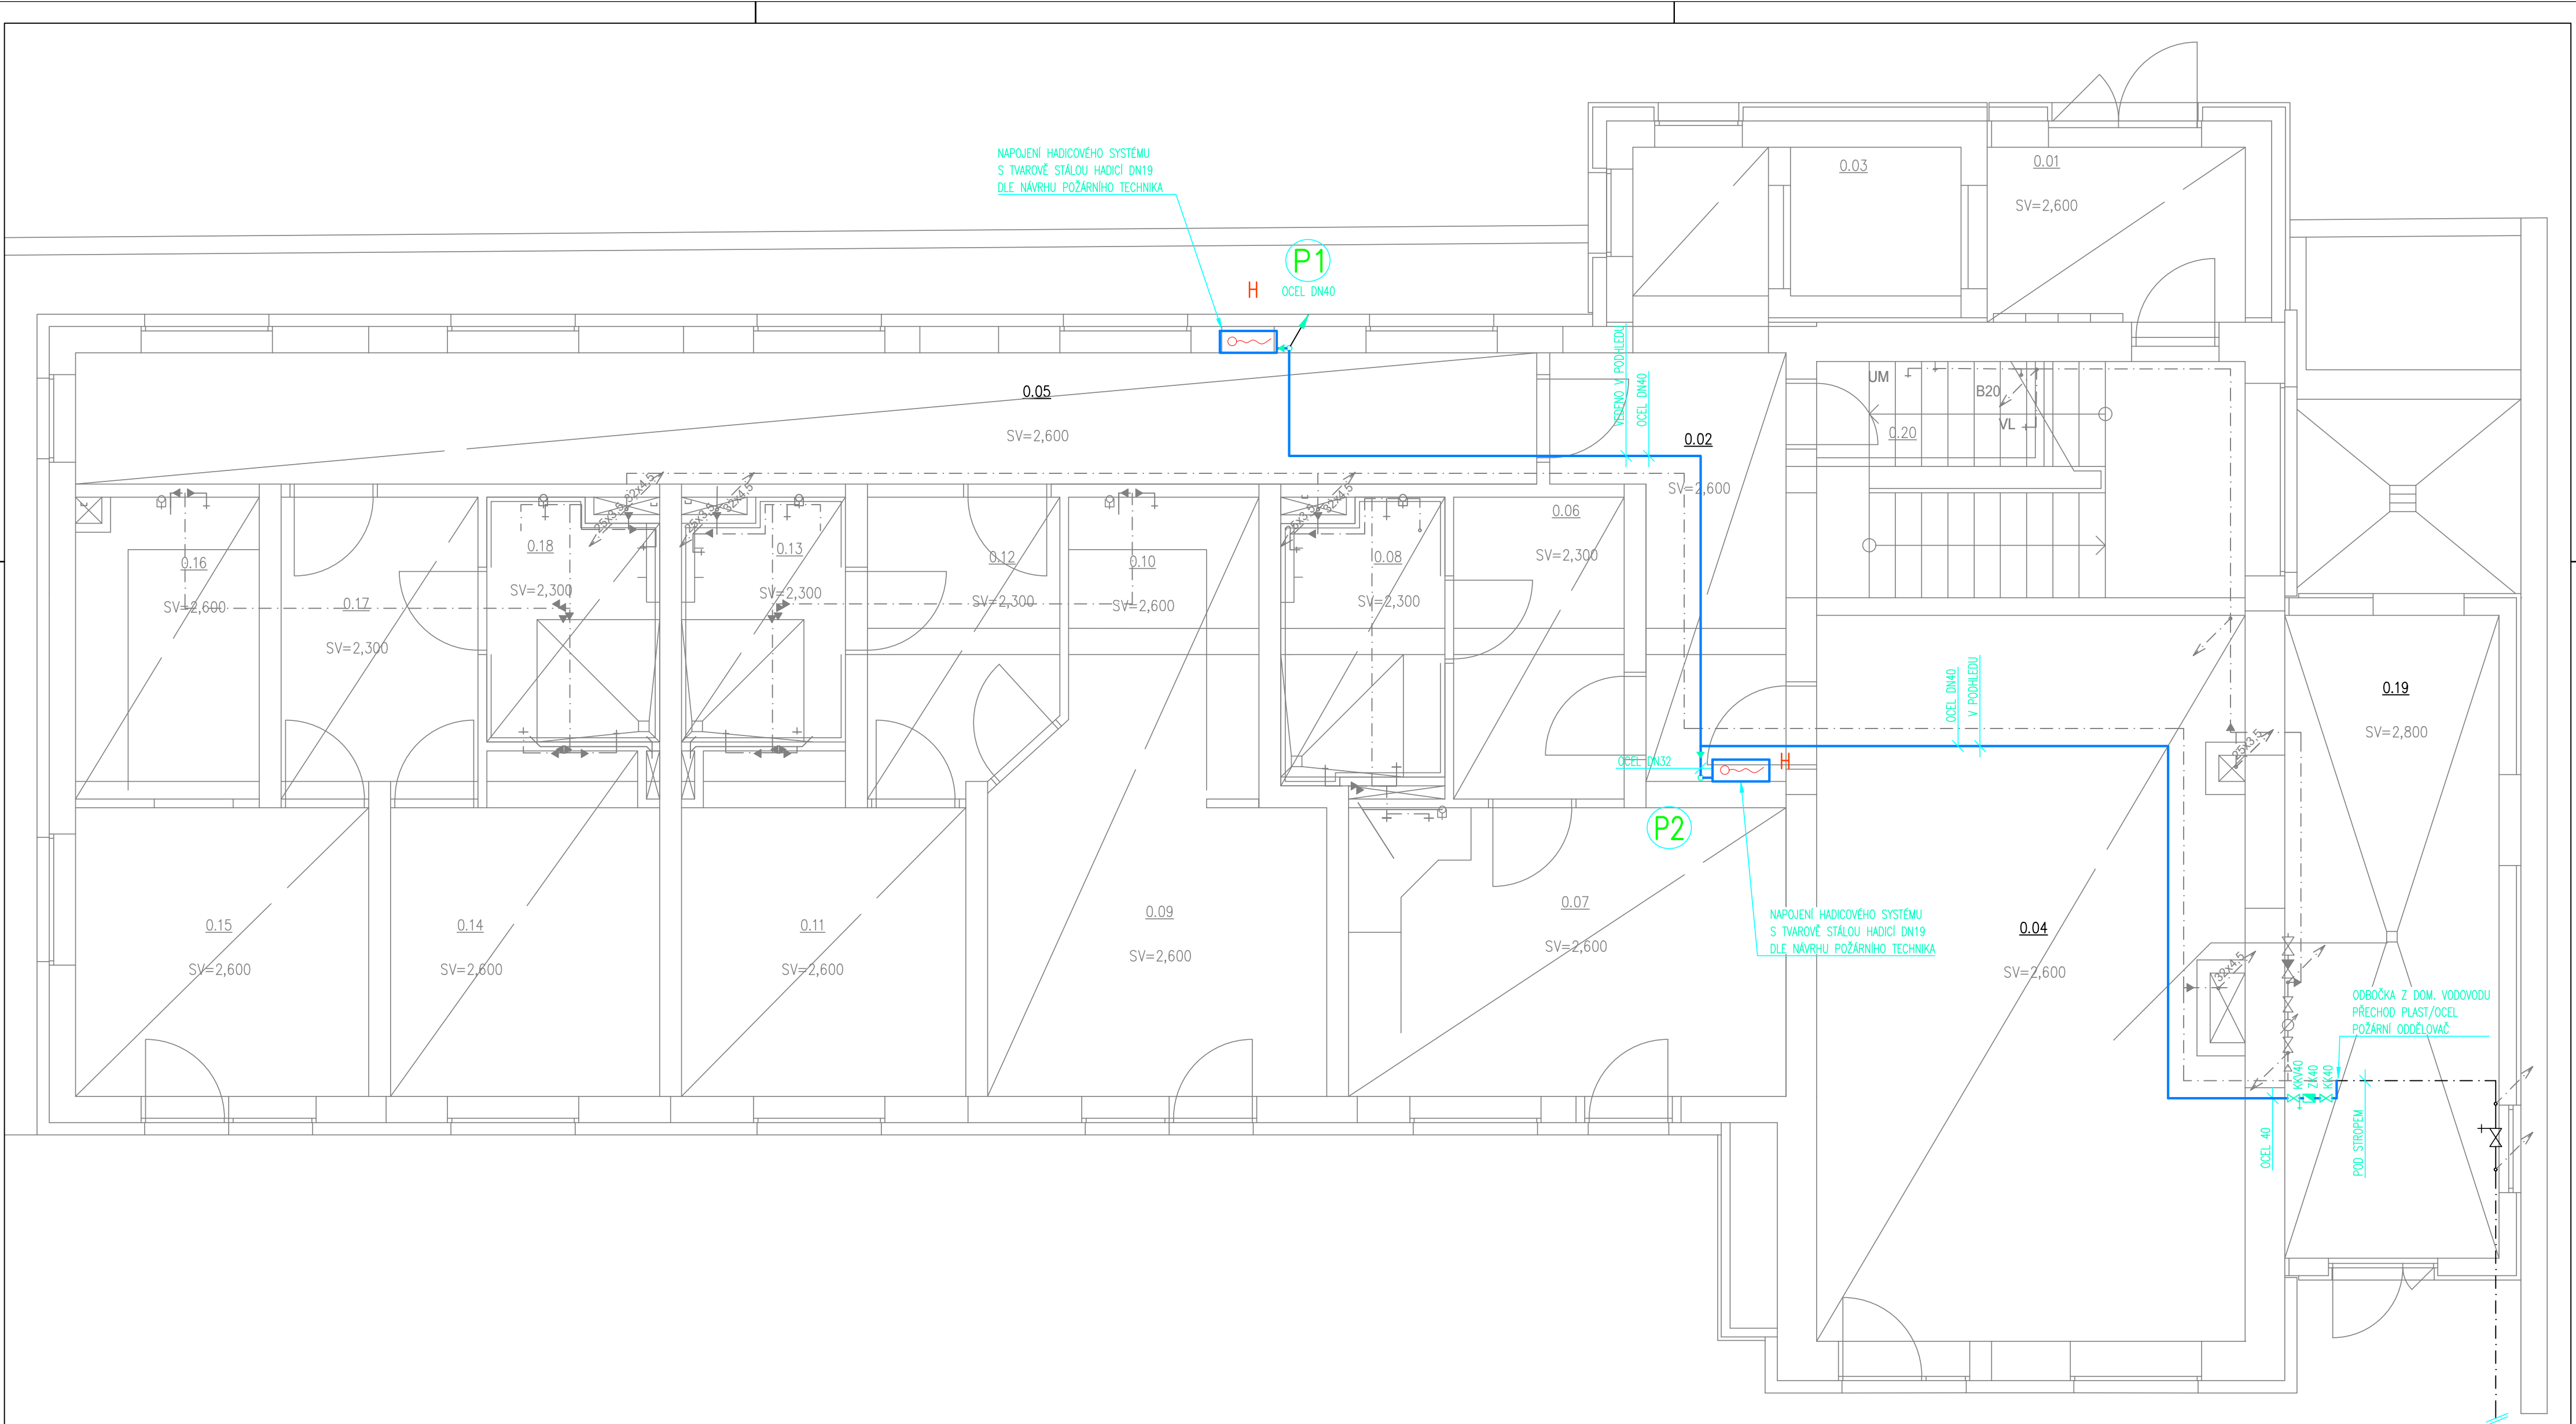

LEGENDA MÍSTNOSTÍ

OZN.	ÚČEL MÍSTNOSTI	PLOCHA m ²
0.01	ZÁDVEŘÍ – HLAVNÍ VSTUP	6,16
0.02	SCHODIŠTĚ + CHODBA	24,16
0.03	VÝTAHOVÁ ŠACHTA	3,32
0.04	SPOLEČENSKÁ MÍSTNOST	40,69
0.05	CHODBA	25,46
0.19	TECHNICKÁ MÍSTNOST	18,01
0.20	ÚKLIDOVÁ MÍSTNOST	2,75

LEGENDA

- POŽÁRNÍ VODOVOD
- VEDENÍ STUDENÉ VODY
NAVRŽENO PROJEKTEM ZTI
Z DATA 09/2015
- STOUPACÍ POTRUBÍ POŽÁRNÍHO VODOVODU

HLAVNÍ PROJEKTANT:

ENERGY BENEFIT

Energy Benefit Centre a.s.
Křenova 438/3, 162 00 Praha 6
tel.: +420 270 003 300
e-mail: kontakt@energy-benefit.cz
internet: www.energy-benefit.cz

ZPRACOVATEL ČÁSTI:

Zodpovědný projektant: Michal Škvára
Vypracoval: Ing. David Sýkora
Ing. Eva Sýkorová

PROJEKT:

Rekonstrukce objektu č.p. 368 ve Stříbrné Skalici na bytový dům

STAVEBNÍK:

Obec Stříbrná Skalice
Sázavská 323, 281 67 Stříbrná Skalice

ČÁST, PROFESE: D.1.4c.b ZDRAVOTECHNICKÉ INSTALACE
POŽÁRNÍ VODOVOD A PODÉLNÉ ŘEZY SPLAŠKOVÉ KANALIZACE

VÝKRES:

PŮDORYS 1.PP – POŽÁRNÍ VODOVOD

razítka a podpis

Zakázkové číslo:	Paré:	
190160		
Datum:		
07/2019		
Část:	Stupeň:	Změna:
D.1.4c.b	DPS	00
Č.výkr.:	Formát:	Měřítko:
01	1 x A1	1:50