


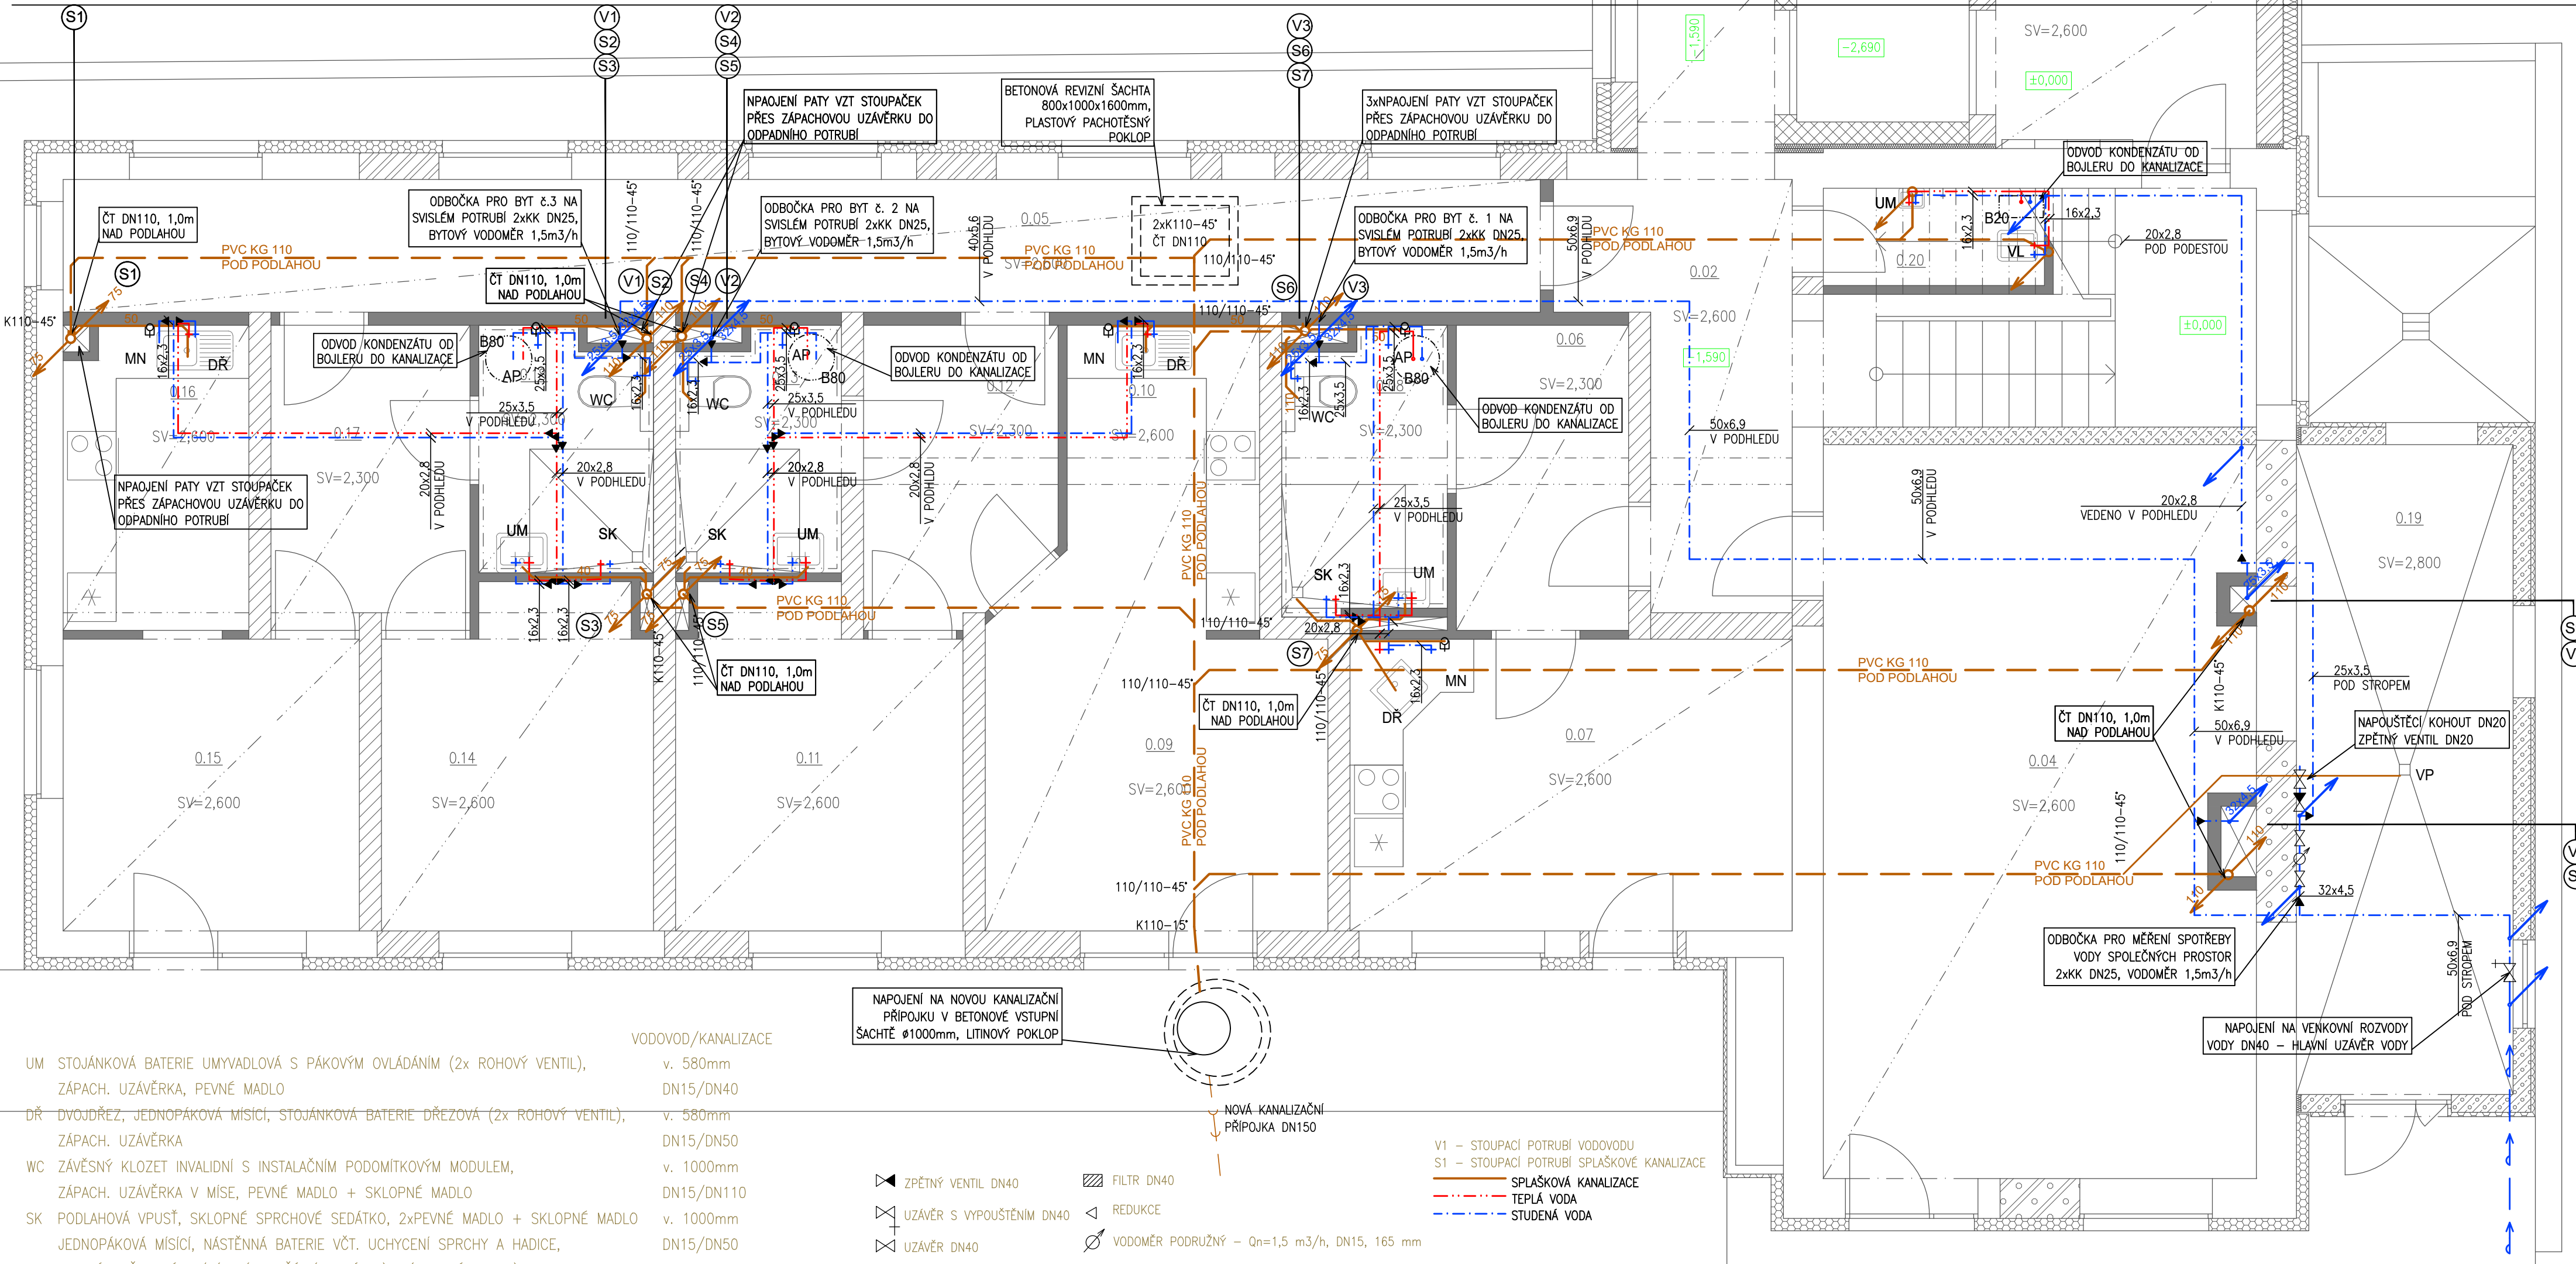

UM	STOJÁNKOVÁ BATERIE UMYVADOVÁ S PÁKOVÝM OVLÁDÁNÍM (2x ROHOVÝ VENTIL), ZÁPACH. UZÁVĚRKA, PEVNÉ MADLO	v. 580mm DN15/DN40
DR	DVOJDŘEZ, JEDNOPÁKOVÁ MÍŠICÍ, STOJÁNKOVÁ BATERIE DŘEZOVÁ (2x ROHOVÝ VENTIL), ZÁPACH. UZÁVĚRKA	v. 580mm DN15/DN50
WC	ZÁVĚSNÝ KLOZET INVALIDNÍ S INSTALAČNÍM PODOMÍTKOVÝM MODULEM, ZÁPACH. UZÁVĚRKA V MÍSE, PEVNÉ MADLO + SKLOPNÉ MADLO	v. 1000mm DN15/DN110
SK	PODLAHOVÁ VPUSŤ, SKLOPNÉ SPRCHOVÉ SEDÁTKO, 2xPEVNÉ MADLO + SKLOPNÉ MADLO JEDNOPÁKOVÁ MÍŠICÍ, NÁSTĚNNÁ BATERIE VČT. UCHYCENÍ SPRCHY A HADICE,	v. 1000mm DN15/DN50
MN	BYTOVÁ MYČKA NÁDOBÍ (NENÍ SOUČÁSTÍ DODÁVKY), (ROHOVÝ VENTIL) PODOMÍTKOVÁ ZÁPACH. UZÁVĚRKA	v. 600mm DN15/DN50
AP	BYTOVÁ AUTOMATICKÁ PRAČKA, (ROHOVÝ VENTIL) PODOMÍTKOVÁ ZÁPACH. UZÁVĚRKA	v. 600 DN15/DN50
VL	KERAMICKÁ VÝLEVKA, NÁSTĚNNÁ BATERIE, ZÁPACHOVÁ UZÁVĚRKA V MÍSE	v. 1100mm DN15/DN110
VP	PODLAHOVÝ VPUSŤ	DN70
VZT	ODVOD KONDENZÁTU OD VZT POTRUBÍ	DN32
PV	PŘÍVZDUŠŇOVACÍ VENTIL	DN110/DN75
VH110	VĚTRACÍ HLAVICE	DN110
ČT	ČISTÍCÍ TVAROVKA	DN110/DN75

- ▶ ZPĚTNÝ VENTIL DN40

✕ UZÁVĚR S VYPOUŠTĚNÍM DN40

✕ UZÁVĚR DN40

▨ FILTR DN40

◁ REDUKCE

⊘ VODOMĚR PODRUŽNÝ – Qn=1,5 m3/h, DN15, 165 mm
- V1 – STOUPACÍ POTRUBÍ VODOVODU

S1 – STOUPACÍ POTRUBÍ SPLAŠKOVÉ KANALIZACE

— SPLAŠKOVÁ KANALIZACE

- - - TEPLÁ VODA

- . - . - STUĐENÁ VODA

- POTRUBÍ TEPLÉ, STUĐENÉ VODY JE PLASTOVÉ Z MATERIÁLU PPR TLAKOVÉ ŘADY PN16, VEDENO PŘEVÁŽNĚ V PODHLEDU POD STROPEM NEBO V SDK PŘÍČE. VŠECHNA POTRUBÍ JSOU OPATŘENA NAVLÉKACÍ TEPELNOU ISOLACÍ MIRELON (H. VIZ. TZ).
 - VŠECHNY OHŘÍVAČE BUDOU OPATŘENY VYPOUŠTĚCÍM VENTILEM A POJISTNÝM VENTILEM
 - HLAVNÍ UZÁVĚR VODY OBJEKTU JE V TECHNICKÉ MÍSTNOSTI – UZÁVÍRACÍ VENTIL S VYPOUŠTĚNÍM
- PŘÍPOJOVACÍ POTRUBÍ KANALIZACE BUDE VEDENO VE DRÁŽKÁCH VE ZDI VE SKLONU MIN. 3%
 - POTRUBÍ NEUKLÁDANÉ DO ZEMĚ JE Z PP PLNĚNÉHO MINERÁLM S SNÍŽUJÍCÍ ŠÍŘENÍ HLUKU, NA SVODNÉ POTRUBÍ UKLÁDANÉ DO ZEMĚ JE POUŽITO PVC (KG SYSTÉM)
 - V MÍSTECH KŘÍŽENÍ KANALIZACE A ZÁKLADOVÉHO PASU BUDE PROVEDEN PROSTUP mm
 - ODPADNÍ POTRUBÍ S2, S4, S6 A S8 JE VYVEDENO 0,5 m NAD STŘEŠNÍ ROVINU A UKONČENO VENTILAČNÍ HLAVICÍ DN110, ODPADNÍ POTRUBÍ S1, S3, S5, S7 A S9 JE ZAKONČENO PŘÍVZDUŠŇOVACÍM VENTILEM DN75/DN110 + ČISTÍCÍ TVAROVKOU
 - NA ODPADNÍM POTRUBÍ JSOU OSAZENY ČISTÍCÍ TVAROVKY – JSOU UMÍSTĚNY VŽDY 1m NAD PODLAHOU 1.NP VČT. PROTIPOŽÁRNÍCH DVÍŘEK 300x300mm
 - PŘECHOD NA LEŽATÉ SVODNÉ POTRUBÍ BUDE PROVEDENO DVĚMA PLASTOVÝMI KOLENY 45° Z NEMĚKČENÉHO PVC
 - PŘÍSLUŠNÉ DIMENZE A JE-LI POD ÚROVNÍ PODLAHY, BUDE OBETONOVÁNO Z DŮVODU VYLOUČENÍ POHYBU V PATĚ
 - STOUPAČKY.
 - VNITŘNÍ KANALIZACE RESP. VODOVOD BUDE NAPOJEN NA PŘÍPOJKU SPLAŠKOVÉ KANALIZACE RESP. VODOVODU – VIZ SAMOSTATNÁ ČÁST PD.

PŘED PROVÁDĚNÍM INSTALACÍ JE NUTNÉ PROVĚŘIT A ZAMĚŘIT STÁVAJÍCÍ VEDENÍ INSTALACÍ V 1.NP A SKUTEČNÉ VÝŠKY A MÍSTA NAPOJOVACÍ MÍSTA, TENTO PROJEKT ŘEŠÍ POUZE ROZVODY VODY A SPLAŠKOVÉ KANALIZACE <u>UVNITŘ</u> OBJEKTU Č.P. 368					
AUTORIZOVANÝ INŽENÝR		VYPRACOVALA		KRESLILA	
JAROSLAV BĚLOHRADSKÝ		ING. ZUZANA ŠTĀSTNÁ		ING. ZUZANA ŠTĀSTNÁ	
ING. ZUZANA ŠTĀSTNÁ VILEMOVICE 37 384 01 LEDČE NAD SÁZAVOU +420 714 289 319, zuz100@seznam.cz					
INVESTOR OBEC STŘÍBRNÁ SKALICE, SÁZAVSKÁ 323, 281 67 STŘÍBRNÁ SKALICE					
MÍSTO STAVBY PRAŽSKÁ 368, 281 67 STŘÍBRNÁ SKALICE				OKRES PRAHA - VÝCHOD	
NÁZEV AKCE REKONSTRUKCE OBJEKTU Č.P. 368 VE STŘÍBRNÉ SKALICI NA BYTOVÝ DŮM					
REVIZE Č. 0					
DATUM 07/2019					
ÚČEL DPS					
ČÍSLO ZAKÁZKY 092015					
ARCHIVNÍ ČÍSLO 1915					
NÁZEV VÝKRESU 1.NP - ZDRAVOTNĚ-TECHNICKÉ INSTALACE					
MĚŘÍTKO 1:50					
ČÍSLO VÝKRESU D.1.4c 02					