


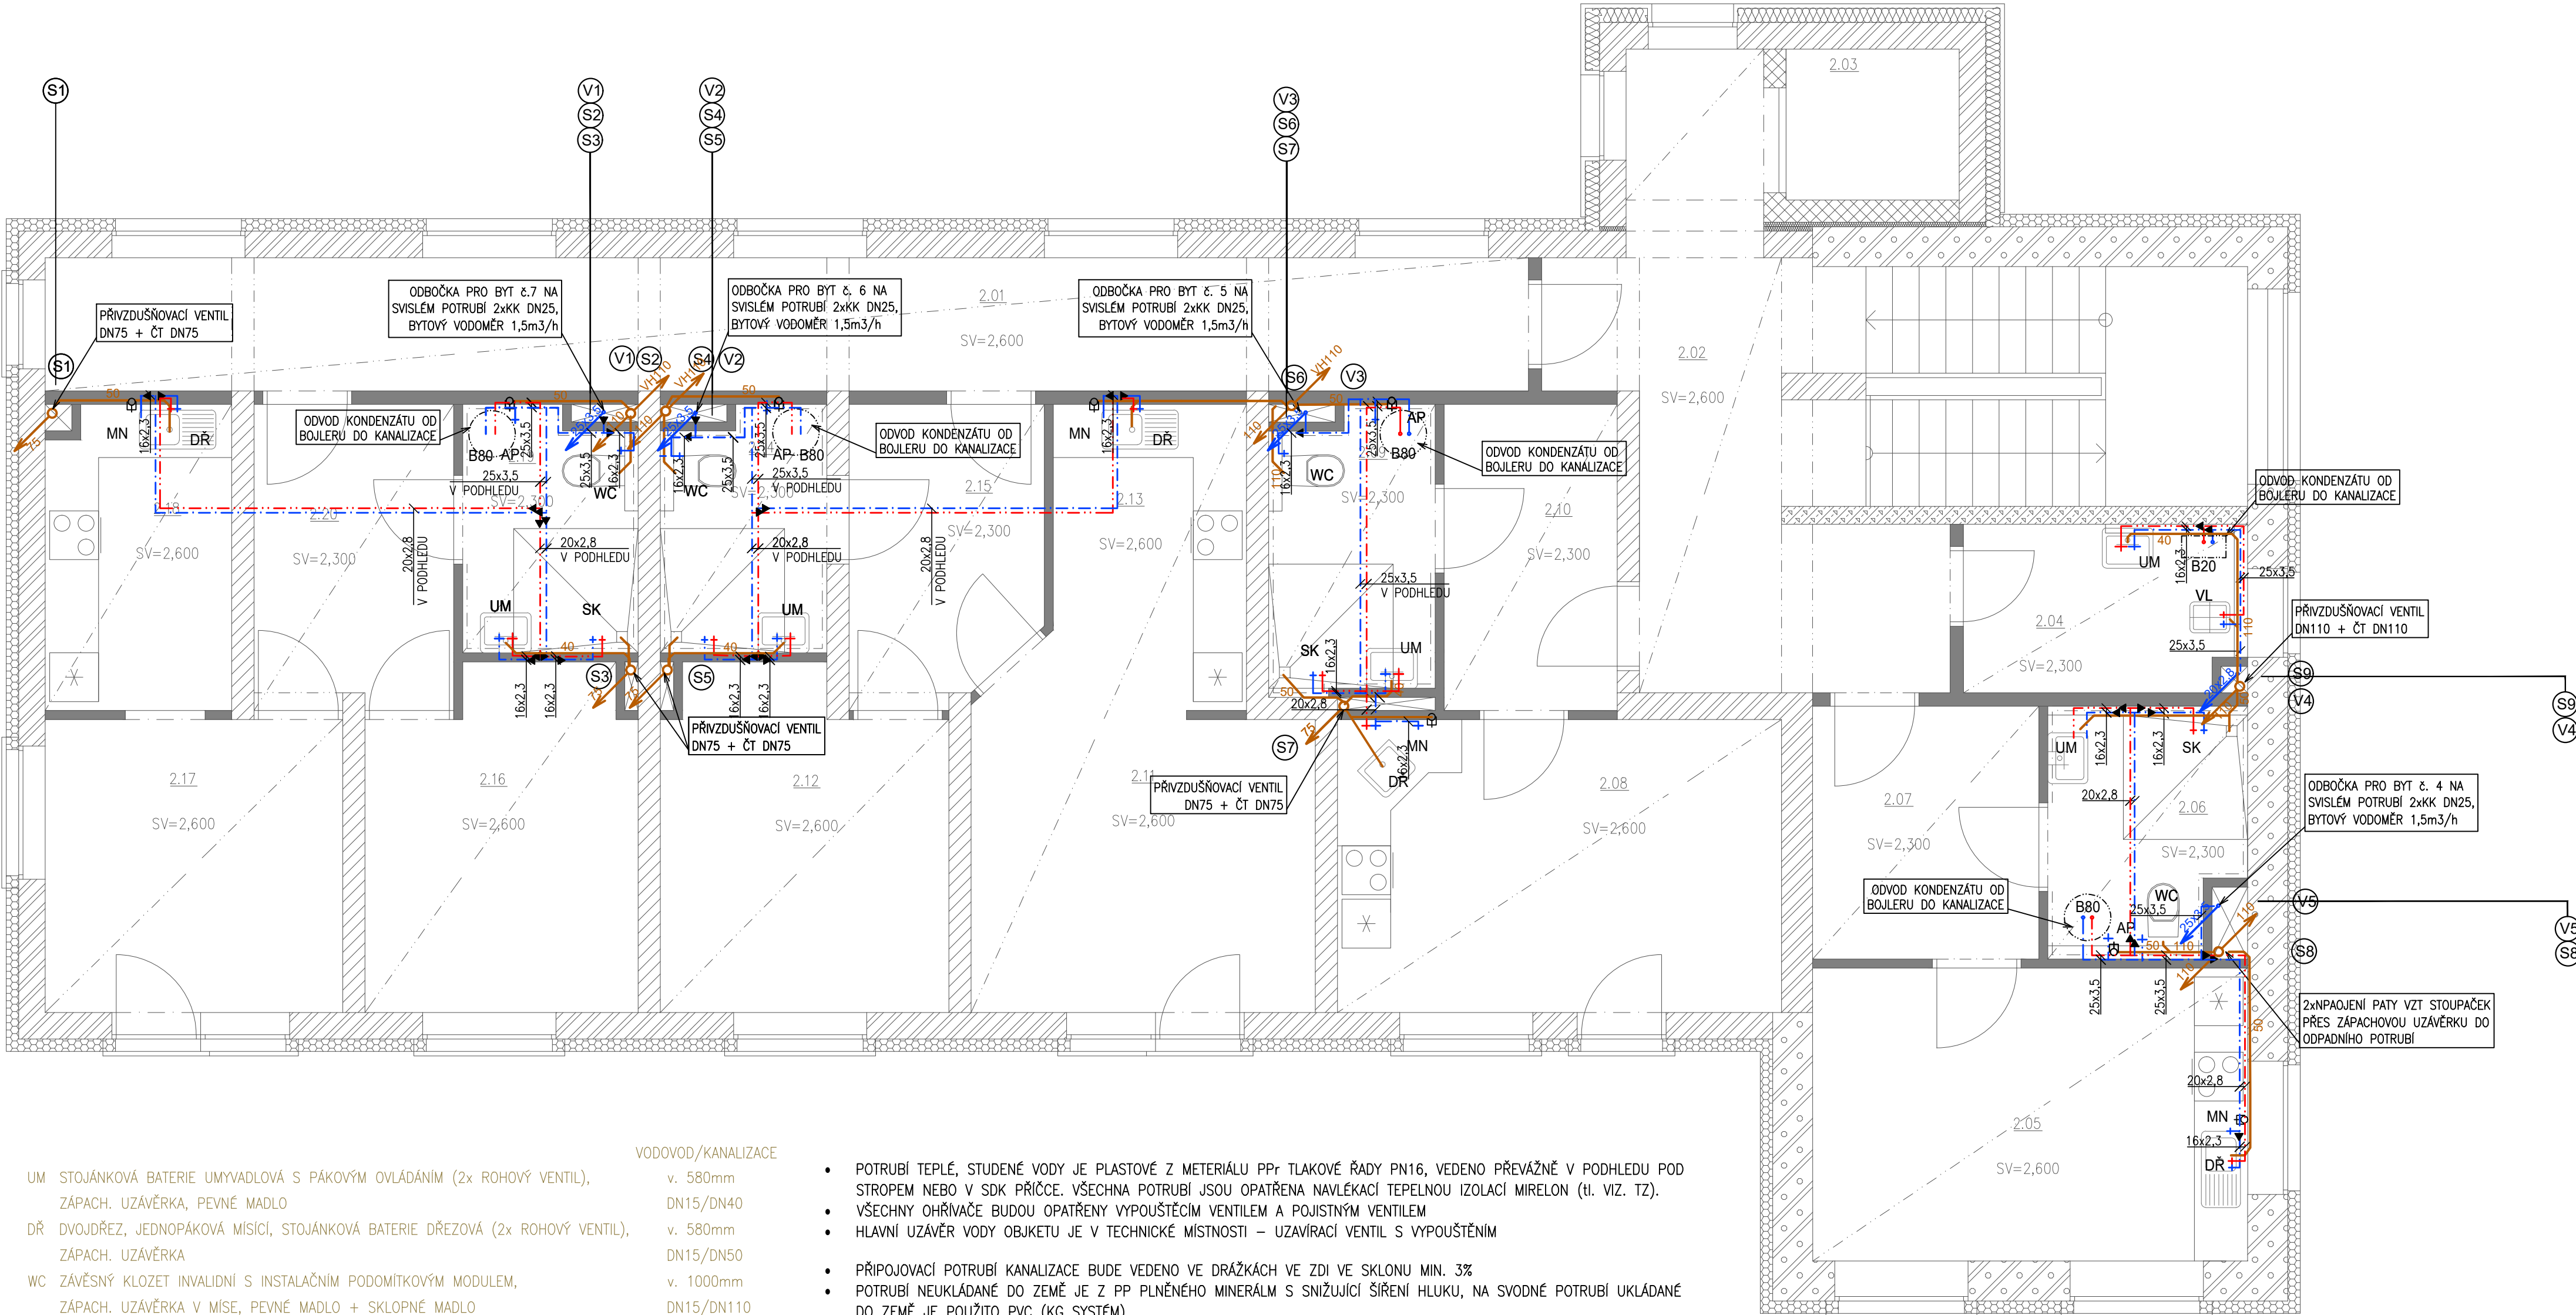

- UM

STOJÁNKOVÁ BATERIE UMYVADLOVÁ S PÁKOVÝM OVLÁDÁNÍM (2x ROHOVÝ VENTIL), ZÁPACH. UZÁVĚRKA, PEVNÉ MADLO
- DR

DVOJDŘEZ, JEDNOPÁKOVÁ MISÍCI, STOJÁNKOVÁ BATERIE DŘEZOVÁ (2x ROHOVÝ VENTIL), ZÁPACH. UZÁVĚRKA
- WC

ZÁVĚSNÝ KLOZET INVALIDNÍ S INSTALAČNÍM PODOMÍTKOVÝM MODULEM, ZÁPACH. UZÁVĚRKA V MÍSE, PEVNÉ MADLO + SKLOPNÉ MADLO
- SK

PODLAHOVÁ VPUSŤ, SKLOPNÉ SPRCHOVÉ SEDÁTKO, 2xPEVNÉ MADLO + SKLOPNÉ MADLO JEDNOPÁKOVÁ MISÍCI, NÁSTĚNNÁ BATERIE VČT. UCHYCENÍ SPRCHY A HADICE,
- MN

BYTOVÁ MYČKA NÁDOBÍ (NENÍ SOUČÁSTÍ DODÁVKY), (ROHOVÝ VENTIL) PODOMÍTKOVÁ ZÁPACH. UZÁVĚRKA
- AP

BYTOVÁ AUTOMATICKÁ PRAČKA, (ROHOVÝ VENTIL) PODOMÍTKOVÁ ZÁPACH. UZÁVĚRKA
- VL

KERAMICKÁ VÝLEVKA, NÁSTĚNNÁ BATERIE, ZÁPACHOVÁ UZÁVĚRKA V MÍSE

- KKn

NAPOUŠTĚCÍ KOHOUT OTOPNÉ SOUSTAVY
- B80/20

ELEKTRICKÝ ZÁSOBNÍK TEPLÉ VODY, 80l/20
- VP

PODLAHOVÝ VPUSŤ
- VZT

ODVOD KONDENZÁTU OD VZT POTRUBÍ
- PV

PŘÍVZDUŠŇOVACÍ VENTIL
- VH110

VĚTRACÍ HLAVICE
- ČT

ČISTÍCÍ TVAROVKA

- POTRUBÍ TEPLÉ, STUDENÉ VODY JE PLASTOVÉ Z MATERIÁLU PP

TLAKOVÉ ŘÁDY PN16, VEDENO PŘEVÁŽNĚ V PODHLEDU POD STROPY NEBO V SDK PŘÍČE. VŠECHNA POTRUBÍ JSOU OPATŘENA NAVLÉKACÍ TEPELNOU IZOLACÍ MIRELON (H. VIZ. TZ).
- VŠECHNY OHŘÍVAČE BUDOU OPATŘENY VYPOUŠTĚCÍM VENTILEM A POJISTNÝM VENTILEM
- HLAVNÍ UZÁVĚR VODY OBJEKTU JE V TECHNICKÉ MÍSTNOSTI – UZÁVÍRACÍ VENTIL S VYPOUŠTĚNÍM
- PŘIPOJOVACÍ POTRUBÍ KANALIZACE BUDE VEDENO VE DŘÁŽKÁCH VE ZDI VE SKLONU MIN. 3%
- POTRUBÍ NEUKLÁDANÉ DO ZEMĚ JE Z PP PLNĚNÉHO MINERÁLM S SNIŽUJÍCÍ ŠÍŘENÍ HLUKU, NA SVODNÉ POTRUBÍ UKLÁDANÉ DO ZEMĚ JE POUŽITO PVC (KG SYSTÉM)
- V MÍSTECH KŘÍŽENÍ KANALIZACE A ZÁKLADOVÉHO PASU BUDE PROVEDEN PROSTUP mm
- ODPADNÍ POTRUBÍ S2, S4, S6 A S8 JE VYVEDENO 0,5 m NAD STŘEŠNÍ ROVINU A UKONČENO VENTILAČNÍ HLAVICÍ DN110, ODPADNÍ POTRUBÍ S1, S3, S5, S7 A S9 JE ZAKONČENO PŘÍVZDUŠŇOVACÍM VENTILEM DN75/DN110 + ČISTÍCÍ TVAROVKOU
- NA ODPADNÍM POTRUBÍ JSOU OSAZENY ČISTÍCÍ TVAROVKY – JSOU UMÍSTĚNY VŽDY 1m NAD PODLAHOU 1.NP VČT. PROTÍPOŽÁRNÍCH DVÍŘEK 300x300mm
- PŘECHOD NA LEŽATÉ SVODNÉ POTRUBÍ BUDE PROVEDENO DVĚMA PLASTOVÝMI KOLENY 45° Z NEMĚKČENÉHO PVC
- PŘÍSLUŠNÉ DIMENZE A JE–LI POD ÚROVNÍ PODLAHY, BUDE OBETONOVÁNO Z DŮVODU VYLOUČENÍ POHYBU V PATĚ
- STOUPAČKY.
- VNITŘNÍ KANALIZACE RESP. VODOVOD BUDE NAPOJEN NA PŘÍPOJKU SPLAŠKOVÉ KANALIZACE RESP. VODOVODU – VIZ SAMOSTATNÁ ČÁST PD.

- V1 – STOUPACÍ POTRUBÍ VODOVODU
- S1 – STOUPACÍ POTRUBÍ SPLAŠKOVÉ KANALIZACE
- SPLAŠKOVÁ KANALIZACE
- TEPLÁ VODA
- STUDENÁ VODA

PŘED PROVÁDĚNÍM INSTALACÍ JE NUTNÉ PROVĚŘIT A ZAMĚŘIT STÁVAJÍCÍ VEDENÍ INSTALACÍ V 1.NP A SKUTEČNÉ VÝŠKY A MÍSTA NAPOJOVACÍ MÍSTA, TENTO PROJEKT ŘEŠÍ POUZE ROZVODY VODY A SPLAŠKOVÉ KANALIZACE UVNITŘ OBJEKTU Č.P. 368

AUTORIZOVANÝ INŽENÝR		VYPRACOVALA	KRESLILA	ING. ZUZANA ŠTASTNÁ VĚLÉMOVICE 37 584 01 LEDEČ NAD SÁZAVOU +420 774 289 315, zuzi100@seznam.cz	
JAROSLAV BĚLOHRADSKÝ		ING. ZUZANA ŠTASTNÁ	ING. ZUZANA ŠTASTNÁ		
INVESTOR OBEC STŘÍBRNÁ SKALICE, SÁZAVSKÁ 323, 281 67 STŘÍBRNÁ SKALICE					
MÍSTO STAVBY PRAŽSKÁ 368, 281 67 STŘÍBRNÁ SKALICE			OKRES PRAHA - VÝCHOD		
NÁZEV AKCE					
REKONSTRUKCE OBJEKTU Č.P. 368 VE STŘÍBRNÉ SKALICI NA BYTOVÝ DŮM					
REVIZE Č. 0					
DATUM 07/2019					
ÚČEL DPS					
ČÍSLO ZAKÁZKY 092015					
ARCHIVNÍ ČÍSLO 1915					
NÁZEV VÝKRESU					
3.NP - ZDRAVOTNĚ-TECHNICKÉ INSTALACE					
MĚŘÍTKO 1:50					
ČÍSLO VÝKRESU D.1.4c 04					