


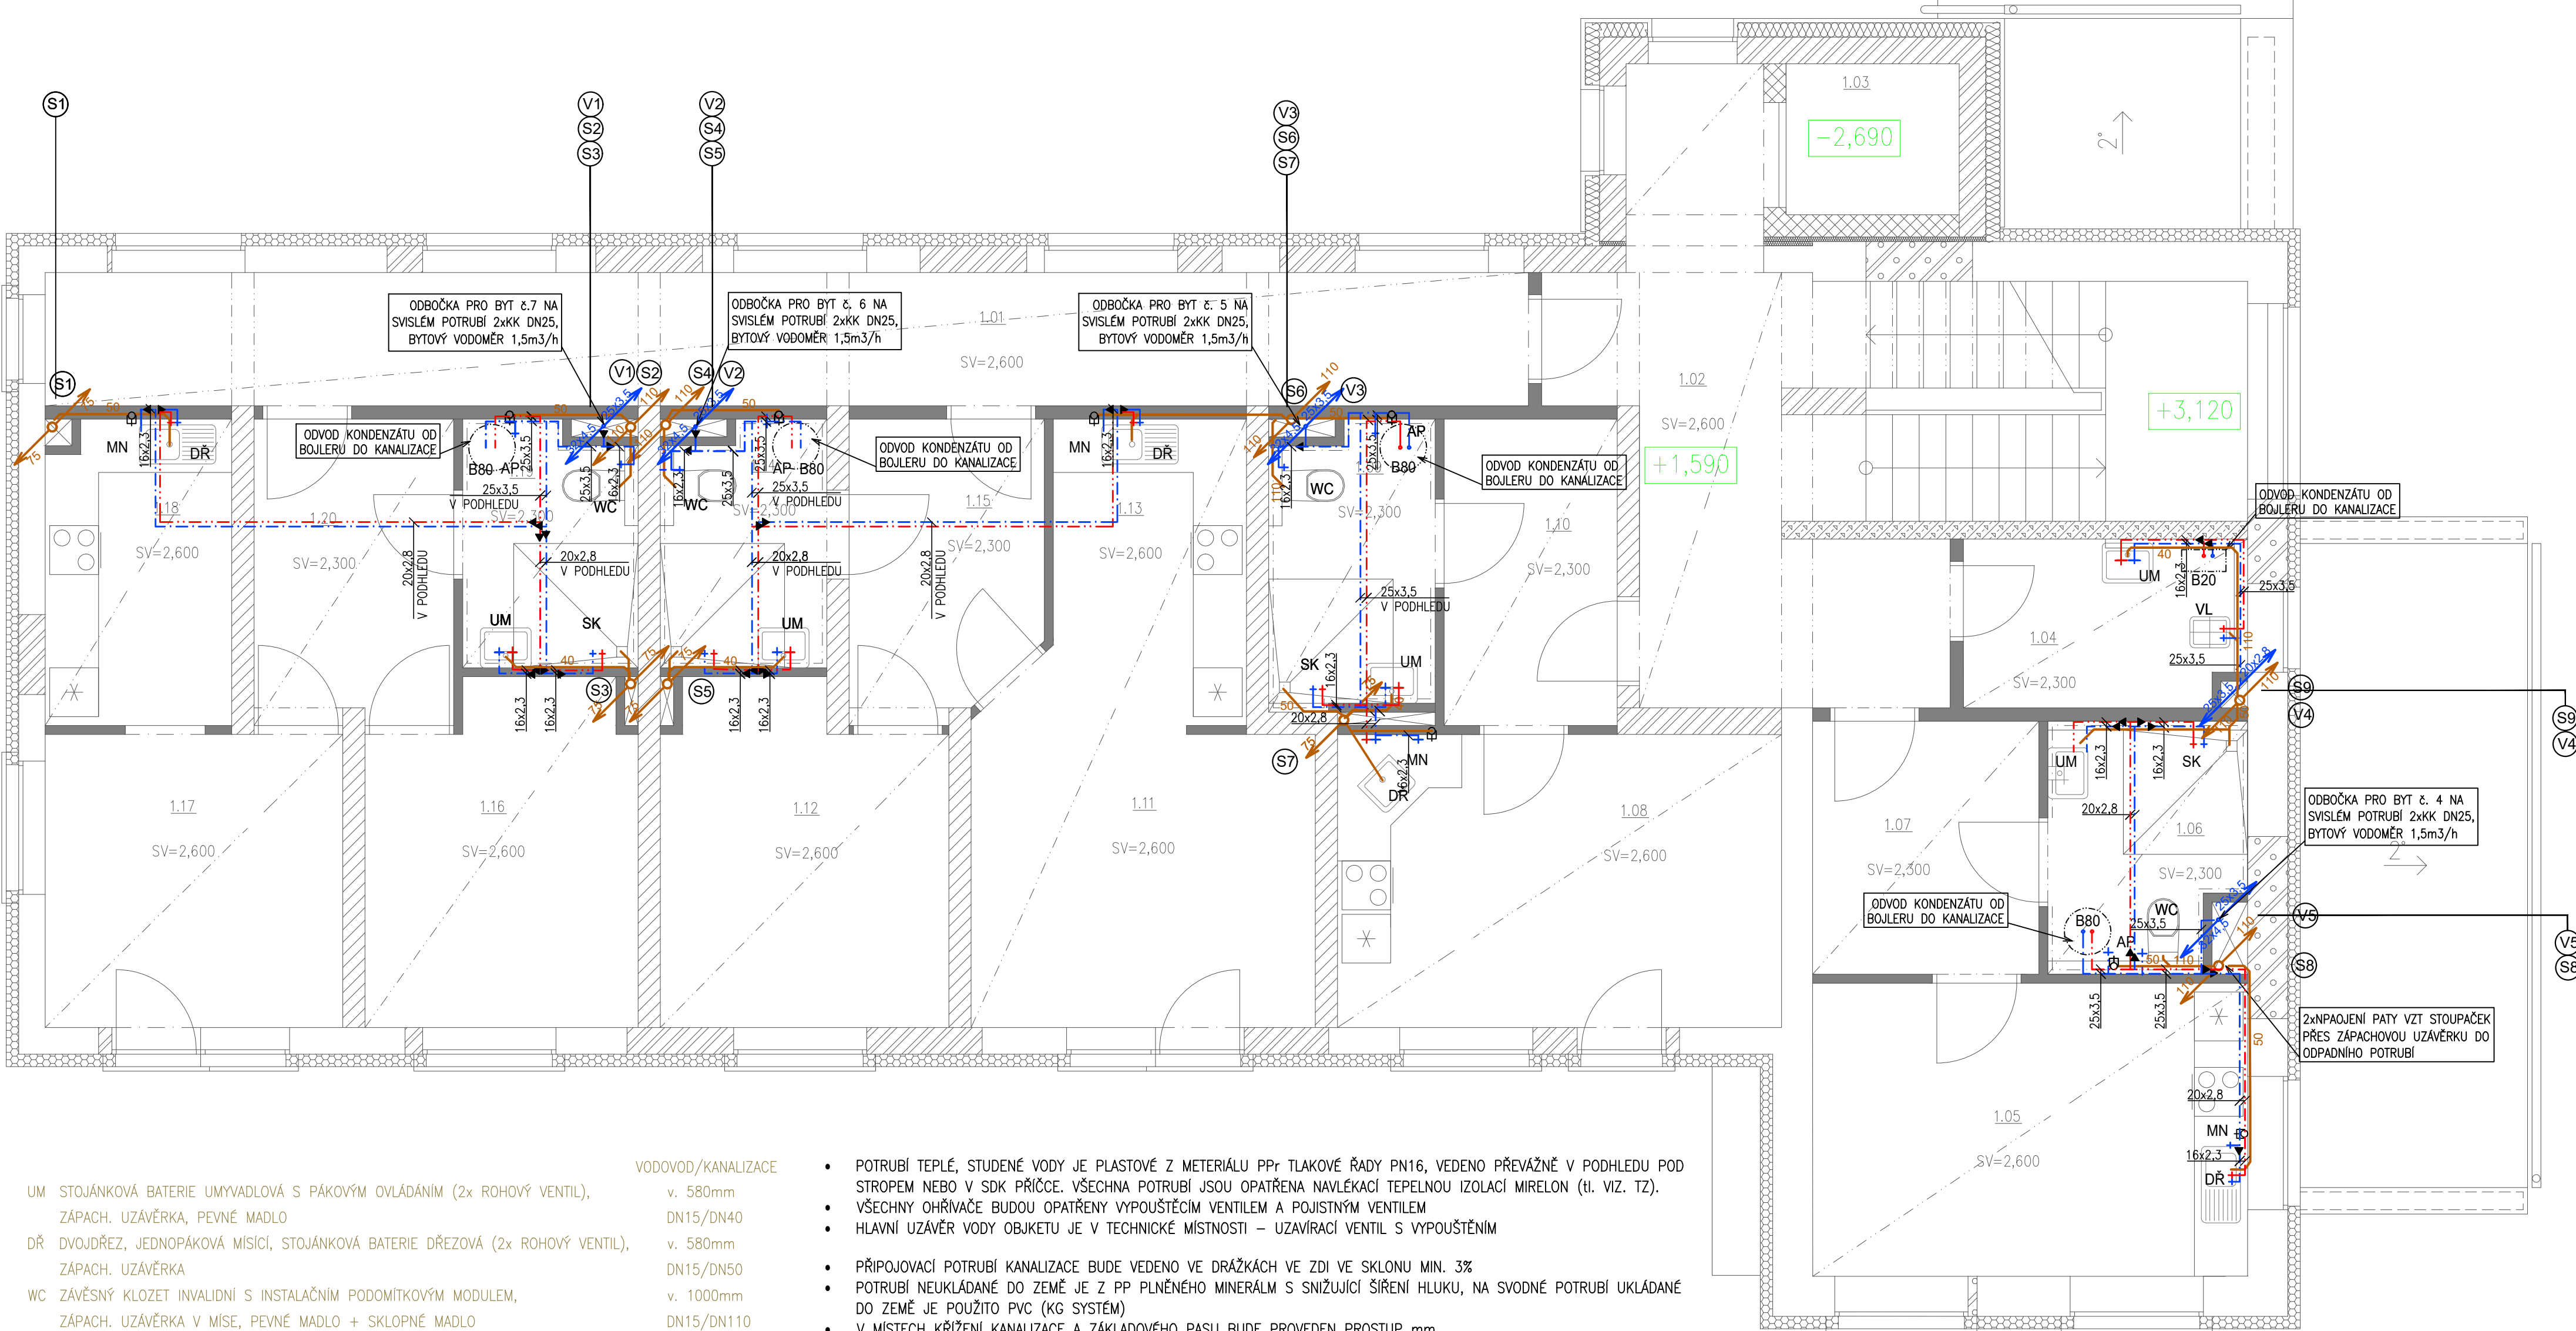

UM	STOJÁNKOVÁ BATERIE UMYVADLOVÁ S PÁKOVÝM OVLÁDÁNÍM (2x ROHOVÝ VENTIL), ZÁPACH. UZÁVĚRKA, PEVNÉ MADLO	VODOVOD/KANALIZACE	v. 580mm DN15/DN40
DŘ	DVOJDŘEZ, JEDNOPÁKOVÁ MISÍČI, STOJÁNKOVÁ BATERIE DŘEZOVÁ (2x ROHOVÝ VENTIL), ZÁPACH. UZÁVĚRKA		v. 580mm DN15/DN50
WC	ZÁVĚSNÝ KLOZET INVALIDNÍ S INSTALAČNÍM PODOMÍTKOVÝM MODULEM, ZÁPACH. UZÁVĚRKA V MISE, PEVNÉ MADLO + SKLOPNÉ MADLO		v. 1000mm DN15/DN110
SK	PODLAHOVÁ VPUSŤ, SKLOPNÉ SPRCHOVÉ SEDÁTKO, 2xPEVNÉ MADLO + SKLOPNÉ MADLO		v. 1000mm DN15/DN50
MN	BYTOVÁ MÝČKA NÁDOBÍ (NENÍ SOUČÁSTÍ DODÁVKY), (ROHOVÝ VENTIL) PODOMÍTKOVÁ ZÁPACH. UZÁVĚRKA		v. 600mm DN15/DN50
AP	BYTOVÁ AUTOMATICKÁ PRAČKA, (ROHOVÝ VENTIL) PODOMÍTKOVÁ ZÁPACH. UZÁVĚRKA		v. 600 DN15/DN50
VL	KERAMICKÁ VÝLEVKA, NÁSTĚNNÁ BATERIE, ZÁPACHOVÁ UZÁVĚRKA V MISE		v. 1100mm DN15/DN110

KKn NAPOUŠTĚČI KOHOUT OTOPNÉ SOUSTAVY DN20
B80/20 ELEKTRICKÝ ZÁSOBNÍK TEPLÉ VODY, 80l/20 DN20/DN15

VP	PODLAHOVÝ VPUSŤ	DN70
VZT	ODVOD KONDENZÁTU OD VZT POTRUBÍ	DN32
PV	PŘÍVZDUŠNOVACÍ VENTIL	DN110/DN75
VH110	VĚTRACÍ HLAVICE	DN110
ČT	ČISTÍČÍ TVAROVKA	DN110/DN75

- POTRUBÍ TEPLÉ, STUDENÉ VODY JE PLASTOVÉ Z MATERIÁLU PP R TLAKOVÉ ŘADY PN16, VEDENO PŘEVÁŽNĚ V PODHLEDU POD STROPY NEBO V SDK PŘÍČE. VŠECHNA POTRUBÍ JSOU OPATŘENA NAVLÉKACÍ TEPELNOU IZOLACÍ MIRELON (H. VIZ. TZ).
- VŠECHNY OHŘÍVAČE BUDOU OPATŘENY VYPOUŠTĚCÍM VENTILEM A POJISTNÝM VENTILEM
- HLAVNÍ UZÁVĚR VODY OBJEKTU JE V TECHNICKÉ MÍSTNOSTI – UZÁVÍRACÍ VENTIL S VYPOUŠTĚNÍM

- PŘÍPOJOVACÍ POTRUBÍ KANALIZACE BUDE VEDENO VE DŘÁŽKÁCH VE ZDI VE SKLONU MIN. 3%
- POTRUBÍ NEUKLÁDANÉ DO ZEMĚ JE Z PP PLNĚNÉHO MINERÁLEM S SNIŽUJÍCÍ ŠÍŘENÍ HLUKU, NA SVODNÉ POTRUBÍ UKLÁDANÉ DO ZEMĚ JE POUŽITO PVC (KG SYSTÉM)
- V MÍSTECH KŘÍŽENÍ KANALIZACE A ZÁKLADOVÉHO PASU BUDE PROVEDEN PROSTUP mm
- ODPADNÍ POTRUBÍ S2, S4, S6 A S8 JE VYVEDENO 0,5 m NAD STŘEŠNÍ ROVINU A UKONČENO VENTILAČNÍ HLAVICÍ DN110, ODPADNÍ POTRUBÍ S1, S3, S5, S7 A S9 JE ZAKONČENO PŘÍVZDUŠNOVACÍM VENTILEM DN75/DN110 + ČISTÍČÍ TVAROVKOU
- NA ODPADNÍM POTRUBÍ JSOU OSAZENY ČISTÍČÍ TVAROVKY – JSOU UMÍSTĚNY VŽDY 1m NAD PODLAHOU 1.NP VČT. PROTIPOŽÁRNÍCH DVÍŘEK 300x300mm
- PŘECHOD NA LEŽATÉ SVODNÉ POTRUBÍ BUDE PROVEDENO DVĚMA PLASTOVÝMI KOLENY 45° Z NEMĚKČENÉHO PVC
- PŘÍSLUŠNÉ DIMENZE A JE-LI POD ÚROVNÍ PODLAHY, BUDE OBETONOVÁNO Z DŮVODU VYLOUČENÍ POHYBU V PATĚ
- STOUPAČKY.
- VNITŘNÍ KANALIZACE RESP. VODOVOD BUDE NAPOJEN NA PŘÍPOJKU SPLAŠKOVÉ KANALIZACE RESP. VODOVODU – VIZ SAMOSTATNÁ ČÁST PD.

V1 – STOUPACÍ POTRUBÍ VODOVODU
S1 – STOUPACÍ POTRUBÍ SPLAŠKOVÉ KANALIZACE
— SPLAŠKOVÁ KANALIZACE
- - - - - TEPLÁ VODA
- - - - - STUDENÁ VODA

PŘED PROVÁDĚNÍM INSTALACÍ JE NUTNÉ PROVĚŘIT A ZAMĚŘIT STÁVAJÍCÍ VEDENÍ INSTALACÍ V 1.NP A SKUTEČNÉ VÝŠKY A MÍSTA NAPOJOVACÍ MÍSTA, TENTO PROJEKT ŘEŠÍ POUZE ROZVODY VODY A SPLAŠKOVÉ KANALIZACE UVNITŘ OBJEKTU Č.P. 368

AUTORIZOVANÝ INŽENÝR		VYPRACOVALA		KRESLILA		ING. ZUZANA ŠTĀSTNĀ VĚLEMOVICE 37 584 01 LEBEČ NAD SĀZAVOU +420 714 289 315, zuzi100@seznam.cz			
JAROSLAV BĚLOHRADSKÝ		ING. ZUZANA ŠTĀSTNĀ		ING. ZUZANA ŠTĀSTNĀ					
INVESTOR OBEC STŘIBRNĀ SKALICE, SĀZAVSKĀ 323, 281 67 STŘIBRNĀ SKALICE									
MÍSTO STAVBY PRAŽSKĀ 368, 281 67 STŘIBRNĀ SKALICE				OKRES PRAHA - VÝCHOD					
NĀZEV AKCE REKONSTRUKCE OBJEKTU Č.P. 368 VE STŘIBRNĚ SKALICI NA BYTOVÝ DŮM						REVIZE Č.		0	
						DATUM		07/2019	
						ÚČEL		DPS	
						ČÍSLO ZAKÁZKY		092015	
						ARCHIVNĚ ČÍSLO		1915	
NĀZEV VÝKRESU 2.NP - ZDRAVOTNĚ-TECHNICKĚ INSTALACE						MĚŘÍTKO		ČÍSLO VÝKRESU	
						1:50		D.1.4c 03	