


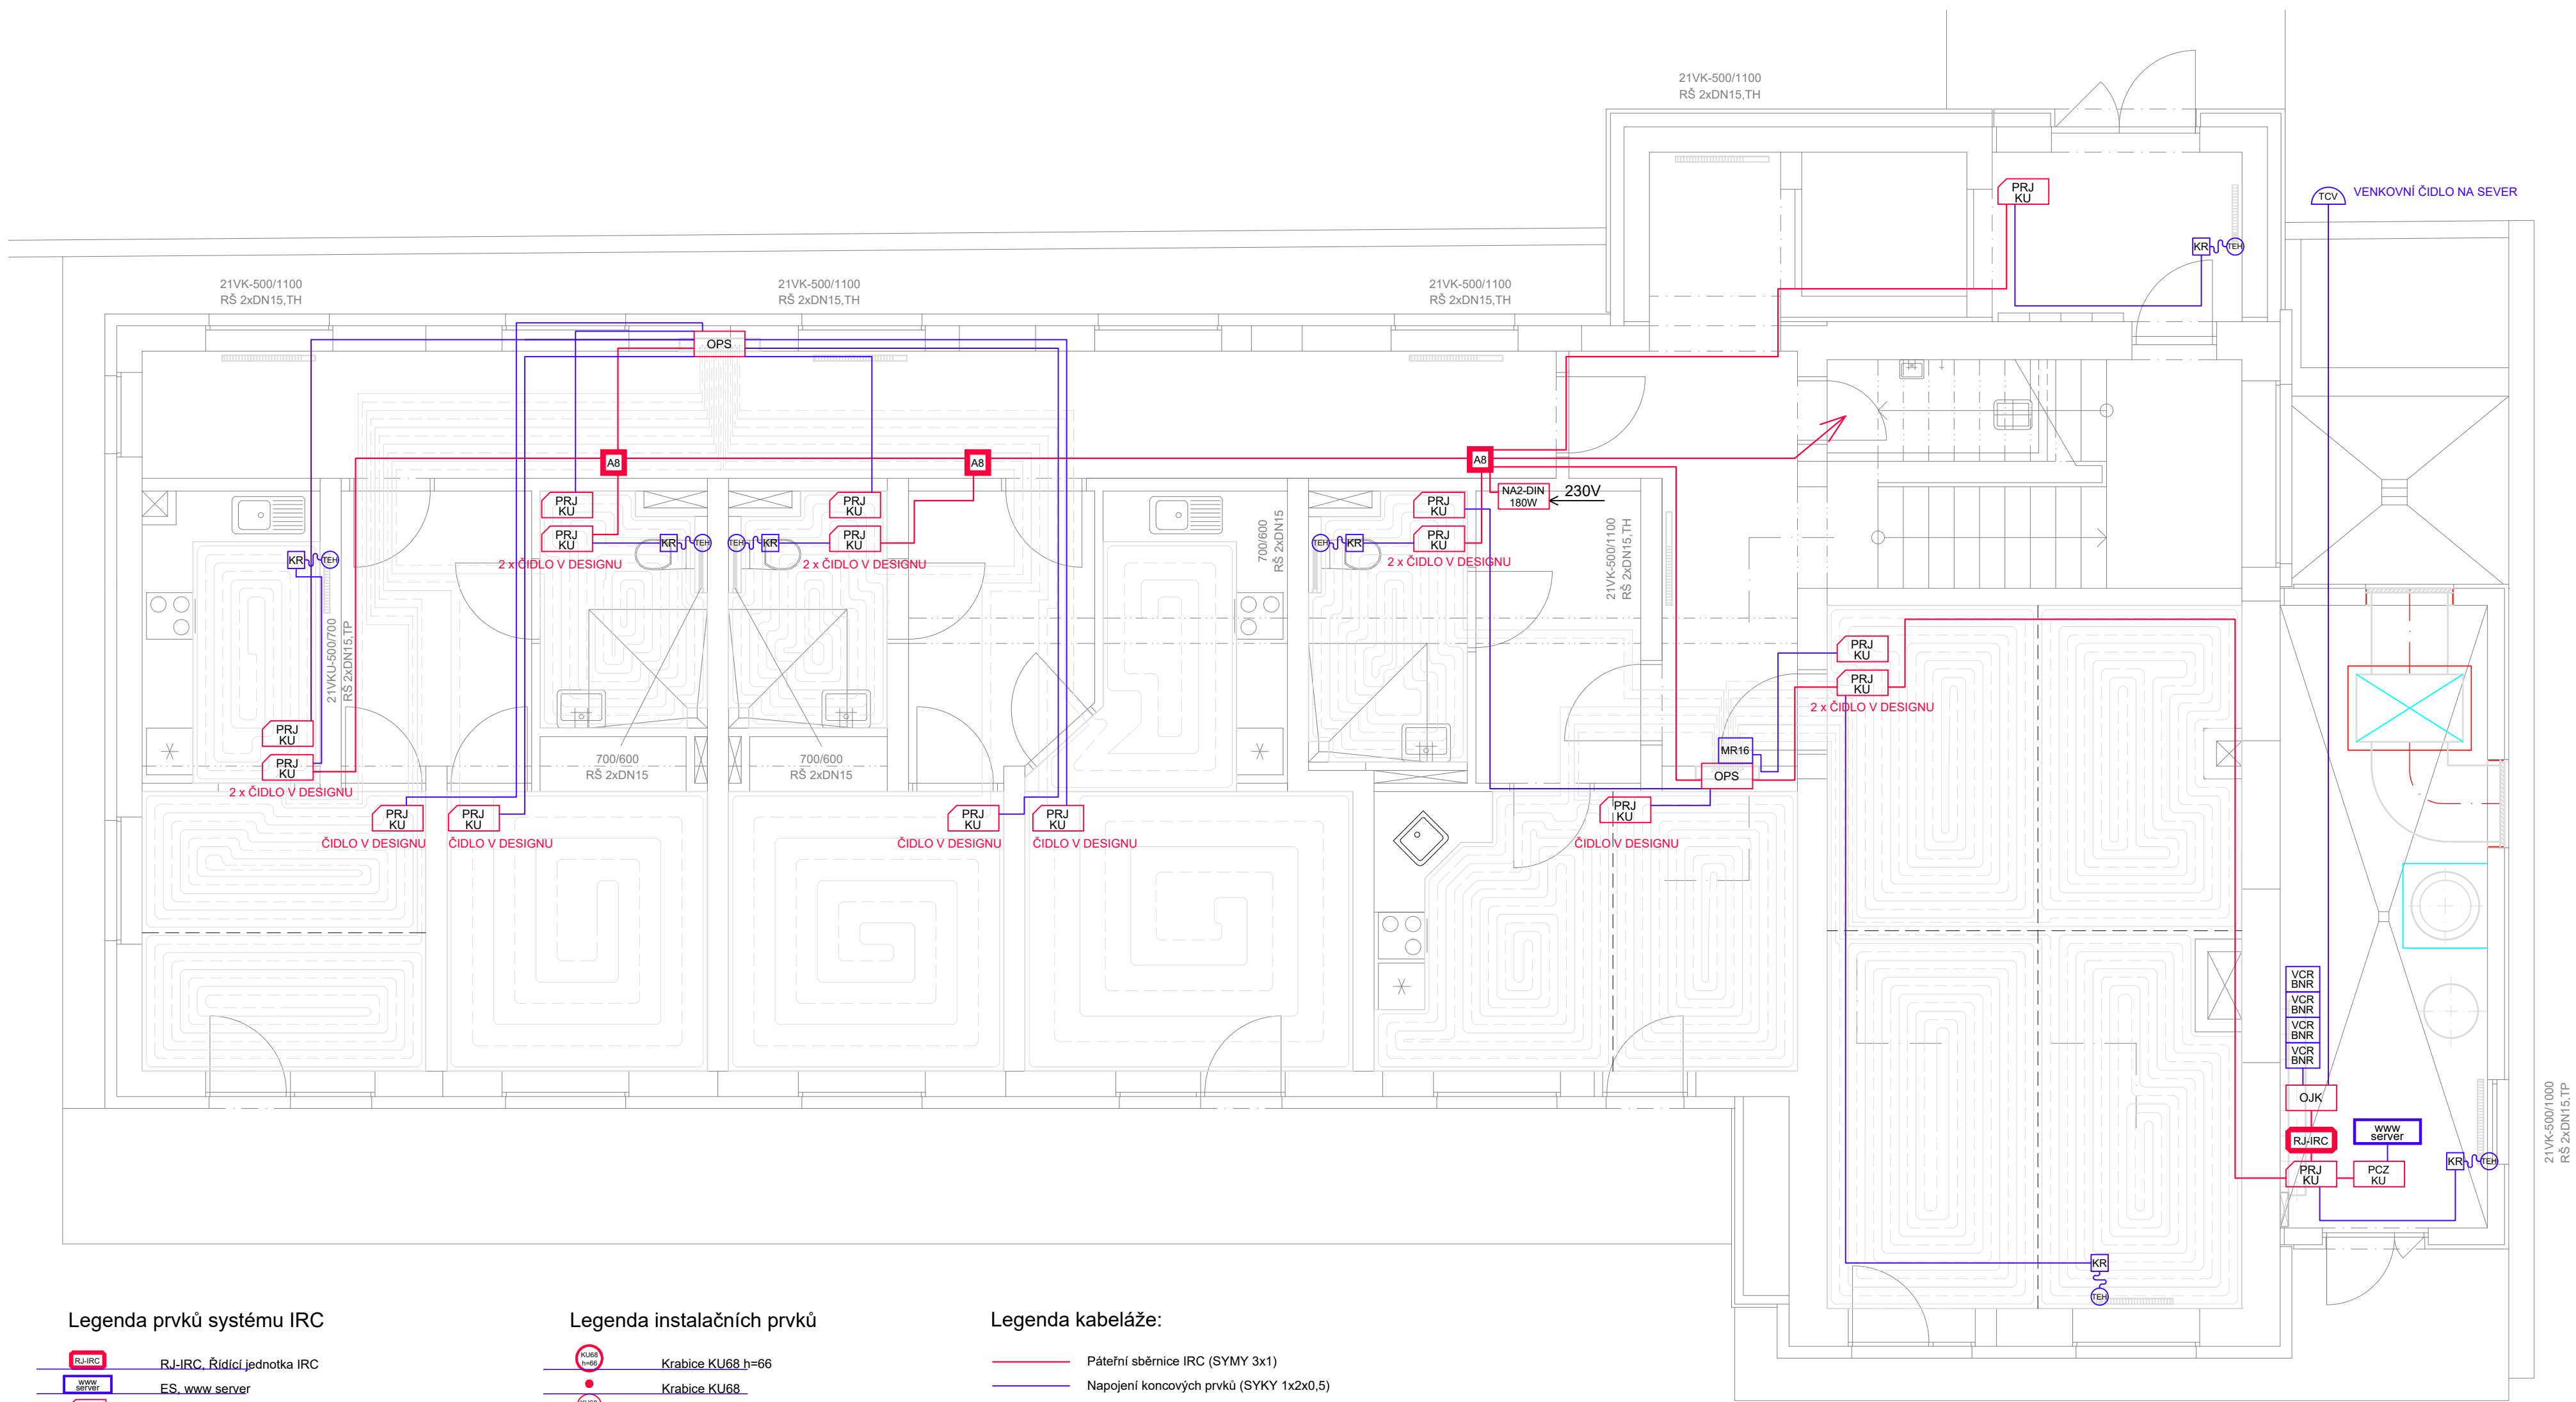

#### Legenda prvků systému IRC

|  |                                                               |
|--|---------------------------------------------------------------|
|  | RJ-IRC, Řídicí jednotka IRC                                   |
|  | ES, www server                                                |
|  | PRJ.KU, Pokojová regulační jednotka KU                        |
|  | PRJKD.KU, Pokojová regulační jednotka s korekcí a displejí KU |
|  | OT.KU, Ovladač termostatu KU                                  |
|  | PRJK.KU-T, Pokojová regulační jednotka KU-Tango               |
|  | PRJK.KU, Pokojová regulační jednotka s korekcí KU             |
|  | NA2-DIN, Napáječ 24V/180W (DIN lišta)                         |
|  | OPS, Ovladač pohonů skupinový (8ks PRJ)                       |
|  | OJK, Ovládací jednotka kotelny                                |
|  | VCR-BNR, Výstupní člen relé (Bez Napětí Rozepnuto)            |
|  | MR16, Modul relé 16A                                          |
|  | KR, Krytka                                                    |
|  | OK, Okenní kontakt (rozpínací)                                |
|  | TCV, Teplotní čidlo venkovní                                  |
|  | TEH, Termopohon (3W)                                          |
|  | RJK, Řídicí jednotka kotelny                                  |

#### Legenda instalačních prvků

|  |                   |
|--|-------------------|
|  | Krabice KU68 h=66 |
|  | Krabice KU68 h=42 |
|  | Krabice OBO A8    |
|  | Krabice KP36      |
|  | Krabice KO125     |

#### Legenda kabeláže:

|  |                                         |
|--|-----------------------------------------|
|  | Pátevní sběrnice IRC (SYMY 3x1)         |
|  | Napojení koncových prvků (SYKY 1x2x0,5) |
|  | Vodič k TEH                             |

|                                                                                    |                          |   |  |   |  |
|------------------------------------------------------------------------------------|--------------------------|---|--|---|--|
| HLAVNÍ PROJEKTANT:<br>                                                             |                          | Energy Benefit Centre a.s.<br>Křenova 438/3, 160 00 Praha 6<br>tel.: +420 270 003 300<br>e-mail: kontakt@energy-benefit.cz<br>internet: www.energy-benefit.cz |  | ZPRACOVATEL ČÁSTI:<br>Vpracoval:<br>Zdeněk Juríček<br>Zodpovědný projektant:<br>Ing. Jan Košner, Ph.D. |  |
| PROJEKT:<br><b>Rekonstrukce objektu č.p. 368 ve Stříbrné Skalici na bytový dům</b> |                          |   |  |   |  |
| STAVEBNÍK:<br>Obec Stříbrná Skalice<br>Sázavská 323, 281 67 Stříbrná Skalice       |                          |   |  |   |  |
| ČÁST, PROFESE:<br><b>MaR – systém IRC</b>                                          |                          |   |  |   |  |
| VÝKRES:<br><b>PŮDORYS 1.NP</b>                                                     |                          |   |  |   |  |
| Zakázkové číslo:<br><b>190160</b>                                                  |                          | Paré:   |  | Datum:<br><b>07/2019</b>                                                                               |  |
| Část:<br><b>D.1.4.g</b>                                                            | Stupeň:<br><b>00</b>     | Změna:<br><b>00</b>   |  |   |  |
| Č.výkr.:<br><b>01</b>                                                              | Formát:<br><b>6 x A4</b> | Měřítko:<br><b>–</b>   |  |   |  |