


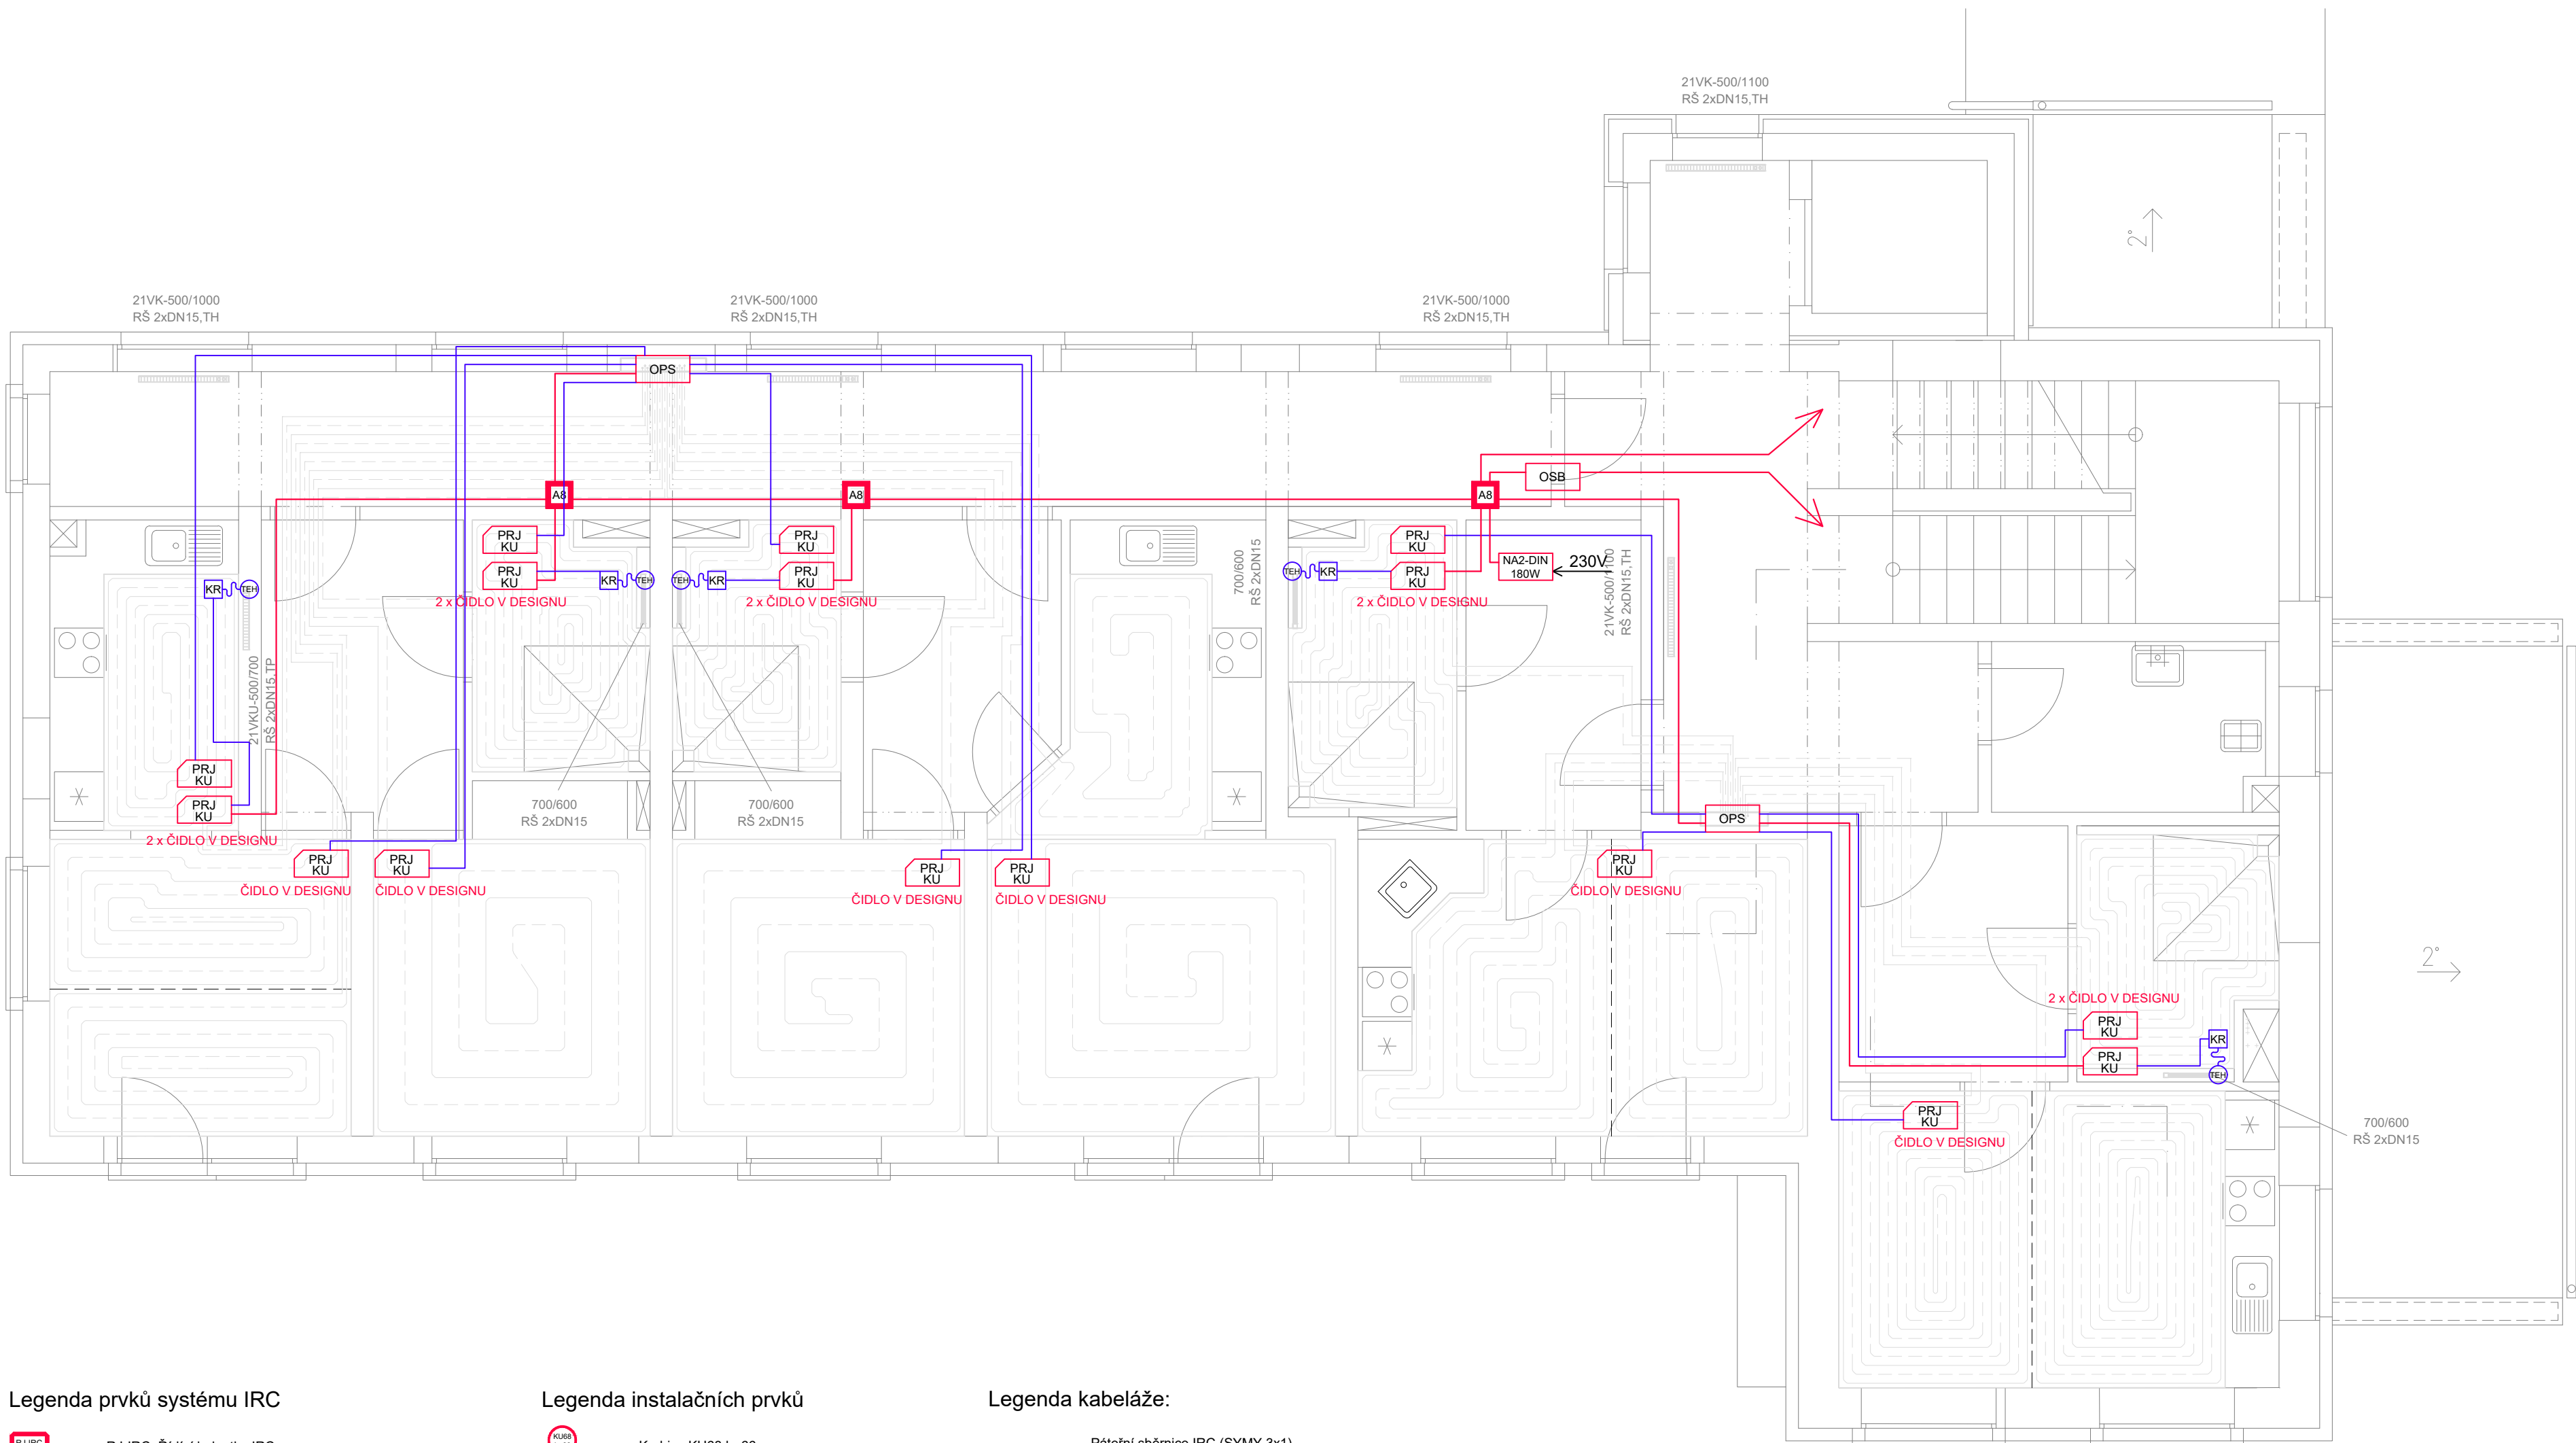

Legenda prvků systému IRC

	RJK, Řídicí jednotka IRC
	ES, www server
	PRJ.KU, Pokojová regulační jednotka KU
	PRJKD.KU, Pokojová regulační jednotka s korekcí a displejí KU
	OT.KU, Ovladač termostatu KU
	PRJ.KU-T, Pokojová regulační jednotka KU-Tango
	PRJK.KU, Pokojová regulační jednotka s korekcí KU
	NA2-DIN, Napáječ 24V/180W (DIN lišta)
	OPS, Ovladač pohonů skupinových (8ks PRJ)
	OUK, Ovládací jednotka kotelny
	VCR-BNR, Výstupní člen relé (Bez Napětí Rozepnuto)
	MR16, Modul relé 16A
	KR, Krytka
	OK, Okenní kontakt (rozpínací)
	TCV, Teplotní čidlo venkovní
	TEH, Termostát (3W)
	RJK, Řídicí jednotka kotelny

Legenda instalačních prvků

	Krabice KU68 h=66
	Krabice KU68 h=42
	Krabice OBO A8
	Krabice KP36
	Krabice KO125

Legenda kabeláže:

	Pátevní sběrnice IRC (SYMY 3x1)
	Napojení koncových prvků (SYKY 1x2x0,5)
	Vodič k TEH

HLAVNÍ PROJEKTANT:		ZPRACOVATEL ČÁSTI:	
		Vyracoval:	
Energy Benefit Centre a.s.		Zdeněk Juříček	
Křenova 438/3, 160 00 Praha 6		Zodpovědný projektant:	
tel.: +420 270 003 300		Ing. Jan Košner, Ph.D.	
e-mail: kontakt@energy-benefit.cz			
internet: www.energy-benefit.cz			
PROJEKT:			
Rekonstrukce objektu č.p. 368 ve Stříbrné Skalici na bytový dům			
STAVEBNÍK:			
Obec Stříbrná Skalice			
Sázavská 323, 281 67 Stříbrná Skalice			
ČÁST, PROFESÍ:			
MaR – systém IRC			
VÝKRES:			
PŮDORYS 2.NP			
Zakázkové číslo:		Paré:	
190160			
Datum:		Změna:	
07/2019		00	
Část:	Stupeň:	Měřítko:	
D.1.4.g	02	6 x A4	
Č.výkr.:	Formát:		
02	6 x A4		