


Řez B-B


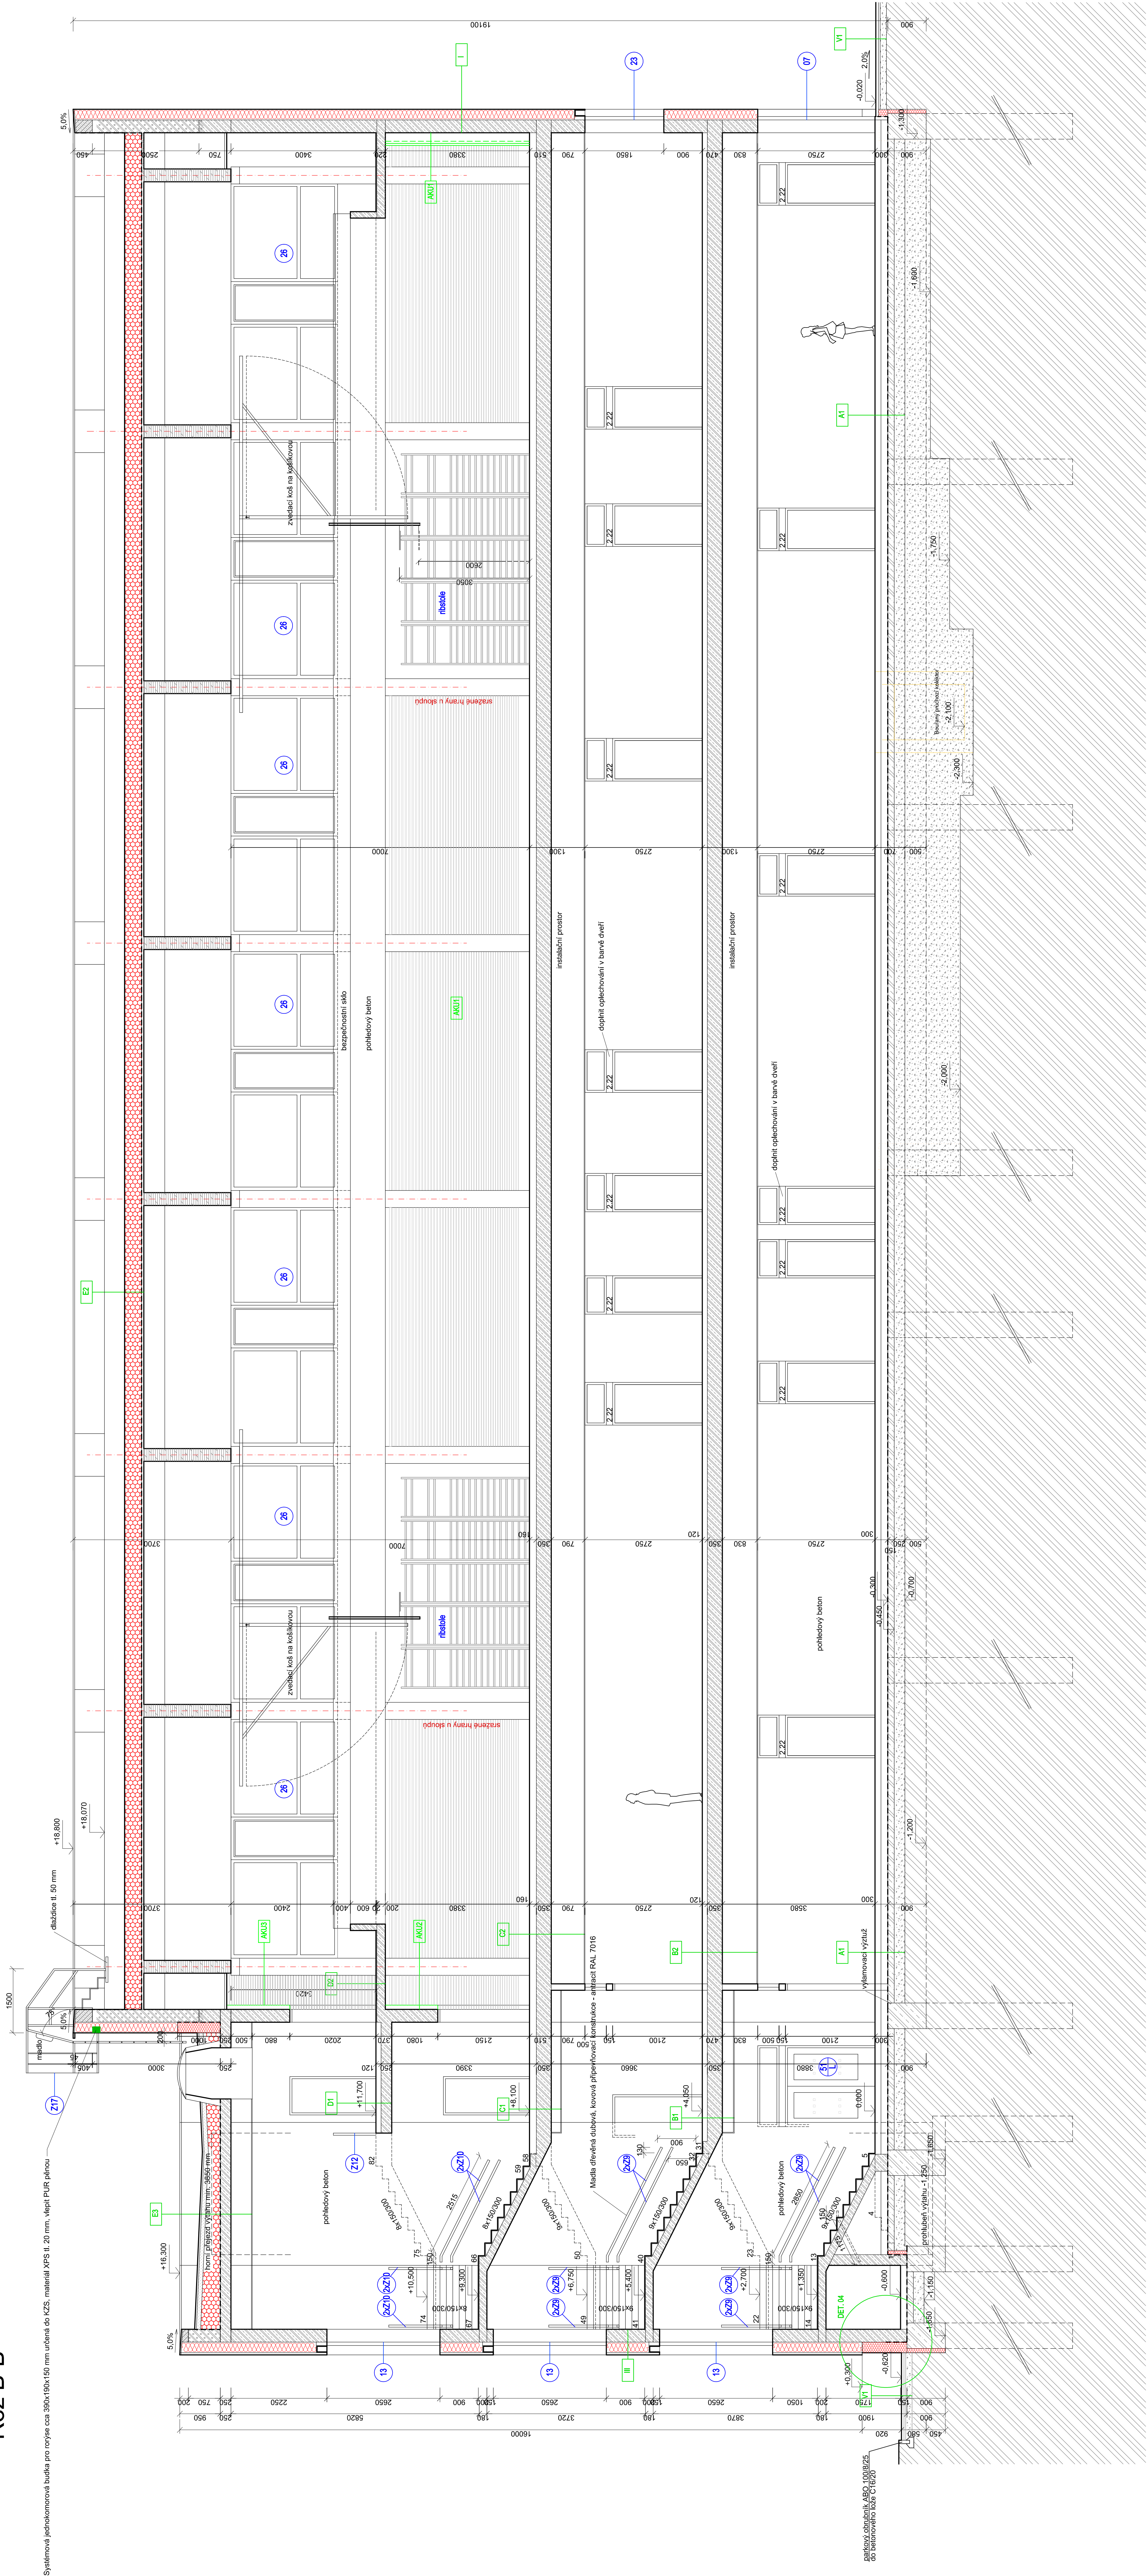


Legenda hmot:

- | | |
|---|---|
Pozn.: Pozice a hloubka zakladu objektu byvalé italcovny byly prevzaty z původní projektové dokumentace "SIDLIŠTĚ PÍSEK JIH 22 TR. ZDŠ-OBJEKT Č. 89".
Otvorový plášť budovy musí vyhovět požadavkům na vzduchotěsnost - bude doloženo Blower Door Testem.

Řez m.č. 1.04 D-D

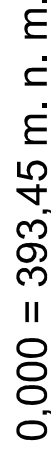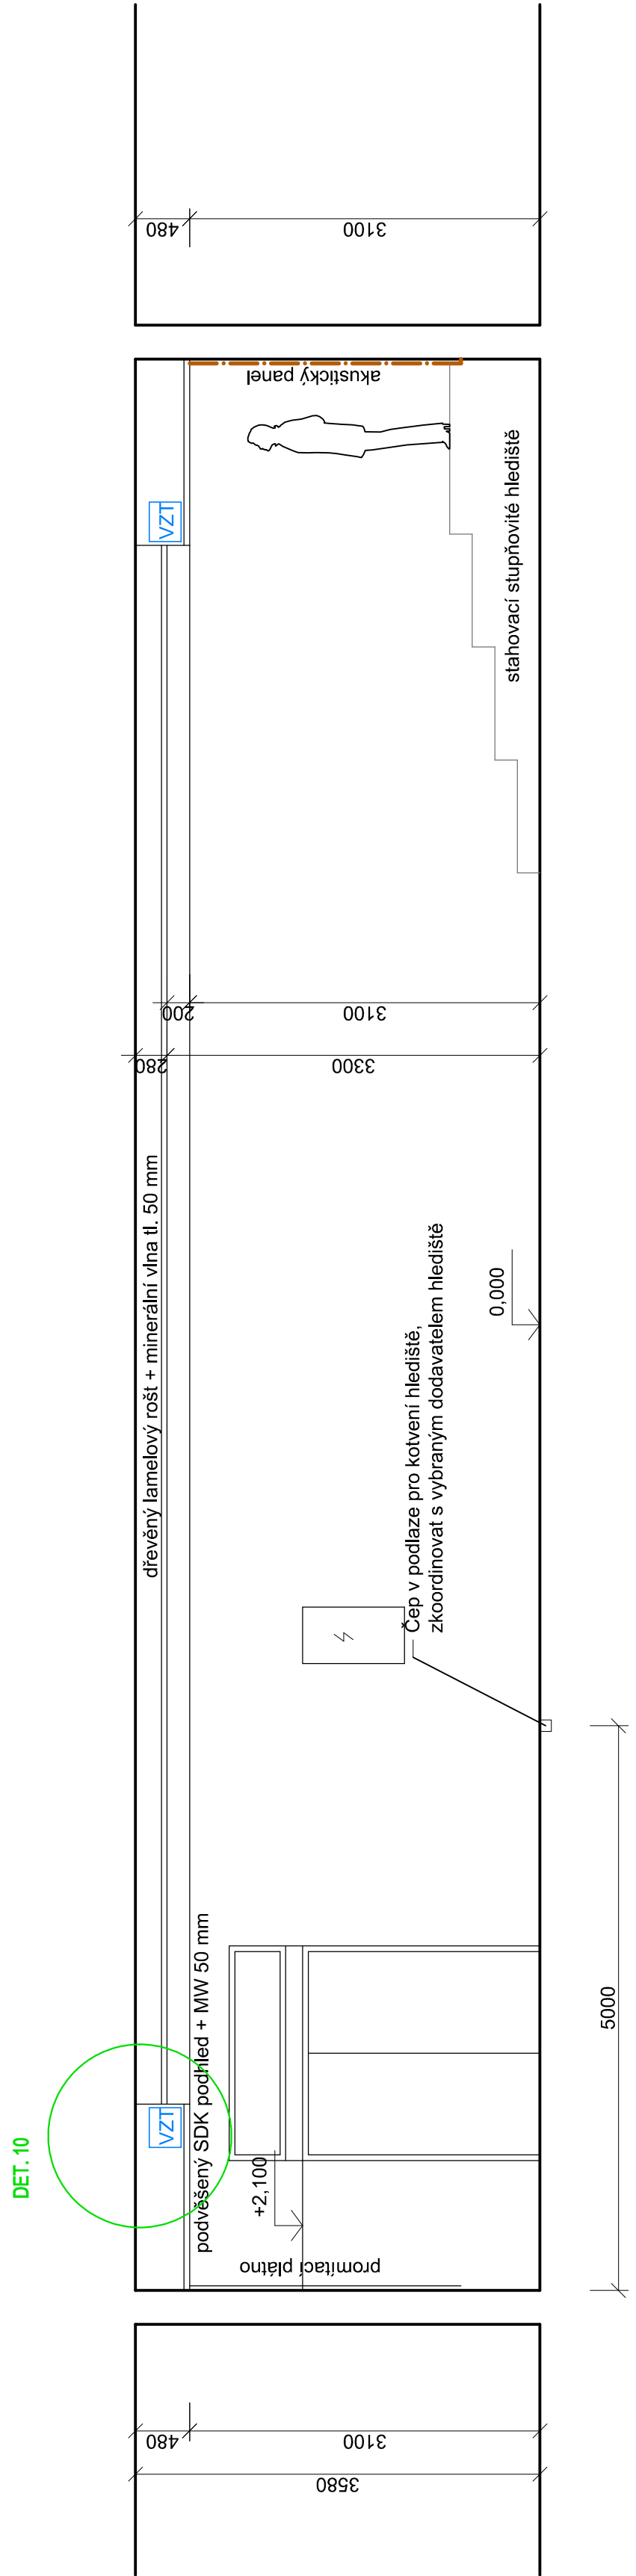

0,000 = 393,45 m. n. m.

[illegible]