



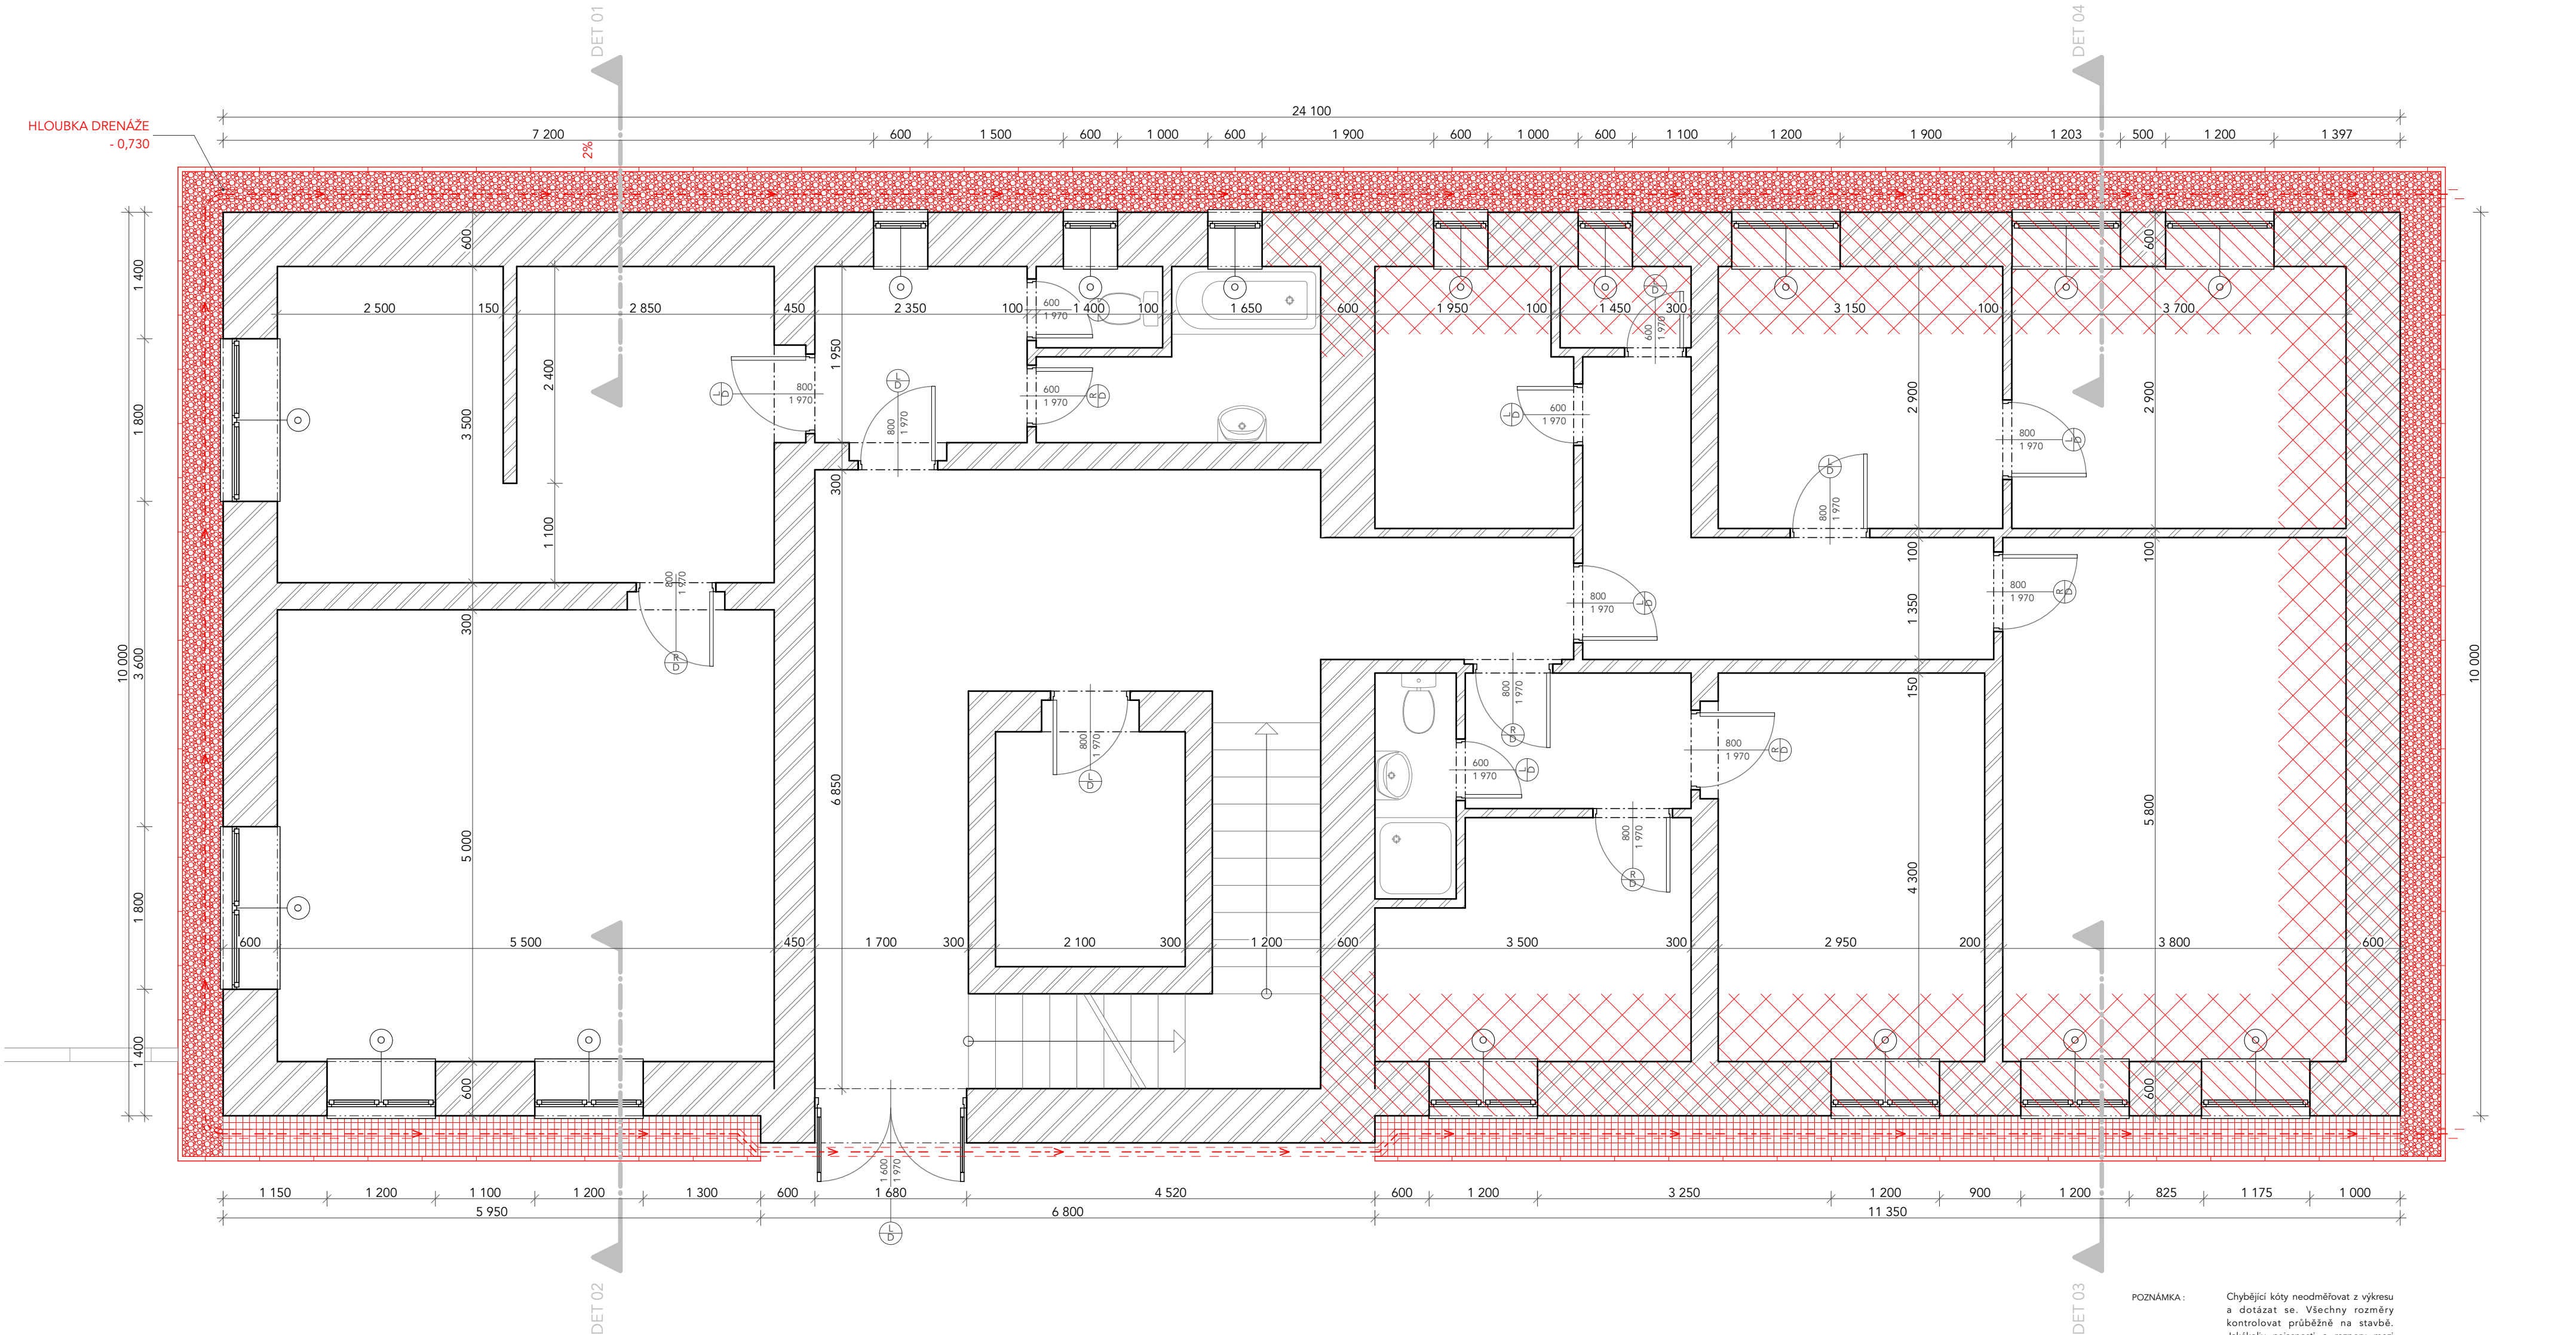

N

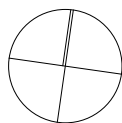

POZNÁMKA:
ZAMĚŘENÍ BYLO PROVEDENO STAVEBNÍM METREM, PÁSMEM A LASEROVÝM DÁLKOMĚREM. PODROBNĚ BYLA ZAMĚŘENA ŘEŠENÁ ČÁST OBJEKTU. ZBYTEK OBJEKTU NENÍ PODROBNĚ ZDOKUMENTOVÁN.

LEGENDA MATERIÁLŮ

KONSTRUKCE

	YTONG Lambda YQ 375 PDK, P10, U = 0,213 W/m²·K, R _w = 39 dB
	TEPELNÉ ISOLACE MĚKKÉ, MINERÁLNÍ VLNÁ/FASÁDNÍ POLYSTYREN

POVRCHY

	CHODNÍK, BETONOVÁ ZÁMKOVÁ DLAŽBA
	KOMUNIKACE VE SPRÁVĚ SÚS, ŽIVČNÝ POVRCH
	ZPEVNĚNÁ PLOCHA, (ŠTĚRK ČI ASFALTOVÝ OBRUS)

ÚPRAVY

	PLOCHA DODATEČNĚ VLOŽENÉ HYDROIZOLACE PODŘEZÁNÍM
	PŘELOŽENÝ CHODNÍK, BETONOVÁ ZÁMKOVÁ DLAŽBA
	NOVÝ OKAPOVÝ CHODNÍK, (ŠTĚRK DRCENÝ ČI TĚŽENÝ)
	NOVÁ PODLAHOVÁ KONSTRUKCE

POZNÁMKA:
Chybějící kóty neodměřovat z výkresu a dotázát se. Všechny rozměry kontrolovat průběžně na stavbě. Jakékoliv nejasnosti a rozpory mezi výkresy nutno projednat s autorem.

VÝŠKOVÝ SYSTÉM: BpV Souřadný systém: JTSK
±0,000 RELAT. = stávající kce

KÓTOVÁNO V MILIMETRECH, VÝŠKOVÉ KÓTY V METRECH

RAŽÍTKO, PODPIS

VYPRACOVAL : Ing.arch. Daniel Zygula
Příbram 1E Verneřice, 405 02

TECTUM
Váš partner v budování

+420 728 895 196
zygula@tectum-building.eu

www.tectum-building.eu
info@tectum-building.eu

ZODPOVĚDNÝ PROJEKTANT : Ing. Kateřina Iwanejko
ČKAIT: 0500418

Kunratice
u Cvikova 34, 471 55

INVESTOR : Obec Malšovice

Malšovice 16 Malšovice, 405 02

AKCE :

SANACE OBJEKTU čp.13

p.p.č.9/1

Malšovice 13

k.ú. Malšovice [691348]

STUPEŇ DOKUMENTACE : DOKUMENTACE PRO STAVEBNÍ ŘÍZENÍ (ÚS+OHL)

ARCHITEKTONICKO-STAVEBNÍ

NÁZEV VÝKRESU :

PŮDORYS ÚPRAVYČÁST DOKUMENTACE: **D.1.1**

A3=2xA4

09/2016

Č.V.: **02**

A3 = 6x44 h / b = 594,0 / 420,0 (0,249m²)