


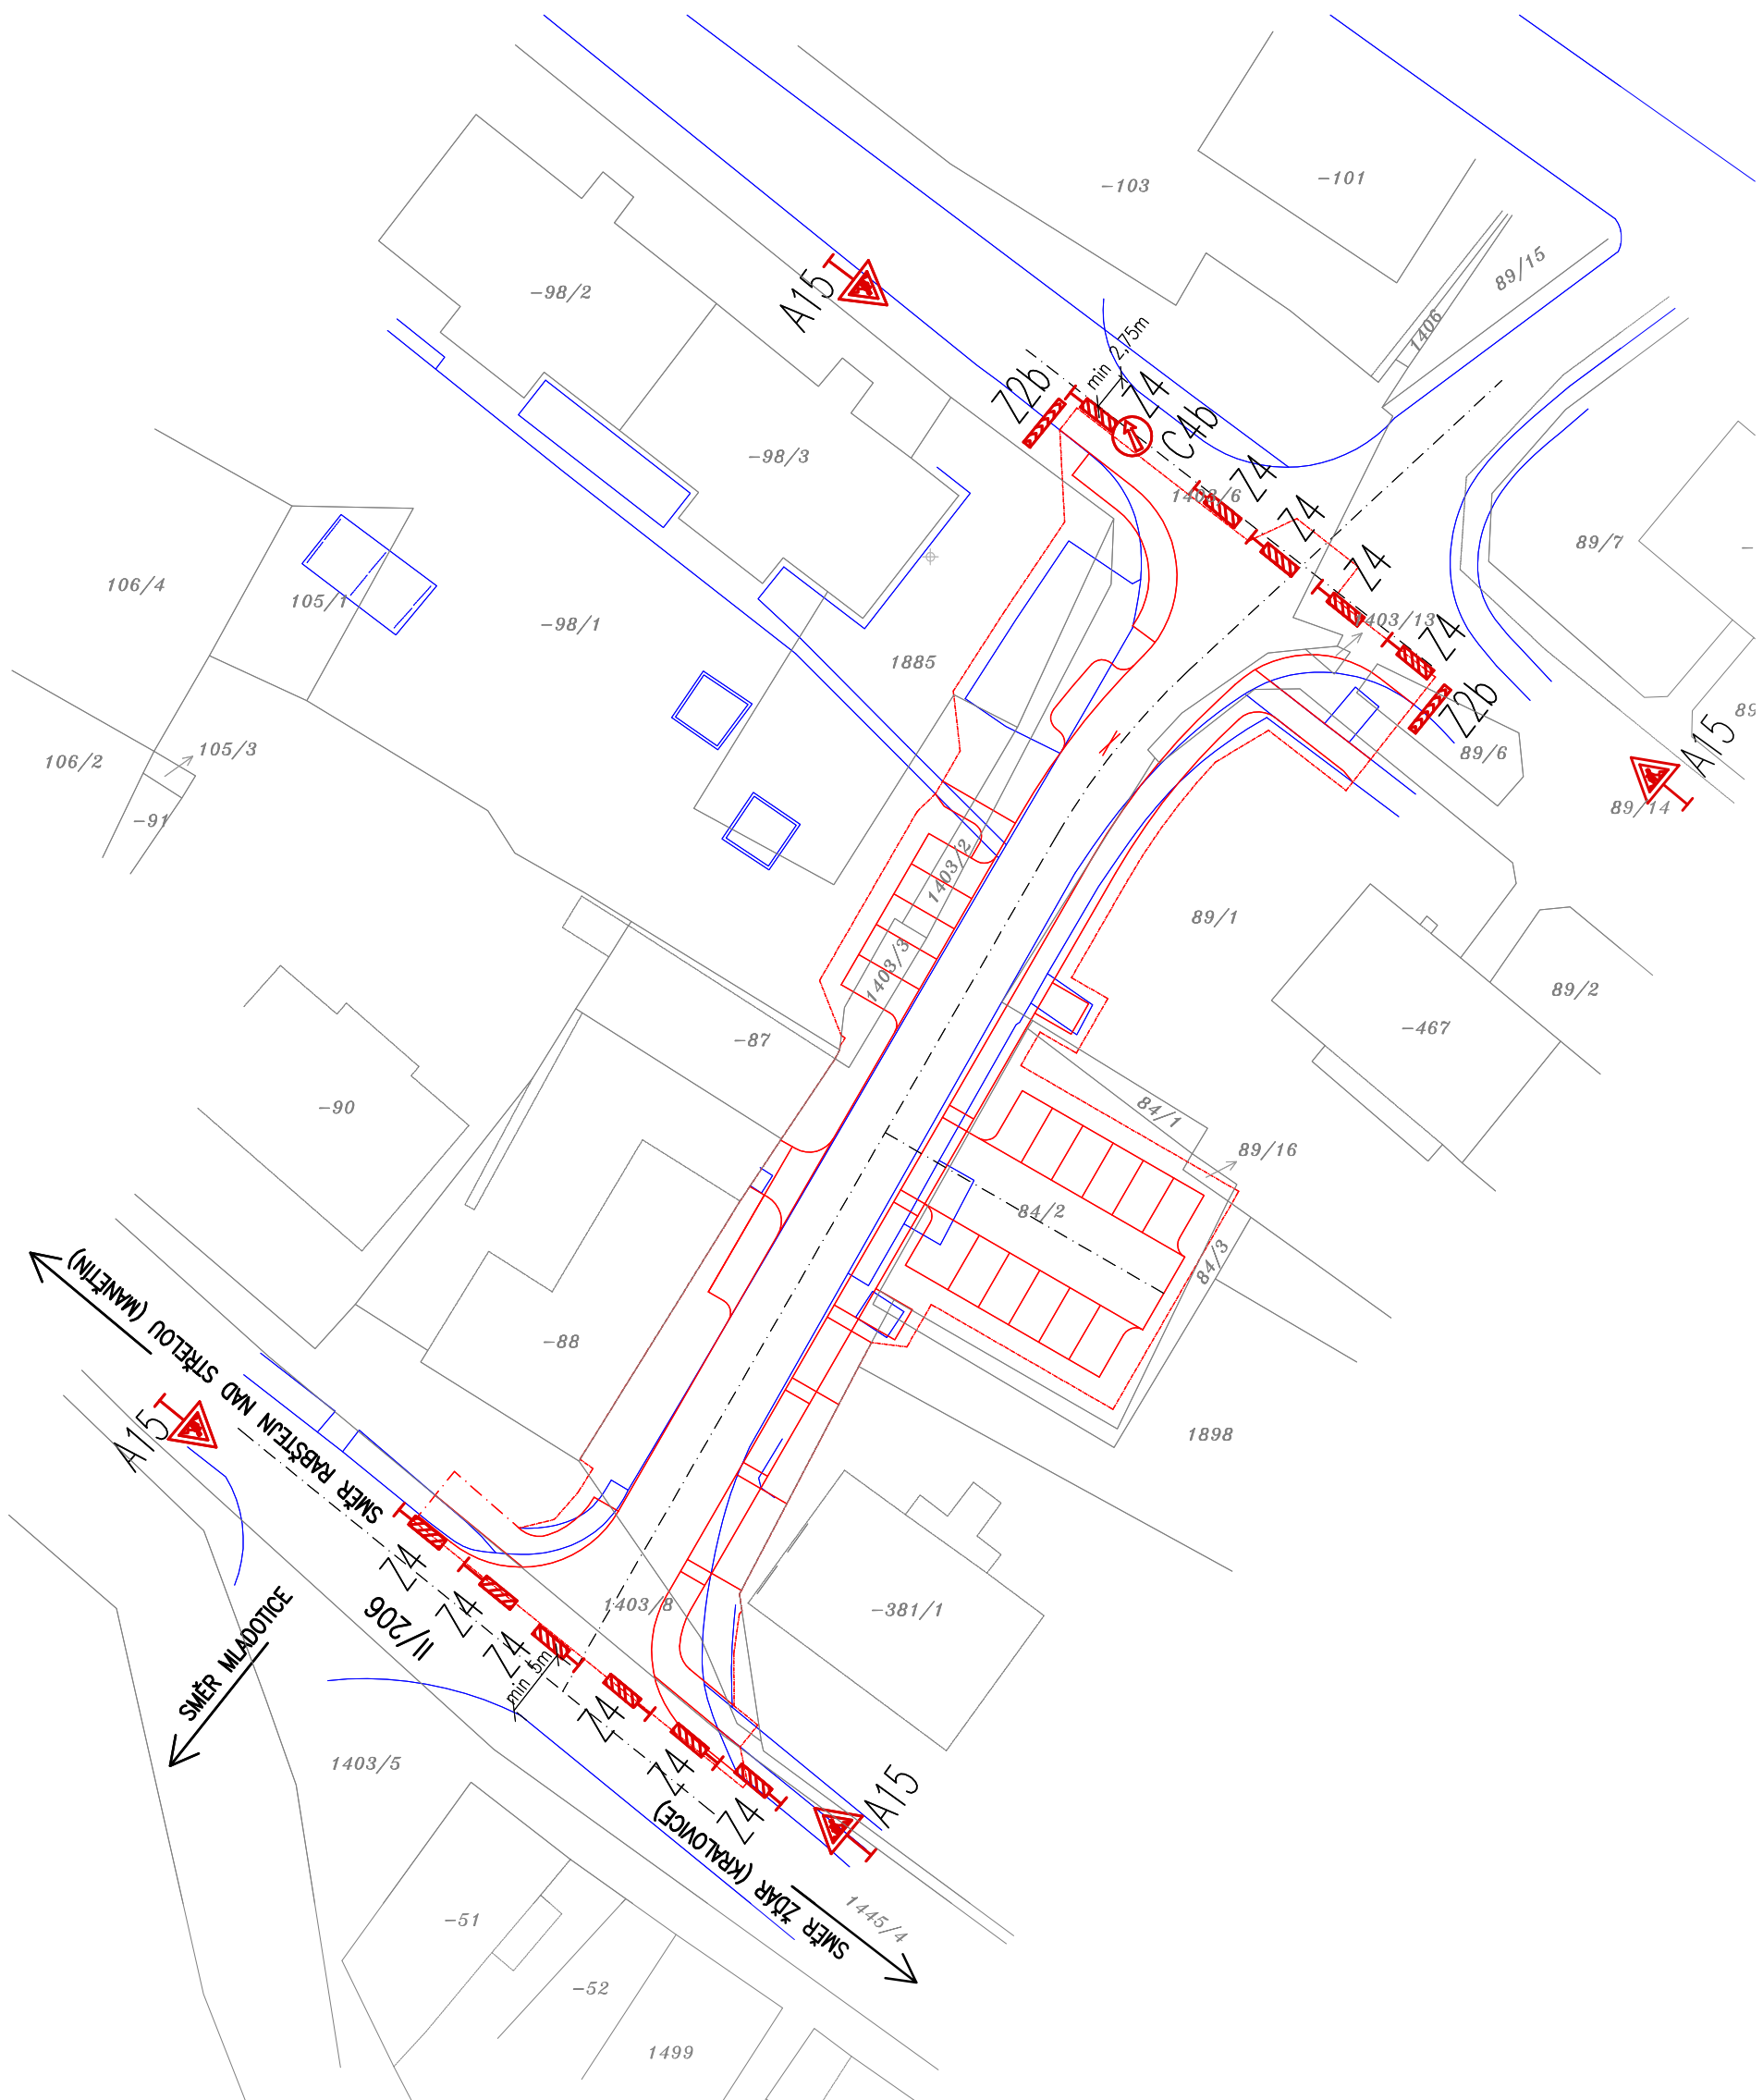

LEGENDA ::

- C4b - PŘÍKAZNÝ SMĚR OBJÍŽDĚNÍ VLEVO
Z2b - ZÁBRANA PRO OZNAČENÍ UZAVÍRKY
Z4 - SMĚROVACÍ DESKA

DOPRAVNÍ ZNAČENÍ PŘI REALIZACI, NAPOJENÍ NA STÁVAJÍCÍ STAV