


PŮDORYS 1.NP - NOVÝ STAV

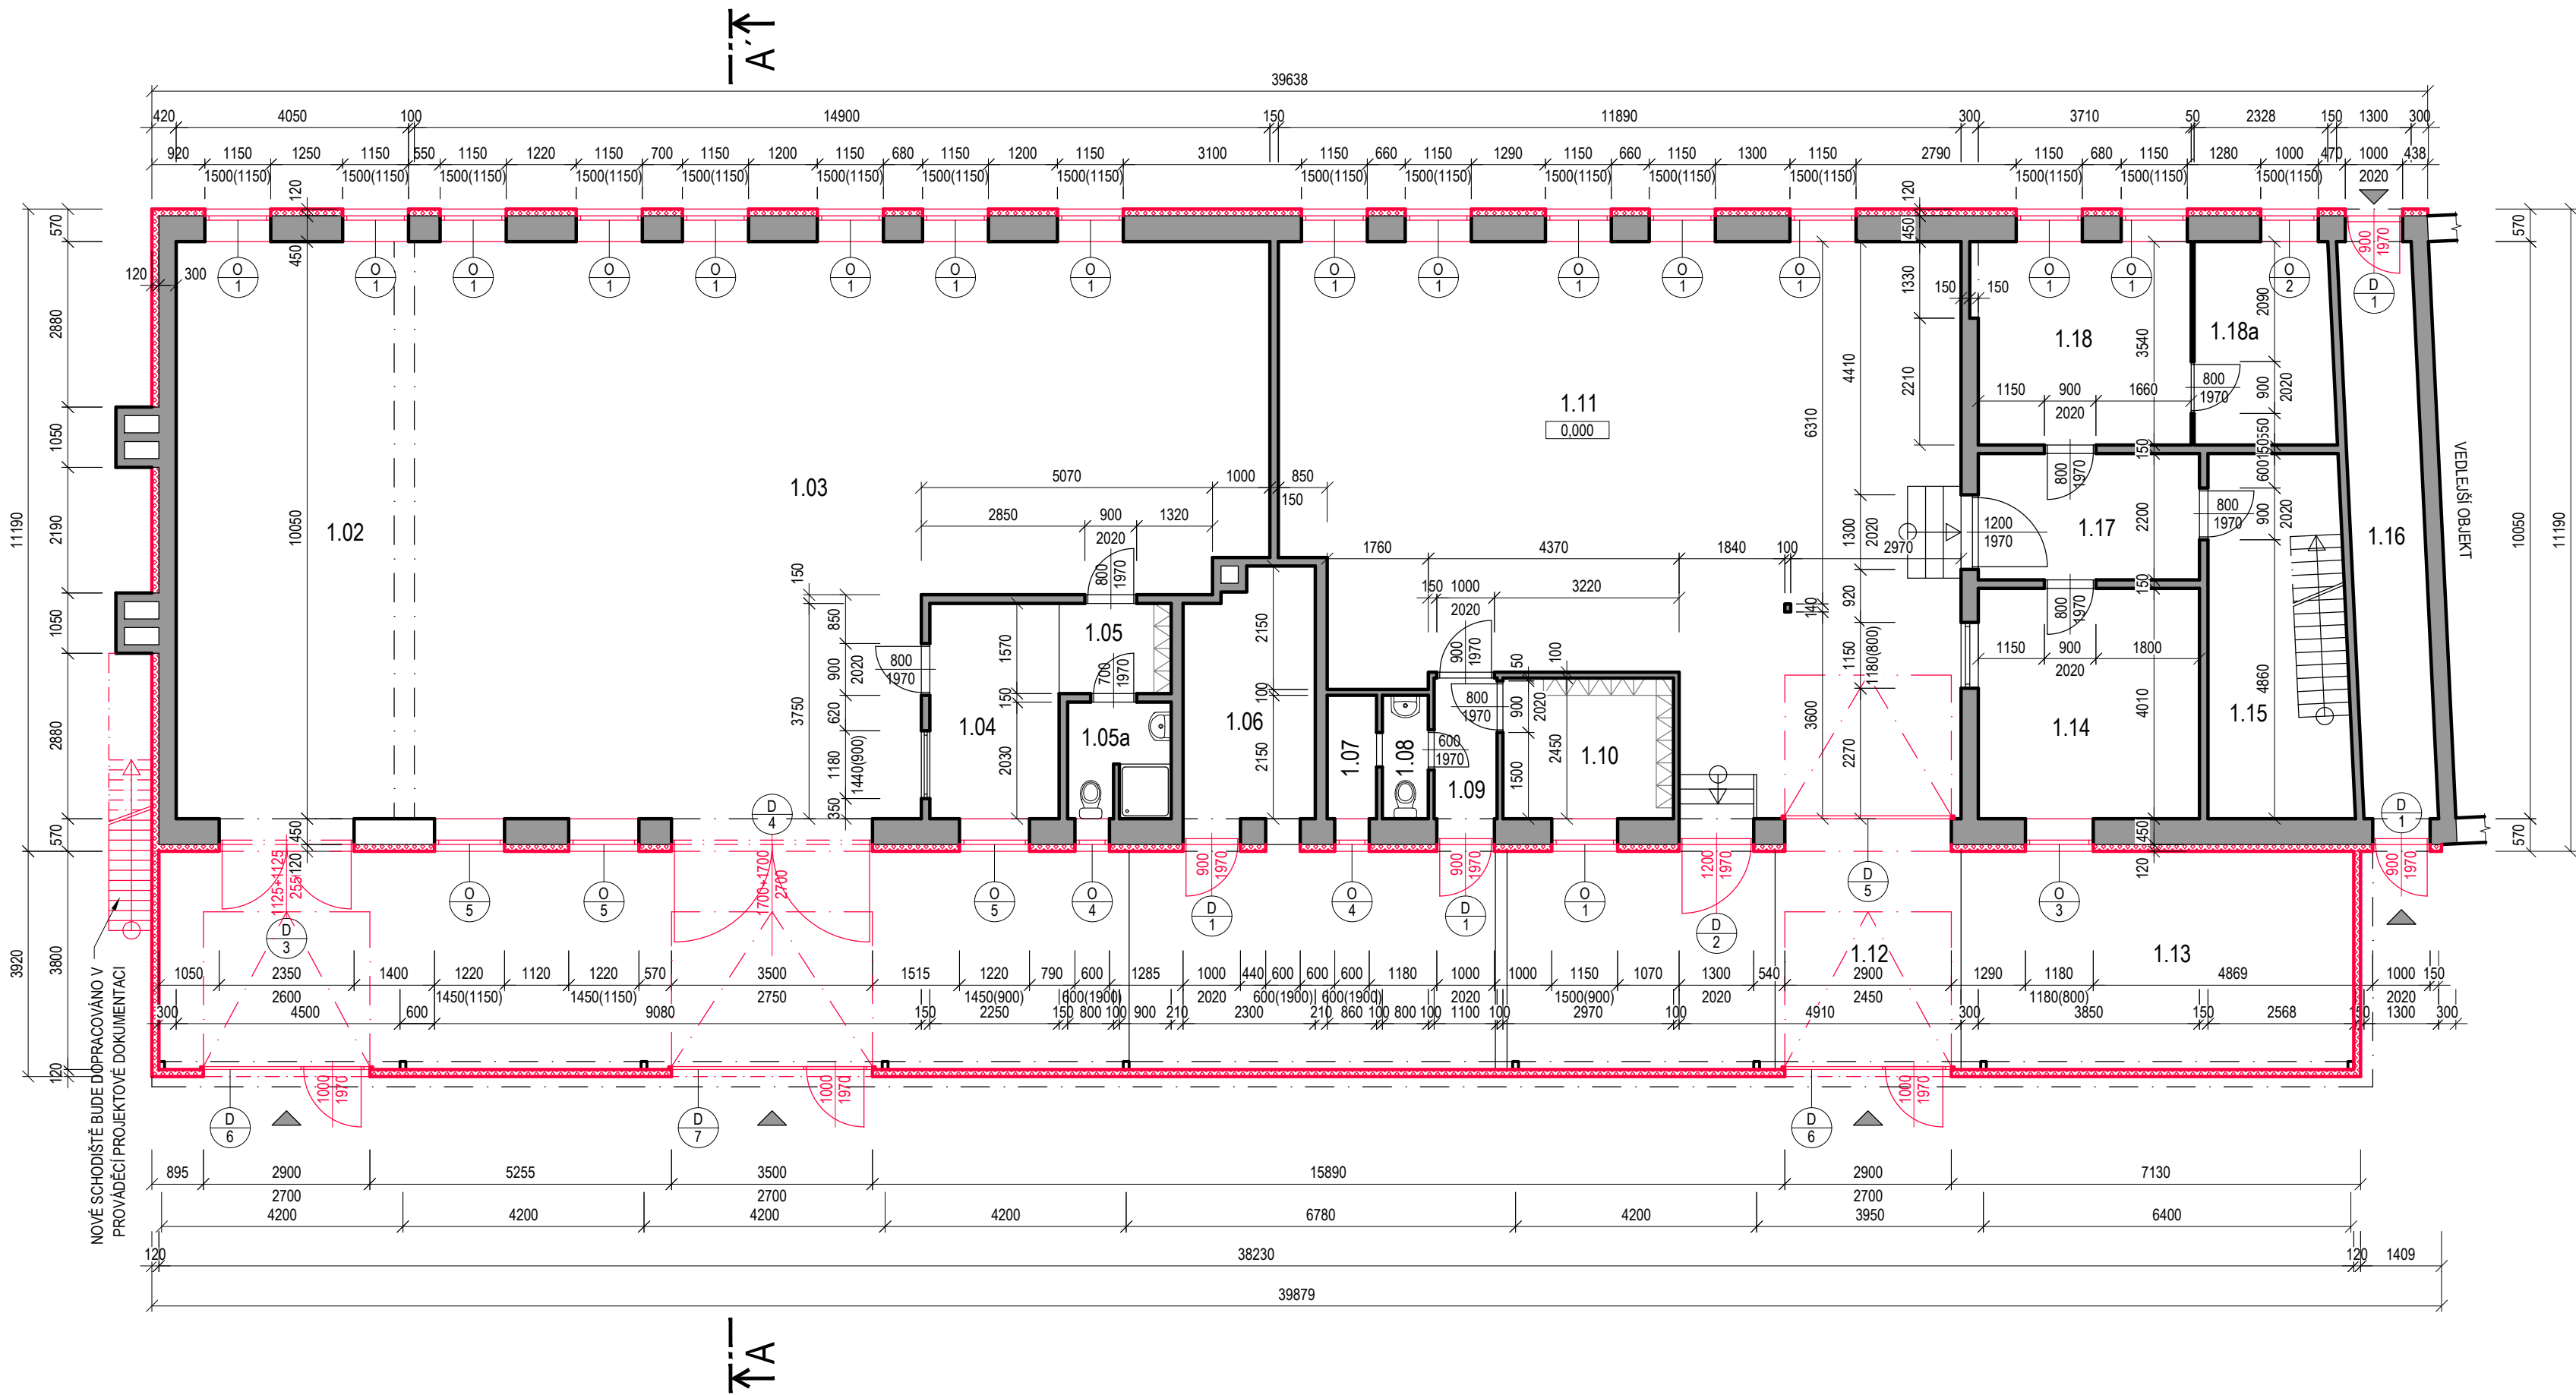

LEGENDA MÍSTNOSTÍ							
OZN.	NÁZEV MÍSTNOSTI	S. V. [mm]	PLOCHA [m²]	PODLAHA		STĚNY	STROP
				OZN.	POPIS		
1.01	VENKOVNÍ SKLAD	-	60.14	-	-	VPC OMÍTKA	VPC OMÍTKA
1.02	PÍSKOVNA	3140	39.06	-	-	VPC OMÍTKA	VPC OMÍTKA
1.03	LAKOVNA	3140	228.25	-	TERACOVÁ DLAŽBA / BETONOVÁ MAZANINA	VPC OMÍTKA	VPC OMÍTKA
1.04	SKLAD	2830	8.44	-	-	VPC OMÍTKA	VPC OMÍTKA
1.05	ŠATNA	2830	3.06	-	-	VPC OMÍTKA	VPC OMÍTKA
1.05a	SPRCHA + WC	2830	3.56	-	-	VPC OMÍTKA	VPC OMÍTKA
1.06	TECHNICKÁ MÍSTNOST	2830	9.93	-	-	VPC OMÍTKA	VPC OMÍTKA
1.07	SPRCHY	2830	1.85	-	-	VPC OMÍTKA	VPC OMÍTKA
1.08	WC	2830	1.72	-	-	VPC OMÍTKA	VPC OMÍTKA
1.09	CHODBA	2830	2.70	-	-	VPC OMÍTKA	VPC OMÍTKA
1.10	ŠATNA	2830	7.23	-	-	VPC OMÍTKA	VPC OMÍTKA
1.11	VENKOVNÍ SKLAD	3140	17.00	-	-	VPC OMÍTKA	VPC OMÍTKA
1.12	RAMPA	-	11.55	-	-	VPC OMÍTKA	VPC OMÍTKA
1.13	VENKOVNÍ SKLAD	-	26.21	-	-	VPC OMÍTKA	VPC OMÍTKA
1.14	DENNÍ MÍSTNOST	2830	15.43	-	-	VPC OMÍTKA	VPC OMÍTKA
1.15	SKLAD	2830	15.41	-	-	VPC OMÍTKA	VPC OMÍTKA
1.16	CHODBA	2830	13.43	-	-	VPC OMÍTKA	VPC OMÍTKA
1.17	CHODBA	2830	8.47	-	-	VPC OMÍTKA	VPC OMÍTKA
1.18	KANCELÁŘ	2830	13.44	-	-	VPC OMÍTKA	VPC OMÍTKA
1.18a	KANCELÁŘ	2830	8.46	-	-	VPC OMÍTKA	VPC OMÍTKA

LEGENDA MATERIÁLŮ

	STÁVAJÍCÍ ZDIVO		PÓROBETONOVÉ TVÁTNICE TL. 450 mm
	SKLOVÝ ZATEPLOVACÍ SYSTÉM - TEPELNÁ IZOLACE XPS TL. 100mm		SDK PŘÍČKA TL. 160 mm
	STĚNOVÉ SENDVIČOVÉ IZOLAČNÍ PANELE TL. 120 mm		HUTNĚNÁ ZEMINA
	STŘEŠNÍ SENDVIČOVÉ IZOLAČNÍ PANELE TL. 120 mm		ROSTLÁ ZEMINA
	TEPELNÁ IZOLACE - MINERÁLNÍ VLNA TL. 380 mm		STÁVAJÍCÍ KONSTRUKCE
	ŽELEZOBETON		NOVÉ BUDOVANÉ KONSTRUKCE

POZNÁMKA

- PŘED ZAPOČETÍM REALIZACE VZÁJEMNĚ NAVAZUJÍCÍCH KONSTRUKCÍ NA STAVBĚ JE NUTNÉ SKUTEČNÉ PROVEDENÍ PŘEMĚŘIT A ZKOORDINOVAT S PROJEKTOVOU DOKUMENTACÍ. V PŘÍPADĚ ZJIŠTĚNÍ NEPŘEDVÍDANÝCH SKUTEČNOSTÍ JE NUTNÉ ZMĚNY OPROTI PROJEKTOVÉ DOKUMENTACI JEDNAT S PROJEKTANTEM
- PŘI PROVÁDĚNÍ PRACÍ JE NUTNO DODRŽOVAT BEZPEČNOST A OCHRANU ZDRAVÍ DLE ZÁKONA Č. 309/2006 SB.
- OCHRANA PŘED ÚDEREM BLESKU BUDE PROVEDENA DLE ČSN EN 62305-(1-4) ED.2 A ČSN 33 2000-5-54 ED.3
- V ÚROVNI STROPNÍ KONSTRUKCE BUDE PROBÍHAT VĚNEC, BETON C25/30, VÝZTUŽ B500B
- DETAILNÍ ŘEŠENÍ VŠECH SKLADEB KONSTRUKCÍ BUDE DOŘEŠENO V REALIZAČNÍ DOKUMENTACI STAVBY

Die vyhlášky č. 499/2006 sb. o dokumentaci staveb, tato projektová dokumentace slouží pro získání potřebných povolení a není tak určena jako podklad k provedení stavby

SOUŘADNICOVÝ SYSTÉM: S-JTSK | VÝŠKOVÝ SYSTÉM: Bpv -

GENERAL PROJEKTANT		Karlštejn 933/7, 614 00 Brno, IČ: 063 24 827 mail: sprincl@sprincl.cz tel.: +420 604 157 579 www.sprincl.cz		AUTORIZAČNÍ RAZIDLO	
SPRINCL s.r.o.					
PROJEKTY STAVBY INŽENÝRSKÁ ČINNOST ROZPOČTY					
PROJEKTANT	DAVID ČERMÁK	KONTROLA	ING. PAVEL KUČINSKÝ		
		AUTORIZACE	ING. PAVEL KUČINSKÝ		
INVESTOR	DOBOS, spol. s r.o., Nár. odboje 32/61, 664 41 Troubsko, IČO: 253 17 601				
STAVBA	Rekonstrukce objektu č.1 DOBOS, spol. s r. o.			STUPĚŇ PD	DOS
MÍSTO	Troubsko, parc. č. 203/3, 203/4, 226/1			DATUM	08/2019
KATASTRÁLNÍ ÚZEMÍ	Troubsko [768715]			FORMÁT	6x44
OBJEKT	Jihomoravský			MĚŘÍTKO	1:100
	ZAK. Č. SPR 19_01_19			ČÁST PD	ČÍSLO VÝKRESU
PŮDORYS 1.NP - NOVÝ STAV				D.1.1. 06	

Tento výkres používá ochranu dle zákona č. 121/2000 Sb. (autorský zákon). Originál tohoto výkresu a návrh řešení na něm zobrazené jsou majetkem autora. Bez souhlasu autora není možné tuto dokumentaci ani její části kopírovat a jinak veřejně rozšiřovat.