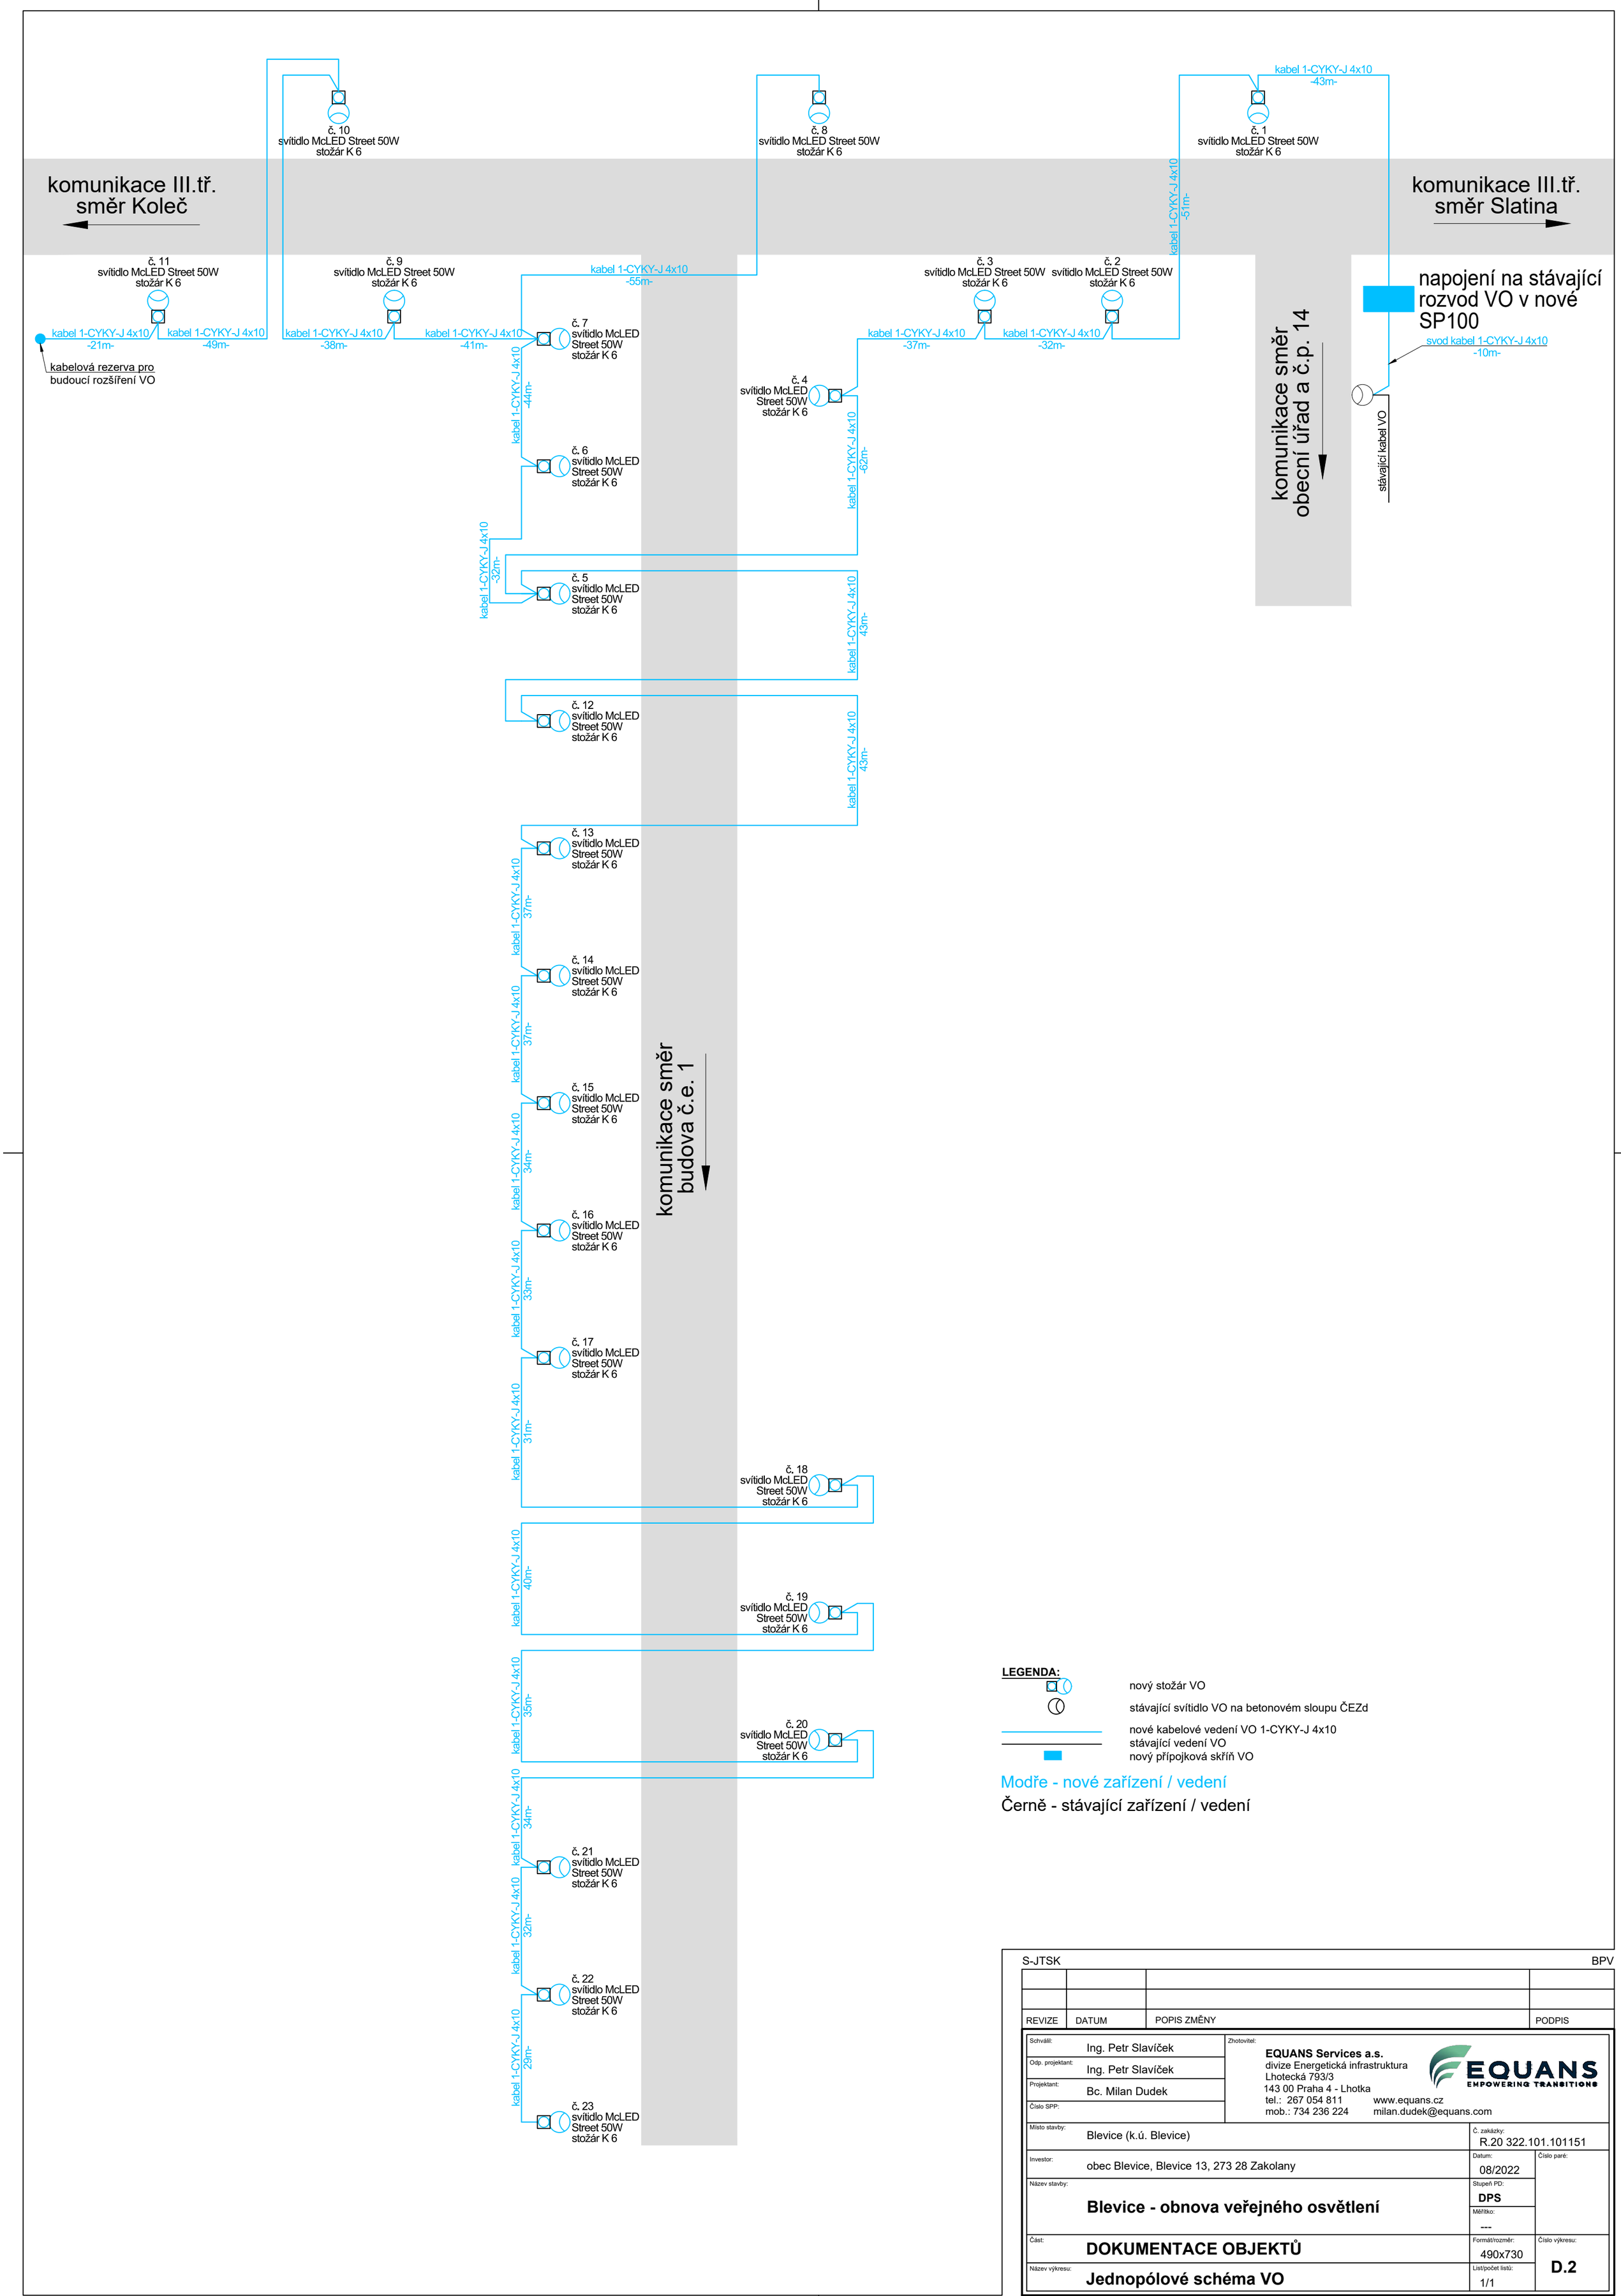

LEGENDA:

- nový stožár VO
- stávající svítidlo VO na betonovém sloupu ČEZd
- nové kabelové vedení VO 1-CYKY-J 4x10
- stávající vedení VO
- nový přípojková skříň VO

Modře - nové zařízení / vedení

Černě - stávající zařízení / vedení

S-JTSK | BPV

REVIZE	DATUM	POPIS ZMĚNY	PODPIS

Schválil:	Ing. Petr Slavíček
Odp. projektant:	Ing. Petr Slavíček
Projektant:	Bc. Milan Dudek
Číslo SPP:	

Zhotovitel:
EQUANS Services a.s.
divize Energetická infrastruktura
Lhotecká 793/3
143 00 Praha 4 - Lhotka
tel.: 267 054 811 www.equans.cz
mob.: 734 236 224 milan.dudek@equans.com

Místo stavby:	Blevice (k.ú. Blevice)	Č. zakázky: R.20 322.101.101151	
Investor:	obec Blevice, Blevice 13, 273 28 Zakolany	Datum: 08/2022	Číslo paré:
Název stavby:	**Blevice - obnova veřejného osvětlení**	Stupeň PD: **DPS** / Měřítko: ---	
Část:	**DOKUMENTACE OBJEKTŮ**	Formát/rozměr: 490x730	Číslo výkresu: **D.2**
Název výkresu:	**Jednopólové schéma VO**	List/počet listů: 1/1	

© Návrh řešení ve výkresové a textové části je předmětem ochrany dle autorského zákona