
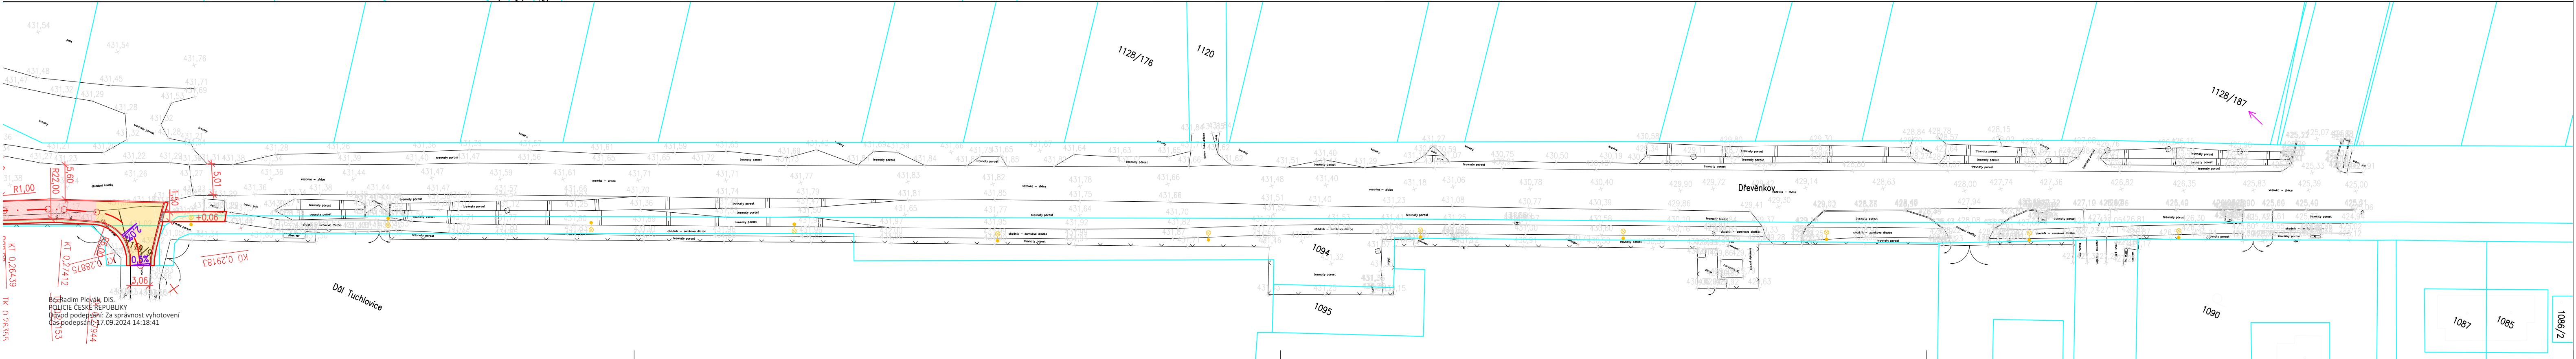


TUCHLOVICE, SPOLEČNÁ STEZKA - DŘEVĚNKOV

SITUAČNÍ VÝKRES

M 1:500

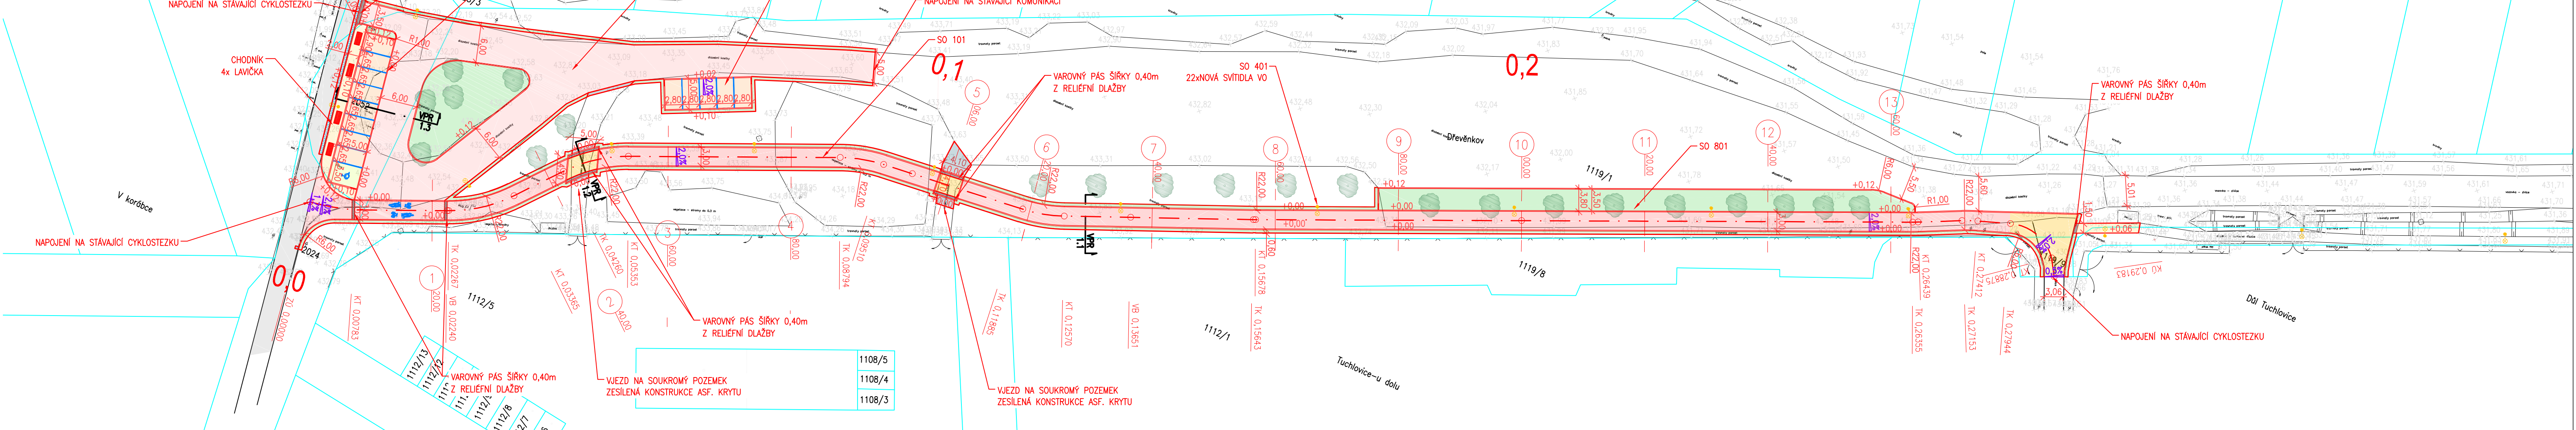


LEGENDA ČAR A SYMBOLŮ

- 5590 KATASTRÁLNÍ MAPA
- NOVÉ HRANY
- STÁVAJÍCÍ HRANY
- VO STÁVAJÍCÍ / NOVÉ
- VPUŠT STÁVAJÍCÍ / NOVÁ
- VZROSTLÁ ZELENĚ
- HYDRANT / ŠOUPĚ
- SDZ STÁVAJÍCÍ

LEGENDA PLOCH

- CYKLOSTEZKA ASFALTOVÁ
- CYKLOSTEZKA STÁVAJÍCÍ ASFALTOVÁ
- CHODNÍK DLÁŽDENÝ
- DLAŽBA BETONOVÁ
- DLAŽBA HLADKÁ
- OHUMUSOVÁNÍ A ZATRAVNĚNÍ
- VJEZD ASFALTOVÝ
- VOZOVKA ASFALTOVÁ
- ASF. RECYKLÁT
- OBNOVA KONSTRUKČNÍCH VRSTEV

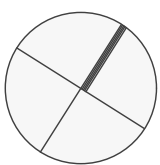

PROJEKT	PPROJEKT s.r.o. IČO: 07071353 A: Soukenická 64/22, Slaný 274 01	INVESTOR	Obec Tuchlovice U Staré školy 83 273 02 Tuchlovice IČ: 00235041	KONTROLOVAL	Ing. Petr Fojt
				VYPRACOVAL	Ing. Pavel Kolář
				STUPEŇ PD	DUR+DSP
				ČÍSLO ZAKÁZKY	24044
MÍSTO	Obec Tuchlovice [532983], poz. 1119/1, k.ú. Tuchlovice [771317]	MĚŘÍTKO	M 1:500	DATUM	08/2024
				ROZMĚR PAPIŘU	1050x297 mm
				PRÍLOHA	D.1.1.2.1.
NÁZEV	Tuchlovice, společná stezka - Dřevěnkov	OBJEKT	SO 101 - Stezka k parkovišti	ČÍSLO PÁRE	
MÍSTO	Obec Tuchlovice [532983], poz. 1119/1, k.ú. Tuchlovice [771317]	OBJEKT	SO 101 - Stezka k parkovišti	ČÍSLO PÁRE	
NÁZEV	Tuchlovice, společná stezka - Dřevěnkov	OBJEKT	SO 101 - Stezka k parkovišti	ČÍSLO PÁRE	