


TUCHLOVICE, SPOLEČNÁ STEZKA - DŘEVĚNKOV

Dokument je podepsán elektronickým podpisem
Podpisující: **František Müller**
Organizace: Statutární město Kladno
Sériové č. cert.: 23342517
Vydavatel cert.: PostSignum Qualified CA 4
Datum a čas: 05.08.2024 15:38:54

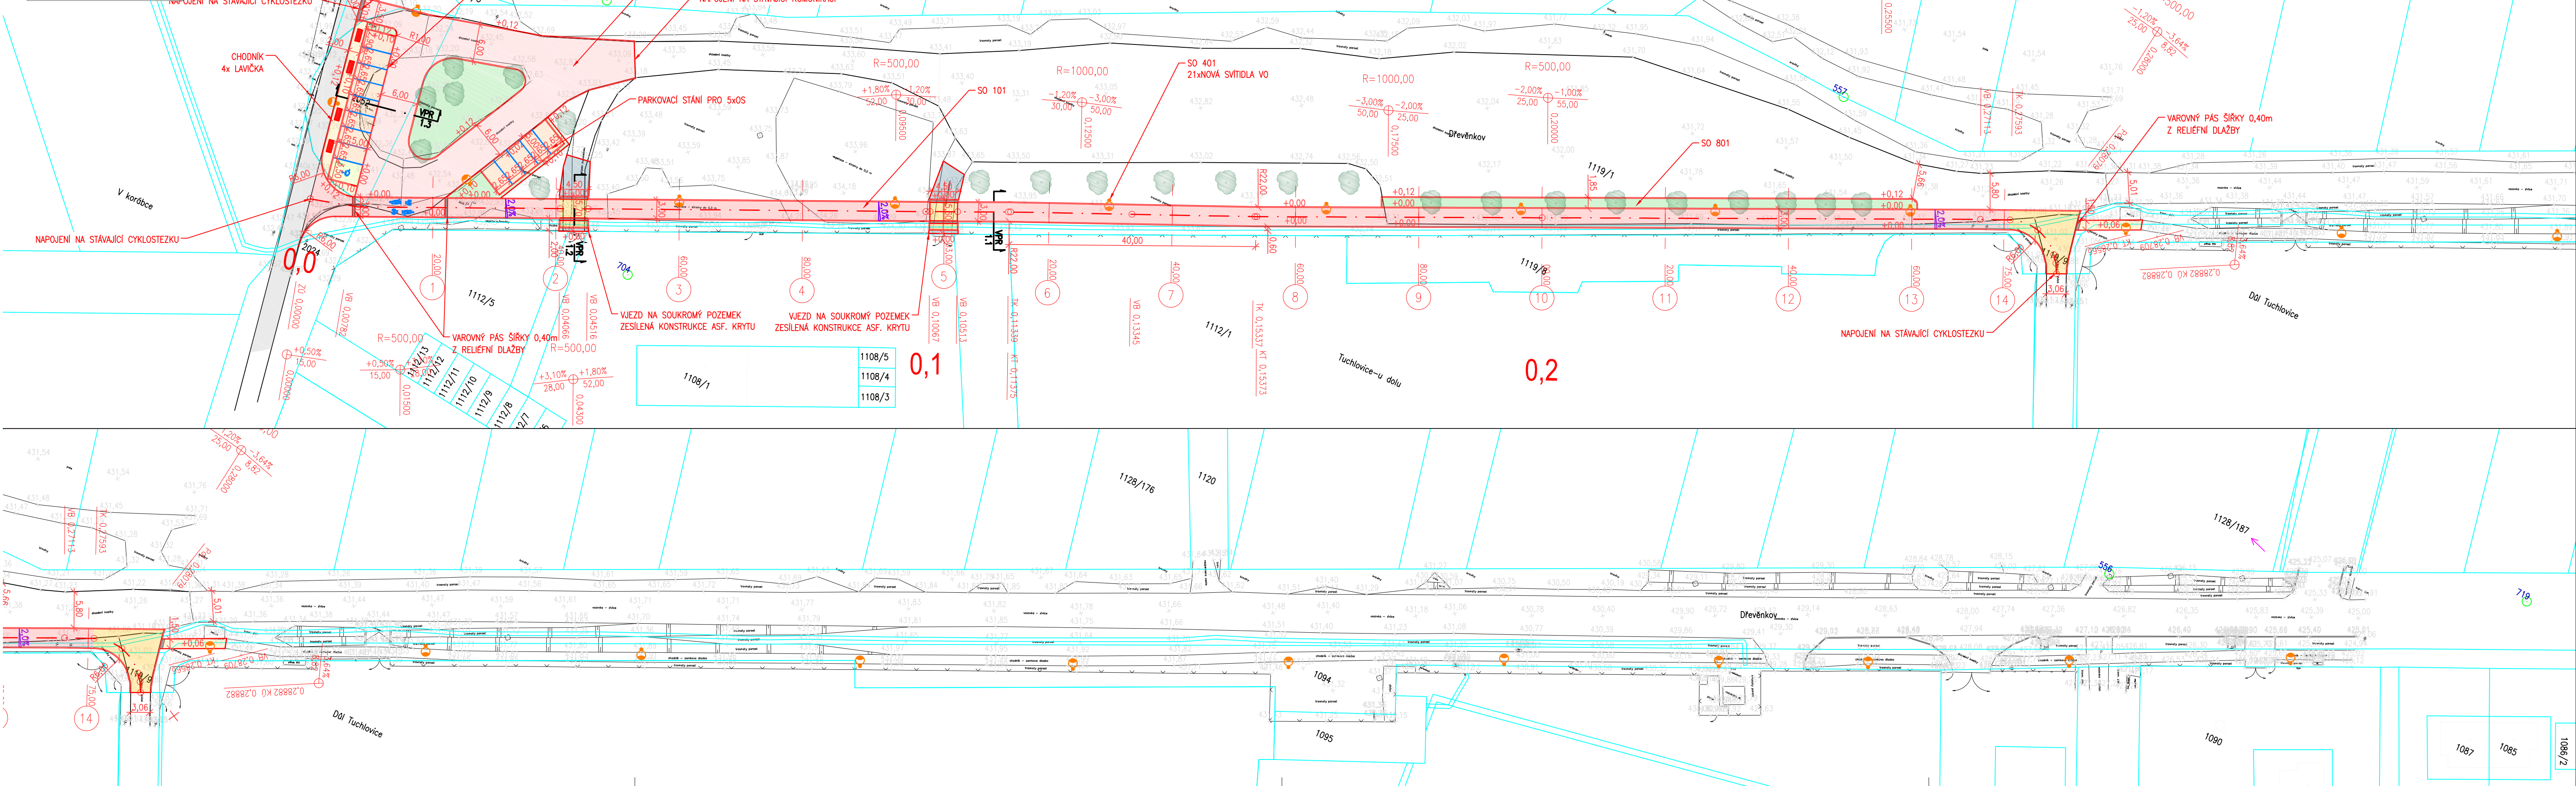


LEGENDA ČAR A SYMBOLŮ

- 5590 KATASTRÁLNÍ MAPA
- NOVÉ HRANY
- STÁVAJÍCÍ HRANY
- VO STÁVAJÍCÍ / NOVÉ
- VPUŠT STÁVAJÍCÍ / NOVÁ
- VZROSTLÁ ZELENĚ
- HYDRANT / ŠOUPĚ
- SDZ STÁVAJÍCÍ

LEGENDA PLOCH

- CYKLOSTEZKA ASFALTOVÁ
- CYKLOSTEZKA STÁVAJÍCÍ ASFALTOVÁ
- CHODNÍK DLÁŽDĚNÝ
- DLAŽBA BETONOVÁ
- DLAŽBA HLADKÁ
- OHUMUSOVÁNÍ A ZATRAVNĚNÍ
- VJEZD ASFALTOVÝ
- VOZOVKA ASFALTOVÁ
- ASF. RECYKLÁT

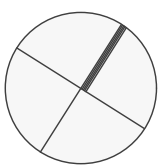

PROJEKTANT	PROJEKT PFPROJEKT s.r.o. IČO: 07071353 A: Soukenická 64/22, Slaný 274 01	INVESTOR	Obec Tuchlovice U Staré školy 83 273 02 Tuchlovice IČ: 00235041	
			KONTROLOVAL	Ing. Petr Fojt
			VYPRACOVAL	Ing. Pavel Kolář
			STUPEŇ PD	DUR+DSP
MÍSTO OBJEKTU	Obec Tuchlovice [532983], poz. 1119/1, k.ú. Tuchlovice [771317]	Tuchlovice, společná stezka - Dřevěnkov	ČÍSLO ZAKÁZKY	24044
			DATUM	6/2024
			MĚŘÍTKO	M 1:500
			ROZMĚR PAPIRŮ	1050x297 mm
PRÍLOHA			D.1.1.2.1.	
Situční výkres		ČÍSLO PÁRE		