


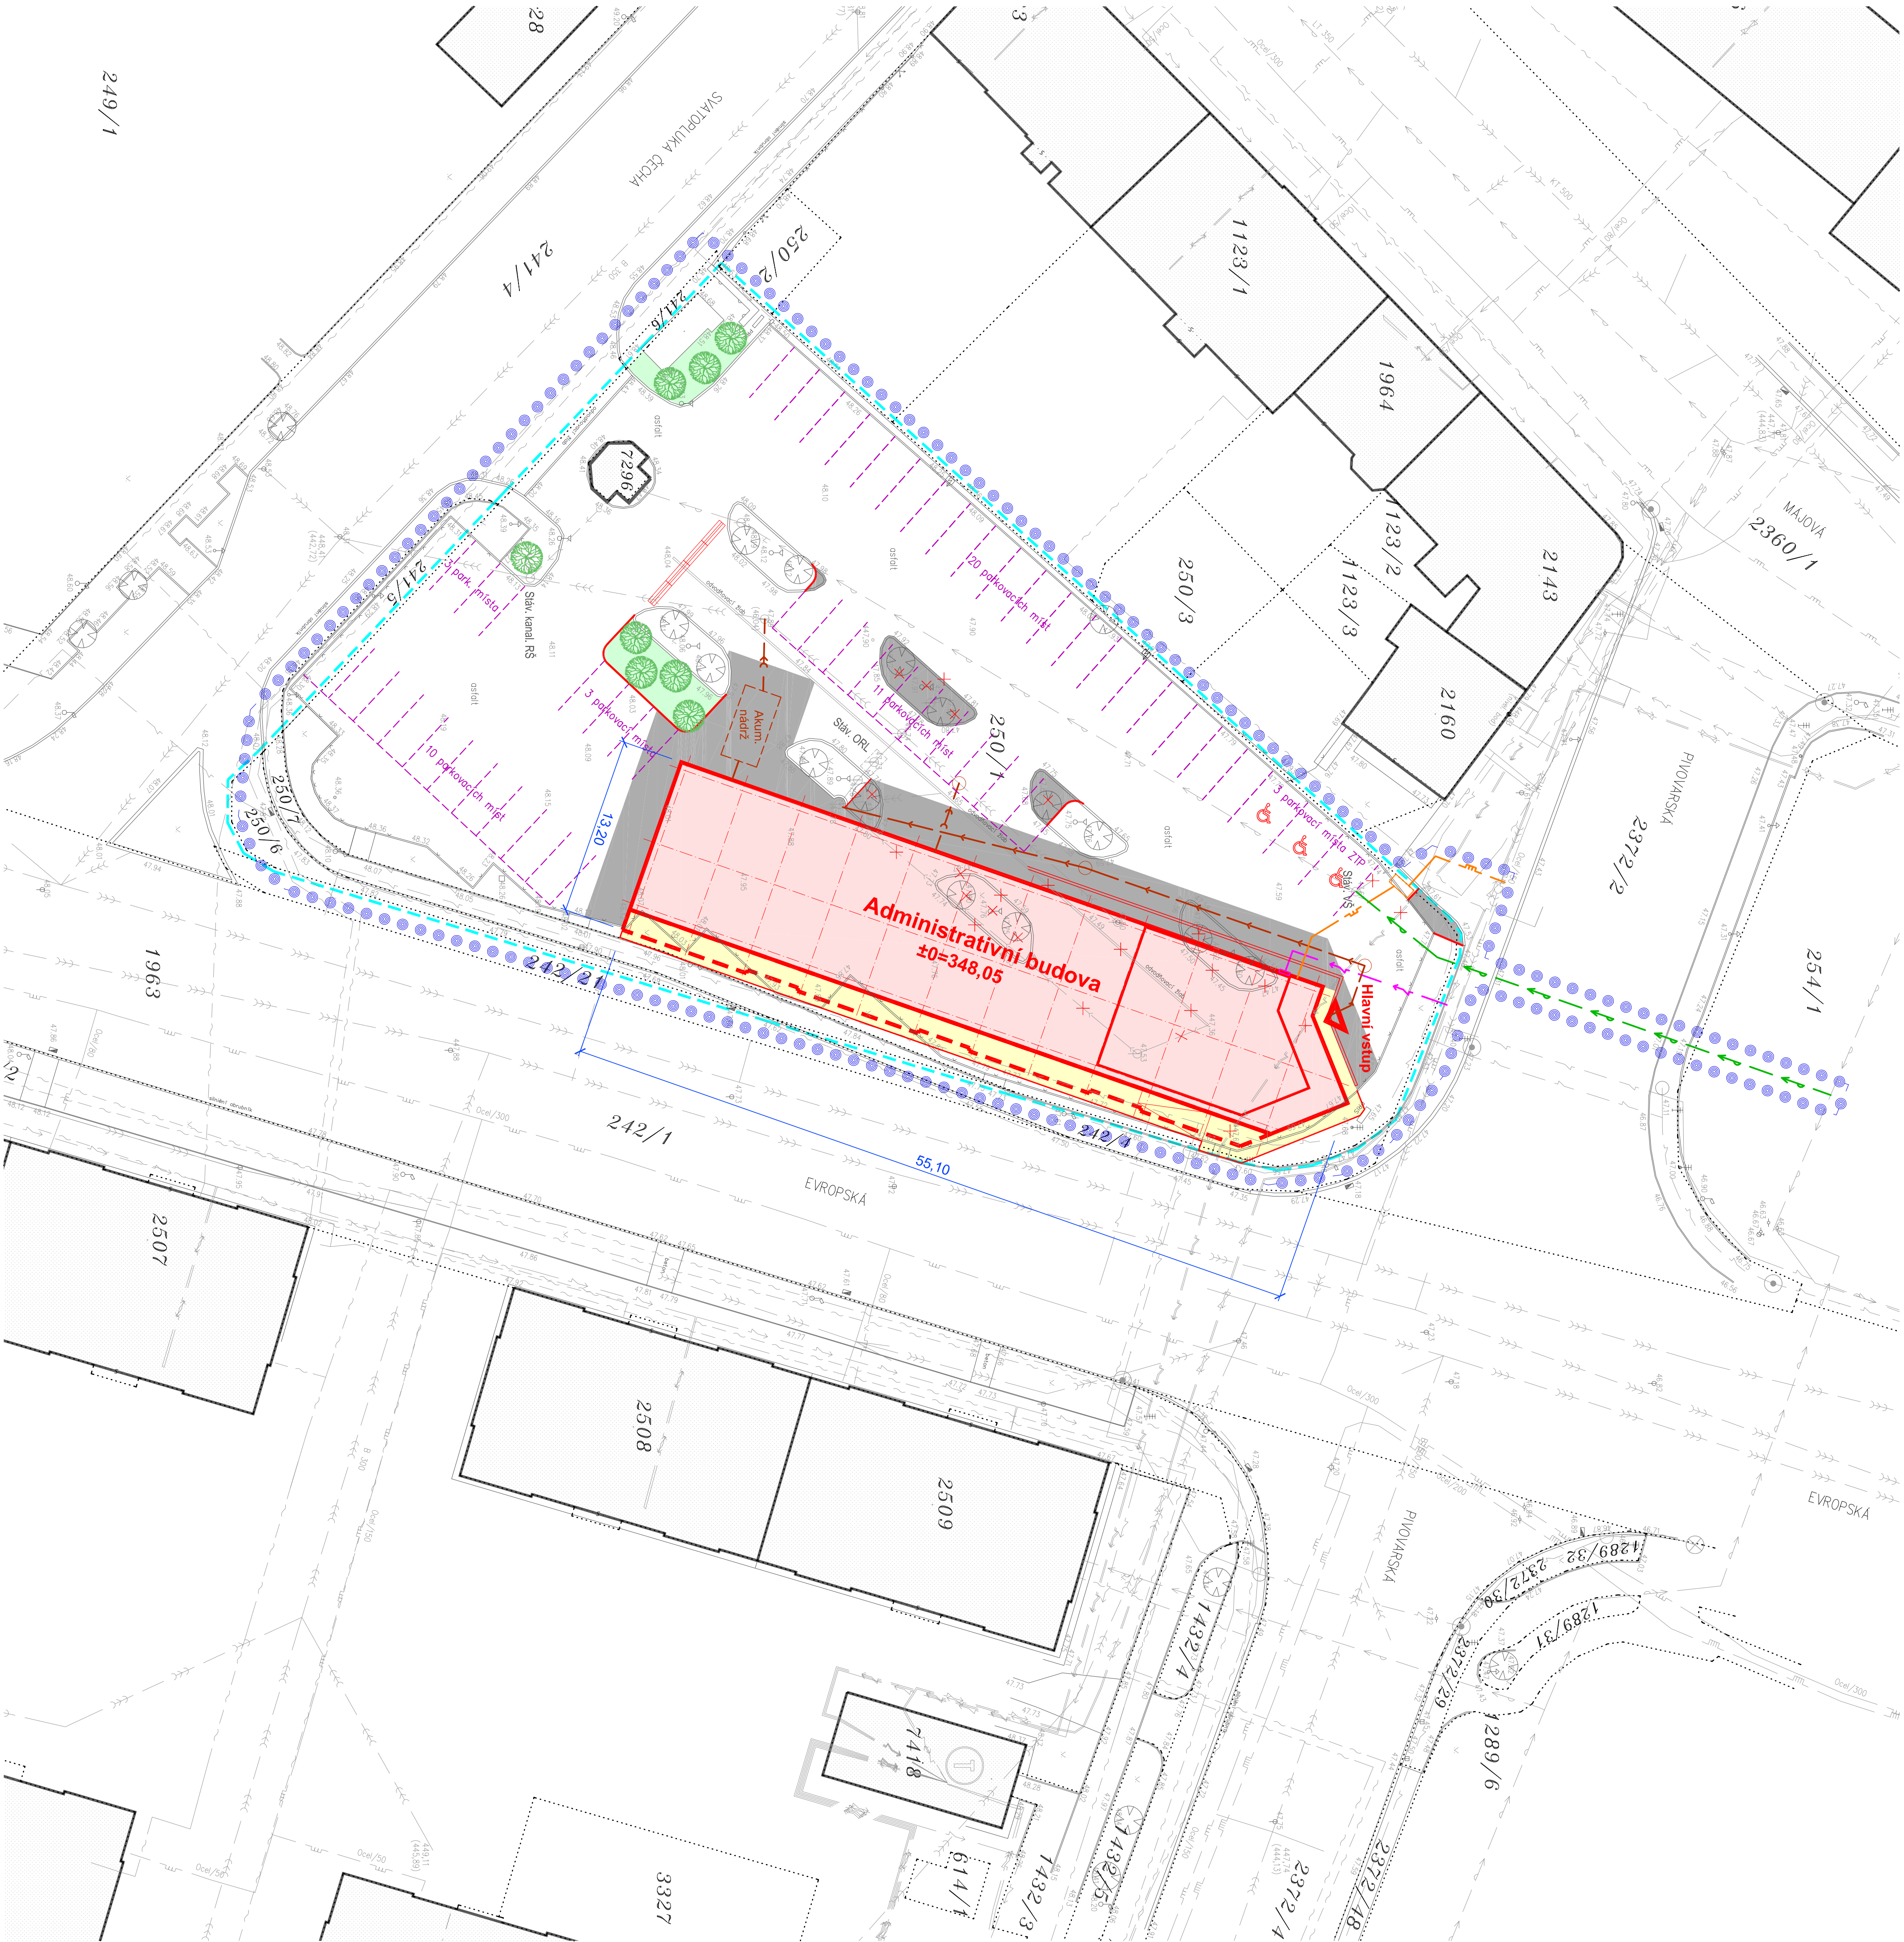

249/1


LEGENDA

STÁVAJÍCÍ STAV

- STÁVAJÍCÍ OBJEKTY
- ZPEVNĚNÉ PLOCHY
- OPLOUCENÍ
- KANALIZACE JEDNOTNÁ
- KANALIZACE SPÁŠKOVÁ
- KANALIZACE SPÁŠKOVÁ - VÝTLAK
- KANALIZACE DEŠŤOVÁ - ČISTÁ
- KANALIZACE DEŠŤOVÁ - ZNEČIŠŤENÁ
- VODOVOD
- PLYNOVOD STL
- PLYNOVOD MT
- ROZVODY VN PODZEMÍ
- ROZVODY VN PODZEMÍ
- ROZVODY VN PODZEMÍ
- VEKOVNÍ OSVĚTLENÍ
- SLABOPROUD PODZEMÍ
- ROZVODY TEPELNÉHO ČERPADLA
- KATASTRÁLNÍ HRANICE
- HRANICE OCHRANNOY PÁSMA VN VN
- HRANICE AREÁLU
- OPRIS ŘEŠENÉHO ÚZEMÍ

NAVRŽENÝ STAV

- STÁVAJÍCÍ OBJEKTY
- ZPEVNĚNÉ PLOCHY
- OPLOUCENÍ
- KANALIZACE JEDNOTNÁ
- KANALIZACE SPÁŠKOVÁ
- KANALIZACE SPÁŠKOVÁ - VÝTLAK
- KANALIZACE DEŠŤOVÁ - ČISTÁ
- KANALIZACE DEŠŤOVÁ - ZNEČIŠŤENÁ
- VODOVOD
- PLYNOVOD STL
- PLYNOVOD MT
- ROZVODY VN PODZEMÍ
- ROZVODY VN PODZEMÍ
- ROZVODY VN PODZEMÍ
- VEKOVNÍ OSVĚTLENÍ
- SLABOPROUD PODZEMÍ
- ROZVODY TEPELNÉHO ČERPADLA
- KATASTRÁLNÍ HRANICE
- HRANICE OCHRANNOY PÁSMA VN VN
- HRANICE AREÁLU
- OPRIS ŘEŠENÉHO ÚZEMÍ

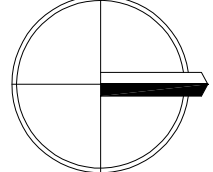

±0,000 = 348,05 m n.m. - ÚROVEŇ ČISTÉ PODLAHY HALY
VÝŠKOVÝ SYSTÉM BpV
SOUŘADNICOVÝ SYSTÉM JTSK

EHČ CZECH s.r.o. - PODNIKATELSKÝ INKUBÁTOR,
Evropská ul., Cheb

SITUACE STAVBY 1:250