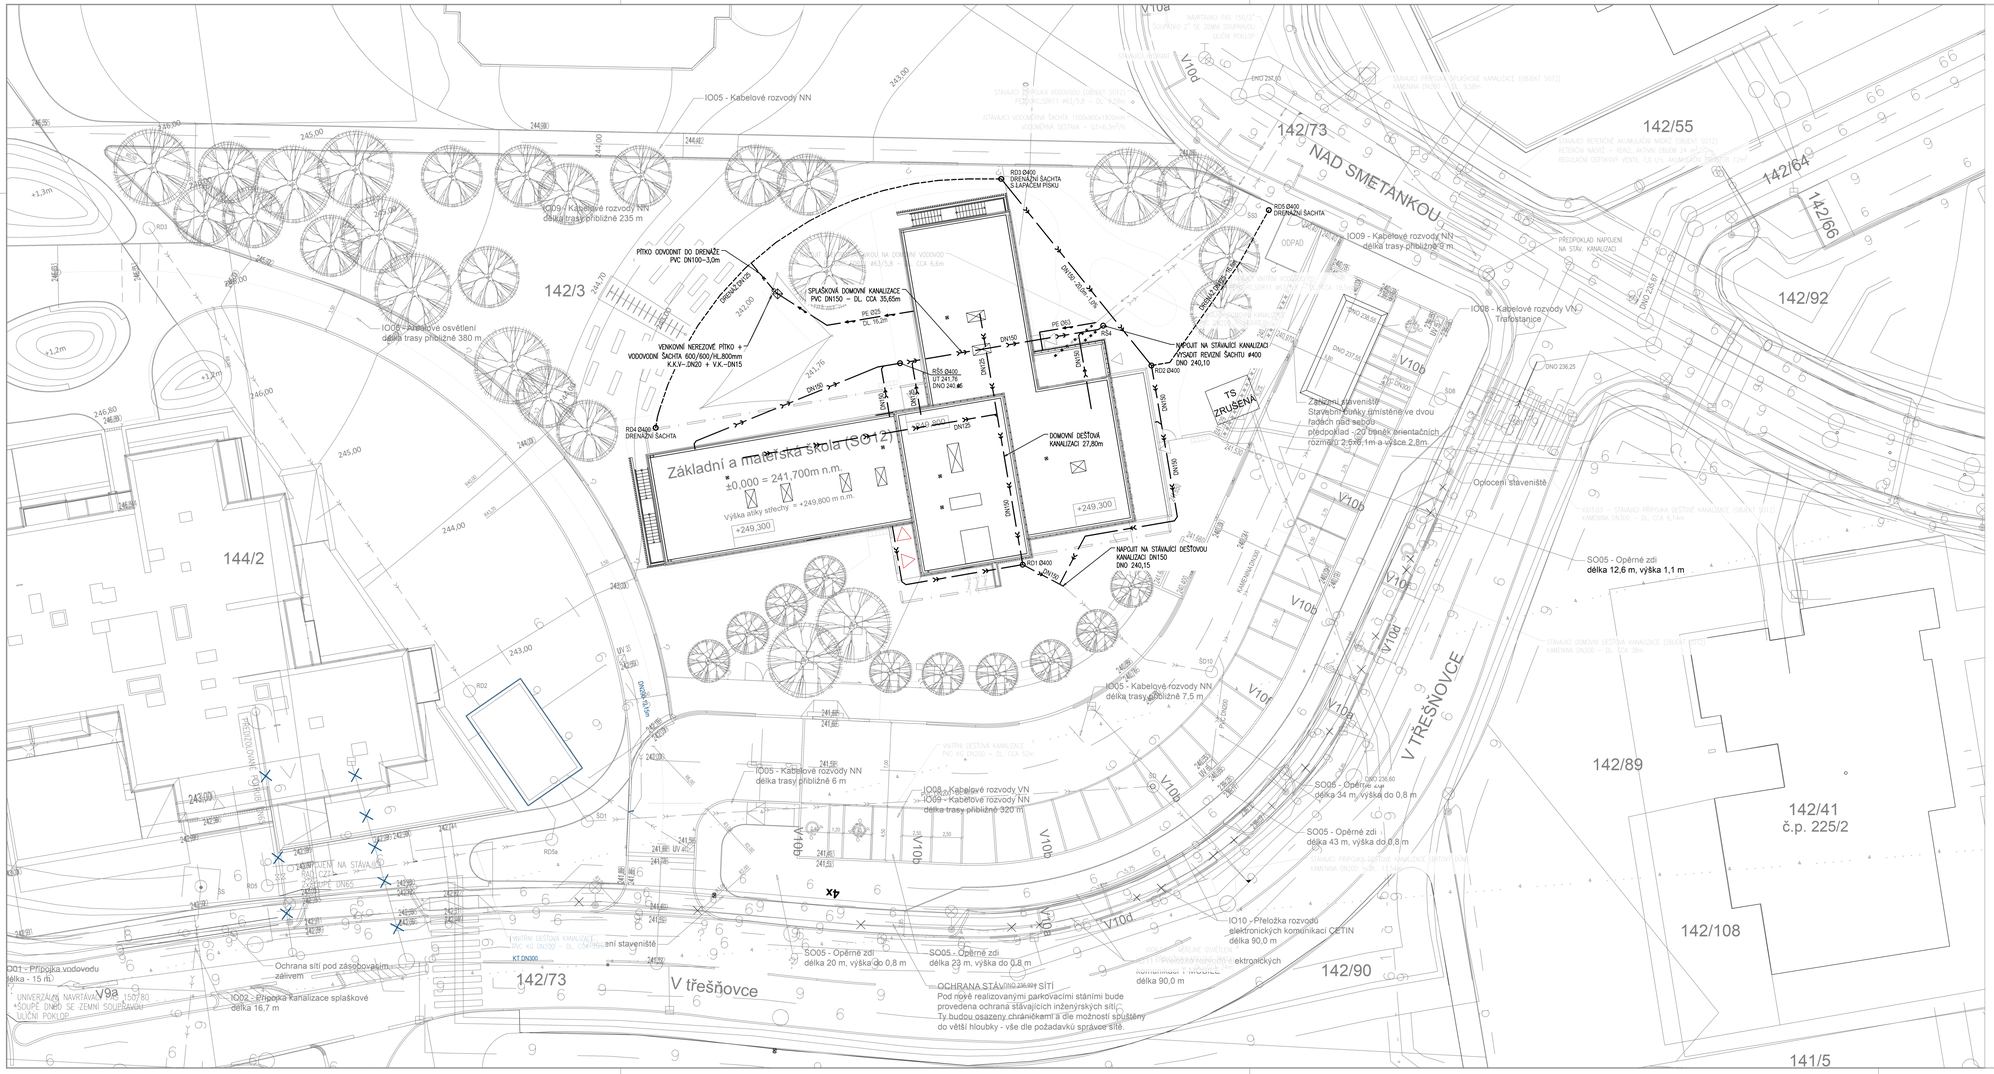
Základní a mateřská škola TSO (2)
±0,000 = 241,700m n.m.
Výška atiky střechy = +249,800 m n.m.
+249,300
+249,300
RD1 Ø400 DRENÁŽNÍ ŠACHTA S LAPAČEM PÍSKU
RD5 Ø400 DRENÁŽNÍ ŠACHTA
RD4 Ø400 DRENÁŽNÍ ŠACHTA
RD2 Ø400
RD1 Ø400
RS4
RS5 Ø400
DN160 SPLAŠKOVÁ DOMOVNÍ KANALIZACE PVC DN150 – DL. CCA 35,60m
PŘÍPOJKA VODOVODU - IO01
PŘÍPOJKA KANALIZACE SPLAŠKOVÉ - IO02
DEŠŤOVÁ KANALIZACE - IO03
PŘÍPOJKA HORKOVODU - CZT - IO04
PŘÍPOJKA NN - IO05 - TRASA PŘED ZMĚNOU
AREÁLOVÉ OSVĚTLENÍ - IO06
PŘÍPOJKA ELEKTRONICKÝCH KOMUNIKACÍ (CETIN) - IO07.01
PŘÍPOJKA ELEKTRONICKÝCH KOMUNIKACÍ (RYCHLÝ DRÁT S.R.O.) - IO07.02
KABELOVÉ ROZVODY (TRASY) VN - IO08.01 TRASA PŘED ZMĚNOU
DISTRIBUČNÍ TRAFOSTANICE - IO08.02
KABELOVÉ ROZVODY (TRASY) NN - IO09
PŘELOŽKA ROZVODŮ ELEKTRONICKÝCH KOMUNIKACÍ (CETIN) - IO10
PŘELOŽKA ROZVODŮ ELEKTRONICKÝCH KOMUNIKACÍ (T-MOBILE) - IO11
NOVÝ HYDRANT - IO01
DEŠŤOVÁ KANALIZACE - RUŠENÁ VYUŽITÁ PRO ODVODNĚNÍ STAVENIŠTĚ (IO03)
VODOVOD - RUŠENÝ (IO01)
OCHRANNÉ PÁSMO STÁVAJÍCÍ I NOVÉ INŽENÝRSKÉ SÍTĚ
KABELOVÉ ROZVODY VN - NOVÉ NAVRŽ. STAV
KABELOVÉ ROZVODY NN - NOVÉ NAVRŽ. STAV
NOVÁ DOMOVNÍ SPLAŠKOVÁ KANALIZACE
NOVÁ DOMOVNÍ DEŠŤOVÁ KANALIZACE
NOVÝ DOMOVNÍ VODOVOD
PŘÍPOJKA VODOVODU - IO01
PŘÍPOJKA SPLAŠKOVÁ - IO02
PŘÍPOJKA DEŠŤOVÁ - IO03
PŘÍPOJKA HORKOVODU - IO04
PŘÍPOJKA NN - IO05
AREÁLOVÉ OSVĚTLENÍ - IO06
PŘÍPOJKA ELEKTRONICKÝCH KOMUNIKACÍ (CETIN) - IO07.01
PŘÍPOJKA ELEKTRONICKÝCH KOMUNIKACÍ (RYCHLÝ DRÁT S.R.O.) - IO07.02
KABELOVÉ ROZVODY (TRASY) VN - IO08.01
DISTRIBUČNÍ TRAFOSTANICE - IO08.02
KABELOVÉ ROZVODY (TRASY) NN - IO09
PŘELOŽKA ROZVODŮ ELEKTRONICKÝCH KOMUNIKACÍ (CETIN) - IO10
PŘELOŽKA ROZVODŮ ELEKTRONICKÝCH KOMUNIKACÍ (T-MOBILE) - IO11
NOVÁ DOMOVNÍ SPLAŠKOVÁ KANALIZACE
NOVÁ DOMOVNÍ DEŠŤOVÁ KANALIZACE
NOVÝ DOMOVNÍ VODOVOD
PITKO CCOVDNIT DO DRENÁŽE PVC DN100–3,0m
VENKOVNÍ NEREZOVÉ PÍTKO + VODOVODNÍ ŠACHTA 600/600/ML.800mm K,K,V–.DN20 + V,K.–.DN15
NAPOJIT NA STÁVAJÍCÍ KANALIZACI VYSKOT REVIZNÍ ŠACHTU Ø400 DNO 240,10
NAPOJIT NA STÁVAJÍCÍ DEŠŤOVOU KANALIZACI DN150 DNO 240,15
DOMOVNÍ DEŠŤOVÁ KANALIZACE 27,80m
TS ZRUŠENÁ
Zařízení staveniště Stavební buňky umístěné ve dvou řadách nad sebou, předpoklad - 20 buněk orientačních rozměrů 2,5x6,1m a výše 2,8m
Oplocení staveniště
SO05 - Opěrné zdi délka 12,6 m, výška 1,1 m
SO05 - Opěrné zdi délka 34 m, výška do 0,8 m
SO05 - Opěrné zdi délka 43 m, výška do 0,8 m
SO05 - Opěrné zdi délka 20 m, výška do 0,8 m
SO05 - Opěrné zdi délka 23 m, výška do 0,8 m
IO01 - Přípojka vodovodu délka - 15 m
IO02 - Přípojka kanalizace splaškové délka 16,7 m
Ochrana sítí pod zásobovacím zálivem
OCHRANA STÁVAJÍCÍCH SÍTÍ
Pod nově realizovanými parkovacími stáními bude provedena ochrana stávajících inženýrských sítí. Ty budou osazeny chráničkami a dle možnosti spuštěny do větší hloubky - vše dle požadavků správce sítě.
IO05 - Kabelové rozvody NN délka trasy přibližně 235 m
IO05 - Kabelové rozvody NN délka trasy přibližně 9 m
IO05 - Kabelové rozvody NN délka trasy přibližně 7,5 m
IO05 - Kabelové rozvody NN délka trasy přibližně 6 m
IO08 - Kabelové rozvody VN
IO09 - Kabelové rozvody NN délka trasy přibližně 320 m
IO08 - Kabelové rozvody VN Trafostanice
IO06 - Kabelové osvětlení délka trasy přibližně 380 m
IO10 - Přeložka rozvodů elektronických komunikací CETIN délka 90,0 m
IO10 - Přeložka rozvodů elektronických komunikací T-MOBILE délka 90,0 m
142/3
142/73
142/55
142/64
142/66
142/92
142/89
142/41 č.p. 225/2
142/108
142/90
144/2
141/5
NAD SMETANKOU
V TŘEŠŇOVCE
V třešňovce
V10a
V10b
V10c
V10d
V10e
V10f
V10g
V10h
V10i
V10j
V10k
V9a
UNIVERZÁLNÍ NAVRTÁVKA 150/80 +SOUPĚ DNEM SE ZEMNÍ SOUPRAVOU ULIČNÍ POKLOP
PŘEDPOKLAD NAPOJENÍ NA STÁV. KANALIZACI
ODPAD
DNO 237,85
DNO 236,25
DNO 236,60
DNO 235,81
DNO 236,06
DNO 237,86
DNO 237,86
DNO 237,86