


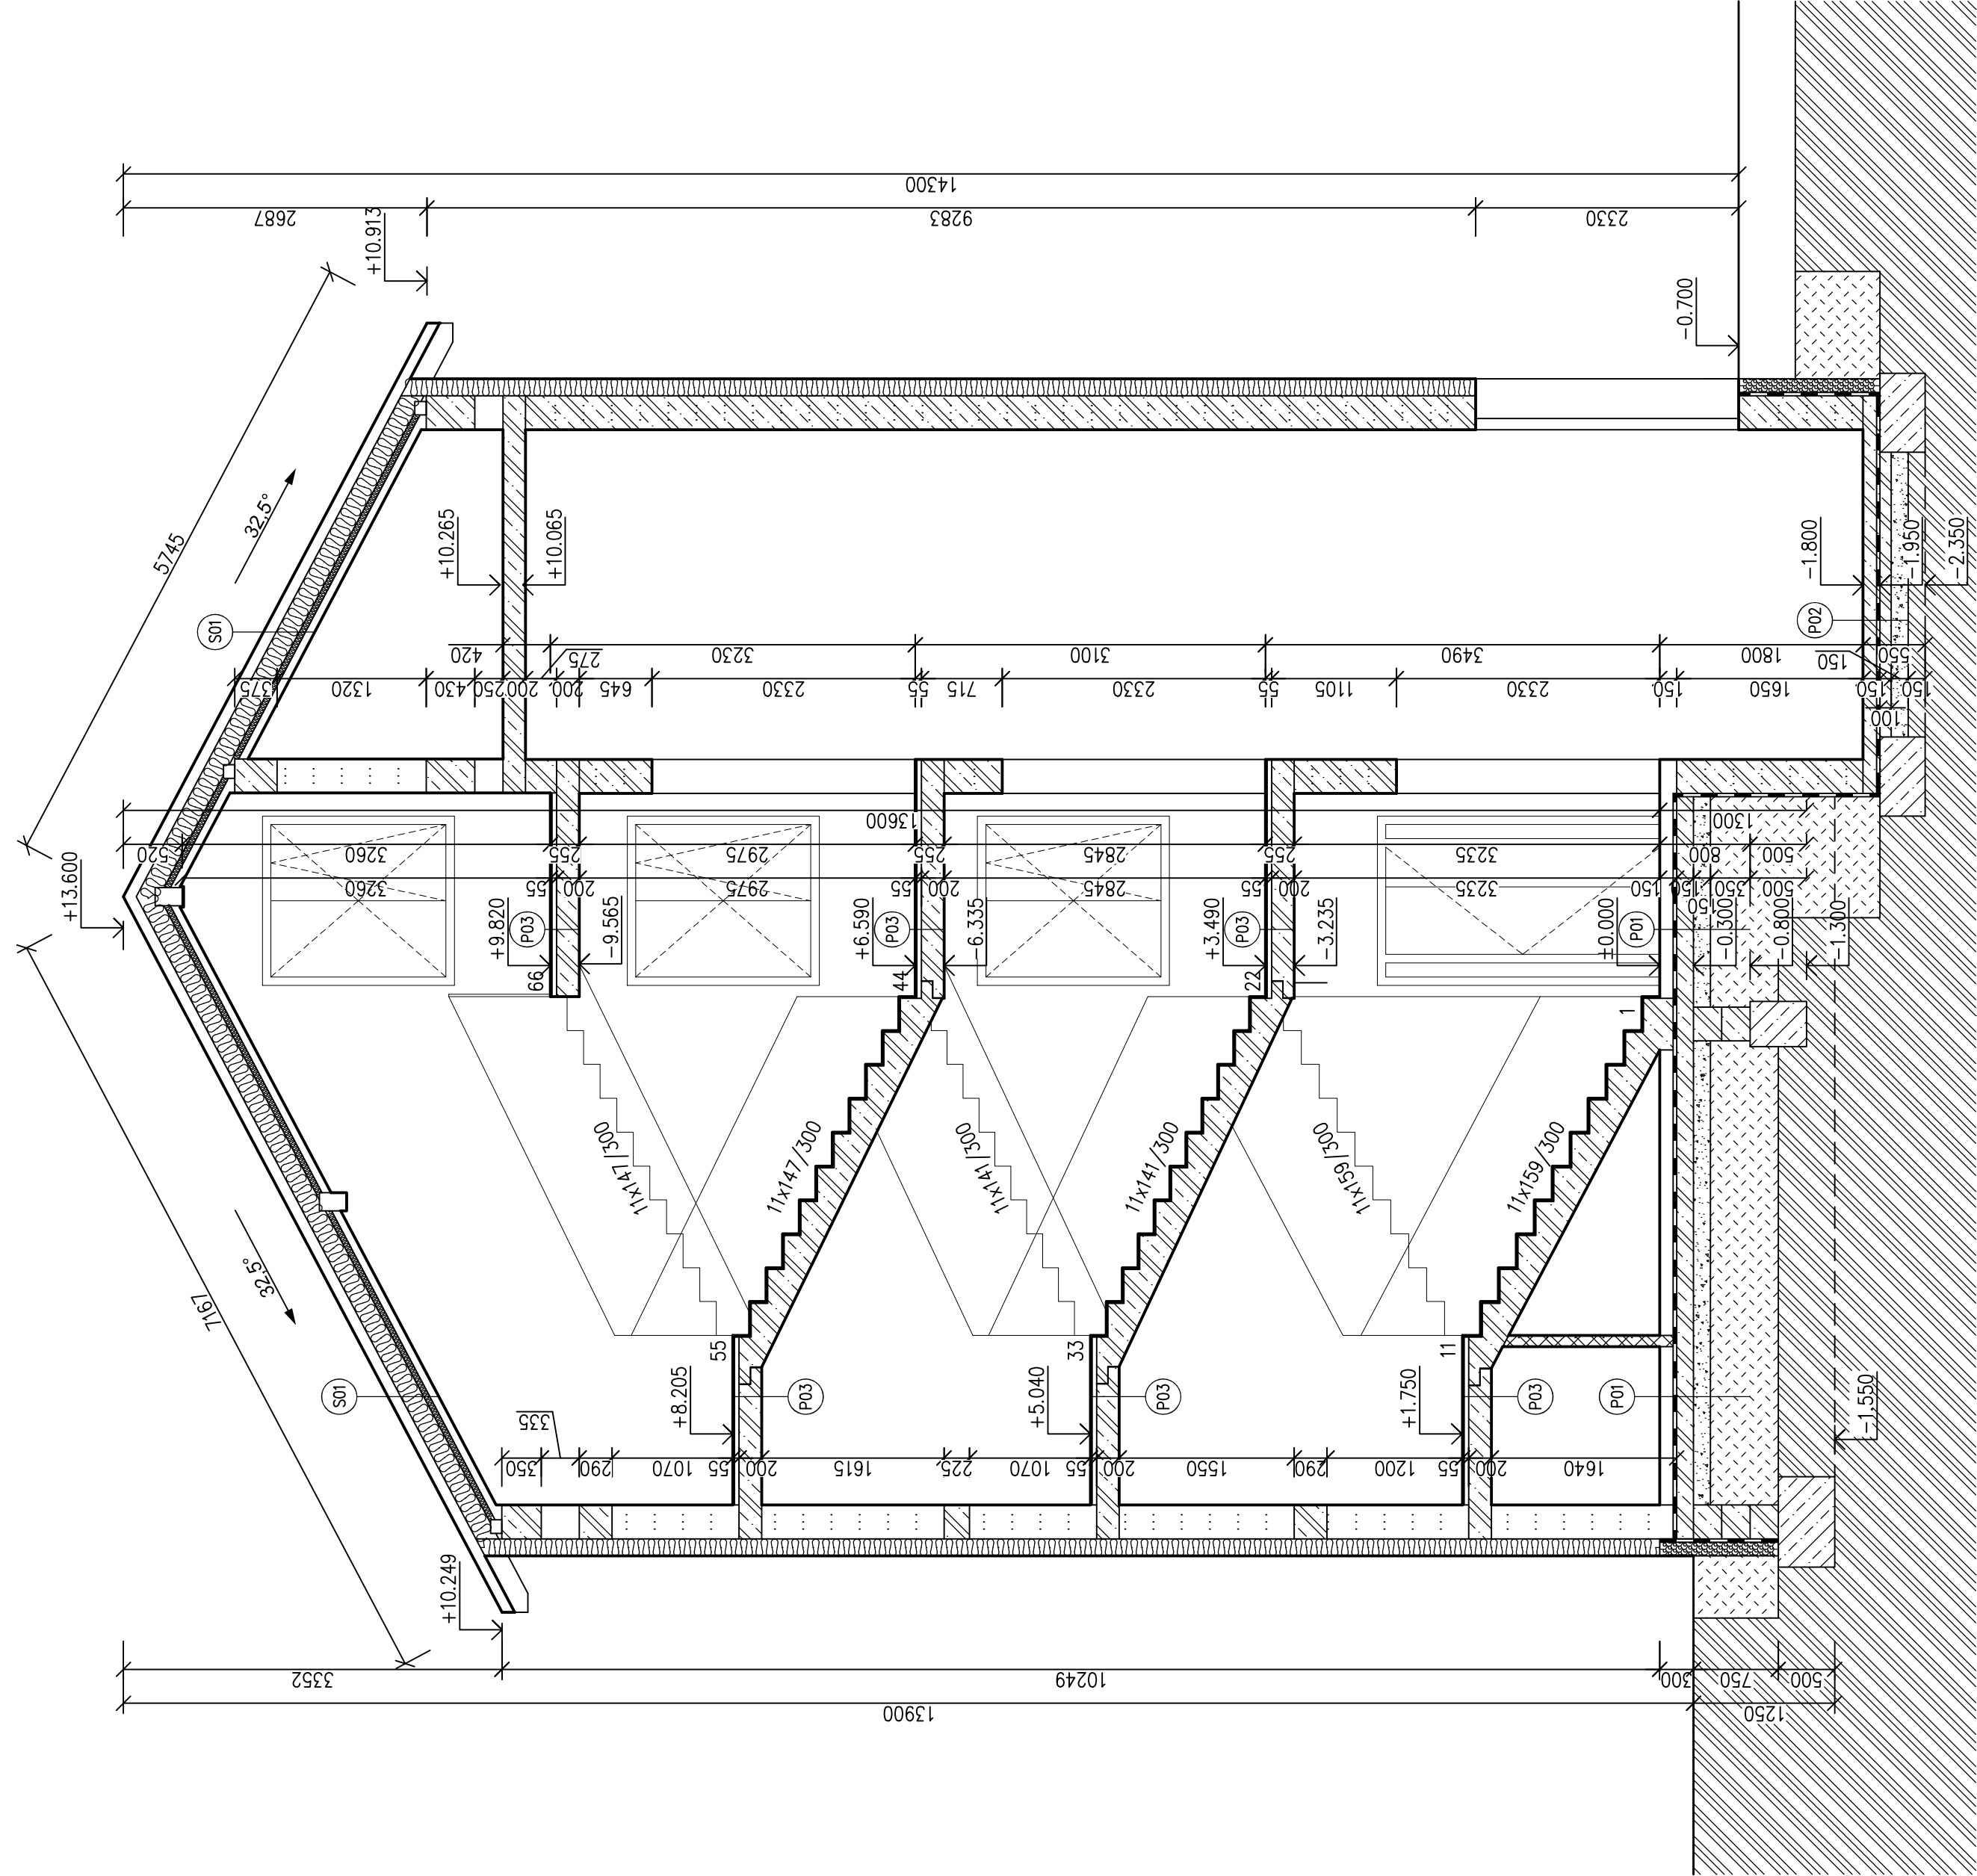

POPIS SKLADEB

- S01

 - FALCOVANÁ STŘEŠNÍ KRYTINA LAKOVANÝ POZINK
 - SEPARAČNÍ VRSTVA (NAPŘ. BAUDER TOP TS 40 NSK)
 - CELOPLOŠNÉ BEDNĚNÍ PRKENNÉ TL. 24 mm
 - VĚTRANÁ VZDUCHOVÁ MEZERA TVOŘENA KONTRALATĚMI TL. 50x50 mm
 - DHV (NAPŘ. ISOVER TYVEK SOLID)
 - CELOPLOŠNÉ BĚDNĚNÍ PRKENNÉ TL. 24 mm
 - TEPELNÁ IZOLACE ISOVER UNIROL PROFI TL. 180 mm (MEZI KROKVE)
 - TEPELNÁ IZOLACE ISOVER UNIROL PROFI TL. 50 mm (POD KROKVE)
 - ZAVĚŠENÁ NOSNÁ KONSTRUKCE SDK PODHLEDU RIGIPS
 - PAROBŘZDA ISOVER VARIO KM DUPLEX UV
 - SDK DESKY RIGIPS + PENETRACE + MALBA TL. 12,5 mm
 - PVC KRYTINA TL. 0,7 mm
 - LEPIDLO NA PVC
 - SAMONIVELAČNÍ STĚRKA TL. 2 mm
 - PENETRAČNÍ NATĚR
 - ANHYDRIT TL. 47 mm
 - SEPARAČNÍ PE FÓLIE (NAPŘ. DEKSEPAR)
 - TEPELNÁ IZOLACE EPS 150 (NAPŘ. ISOVER) TL. 100 mm
 - HYDROIZOLACE SKLODEK 40 STANDART MINERAL TL. 4 mm
 - ASFALTOVÝ PENETRAČNÍ NATĚR
 - PODKLADNÍ BETONOVÁ DESKA TL. 100 mm
 - ZHUTNĚNÝ ŠTĚRKOVÝ POLŠTÁŘ FRAKCE 16/32 TL. 150 mm
 - ZHUTNĚNÁ ZEMINA / PŮVODNÍ TERÉN
- P01

 - NATĚR NA BETON
 - ŽELEZOBETONOVÁ DESKA TL. 150 mm
 - HYDROIZOLACE SKLODEK 40 STANDART MINERAL TL. 4 mm
 - ASFALTOVÝ PENETRAČNÍ NATĚR
 - PODKLADNÍ BETONOVÁ DESKA TL. 100 mm
 - ZHUTNĚNÝ ŠTĚRKOVÝ POLŠTÁŘ FRAKCE 16/32 TL. 150 mm
 - ZHUTNĚNÁ ZEMINA / PŮVODNÍ TERÉN
- P02

 - NATĚR NA BETON
 - ŽELEZOBETONOVÁ DESKA TL. 150 mm
 - HYDROIZOLACE SKLODEK 40 STANDART MINERAL TL. 4 mm
 - ASFALTOVÝ PENETRAČNÍ NATĚR
 - PODKLADNÍ BETONOVÁ DESKA TL. 100 mm
 - ZHUTNĚNÝ ŠTĚRKOVÝ POLŠTÁŘ FRAKCE 16/32 TL. 150 mm
 - ZHUTNĚNÁ ZEMINA / PŮVODNÍ TERÉN
- P03

 - PVC KRYTINA TL. 0,7 mm
 - LEPIDLO NA PVC
 - SAMONIVELAČNÍ HMOTA (NAPŘ. WEBERFLOOR 4160) TL. 2 mm
 - PENETRAČNÍ NATĚR (NAPŘ. WEBERPODKLAD FLOOR)
 - ANHYDRIT TL. 47 mm
 - STROPNÍ PÁNELY / ŽB DESKA TL. 200 mm
 - ŠTUKOVÁ OMÍTKA + MALBA TL. 10 mm

LEGENDA MATERIÁLŮ

- ZDIVO POROTHERM 30 PROFI TL. 300 mm NA TENKOVĚRSTVOU ZDÍČÍ MALTU POROTHERM PROFI
- PŘÍČKY POROTHERM 11,5 PROFI TL. 115 mm NA TENKOVĚRSTVOU ZDÍČÍ MALTU POROTHERM PROFI
- ŽELEZOBETON
- BETON PROSTÝ
- ZHUTNĚNÝ ŠTĚRKOVÝ POLŠTÁŘ FRAKCE 16/32
- ZHUTNĚNÁ NASYPANÁ ZEMINA
- PŮVODNÍ ZEMINA
- TEPELNÁ IZOLACE XPS
- HYDROIZOLACE VIZ. SKLADBY
- TEPELNÁ IZOLACE VIZ. SKLADBY (FASÁDA – ISOVER TF PROFI TL. 150 mm)

ODPOVĚDNÝ PROJEKTANT		ING. PETR PICMAUS		GENERÁLNÍ PROJEKTANT:	BS PROJEKT BS projekt architektonická a projektční kancelář s.r.o. Nám. Míru 30/16, 276 01 Mělník email: info@bsprojekt.cz tel.: 721378100 www.bsprojekt.cz	
KRESLIL		TOMÁŠ NETOPIK				
KONTROLOVAL		ING. HICHEM BOULAOUD				
STAVEBNÍK		JIPRO-CASH S.R.O. DOLNÍ CHŘIBSKÁ 302 407 44 CHŘIBSKÁ				
NÁZEV STAVBY				ZPRACOVATEL ČÁSTI:		BS projekt architektonická a projektční kancelář s.r.o. Nám. Míru 30/16, 276 01 Mělník email: info@bsprojekt.cz tel.: 721378100 www.bsprojekt.cz
MÍSTO STAVBY			DOLNÍ CHŘIBSKÁ PARC. Č. 806, 2986 K.Ú. DOLNÍ CHŘIBSKÁ		DATUM	01/2023
STAVEBNÍ OBJEKTY			SO.01 - PŘÍSTAVBA VÝTAHU		FORMÁT	A2
ČÁST			D.1.1 - ARCHITEKTONICKO-STAVEBNÍ ŘEŠENÍ		STUPEŇ PD	DSP
OBSAH			ŘEZ A - A' - NOVÝ STAV		MĚŘÍTKO	1:50
						D.1.1.11