


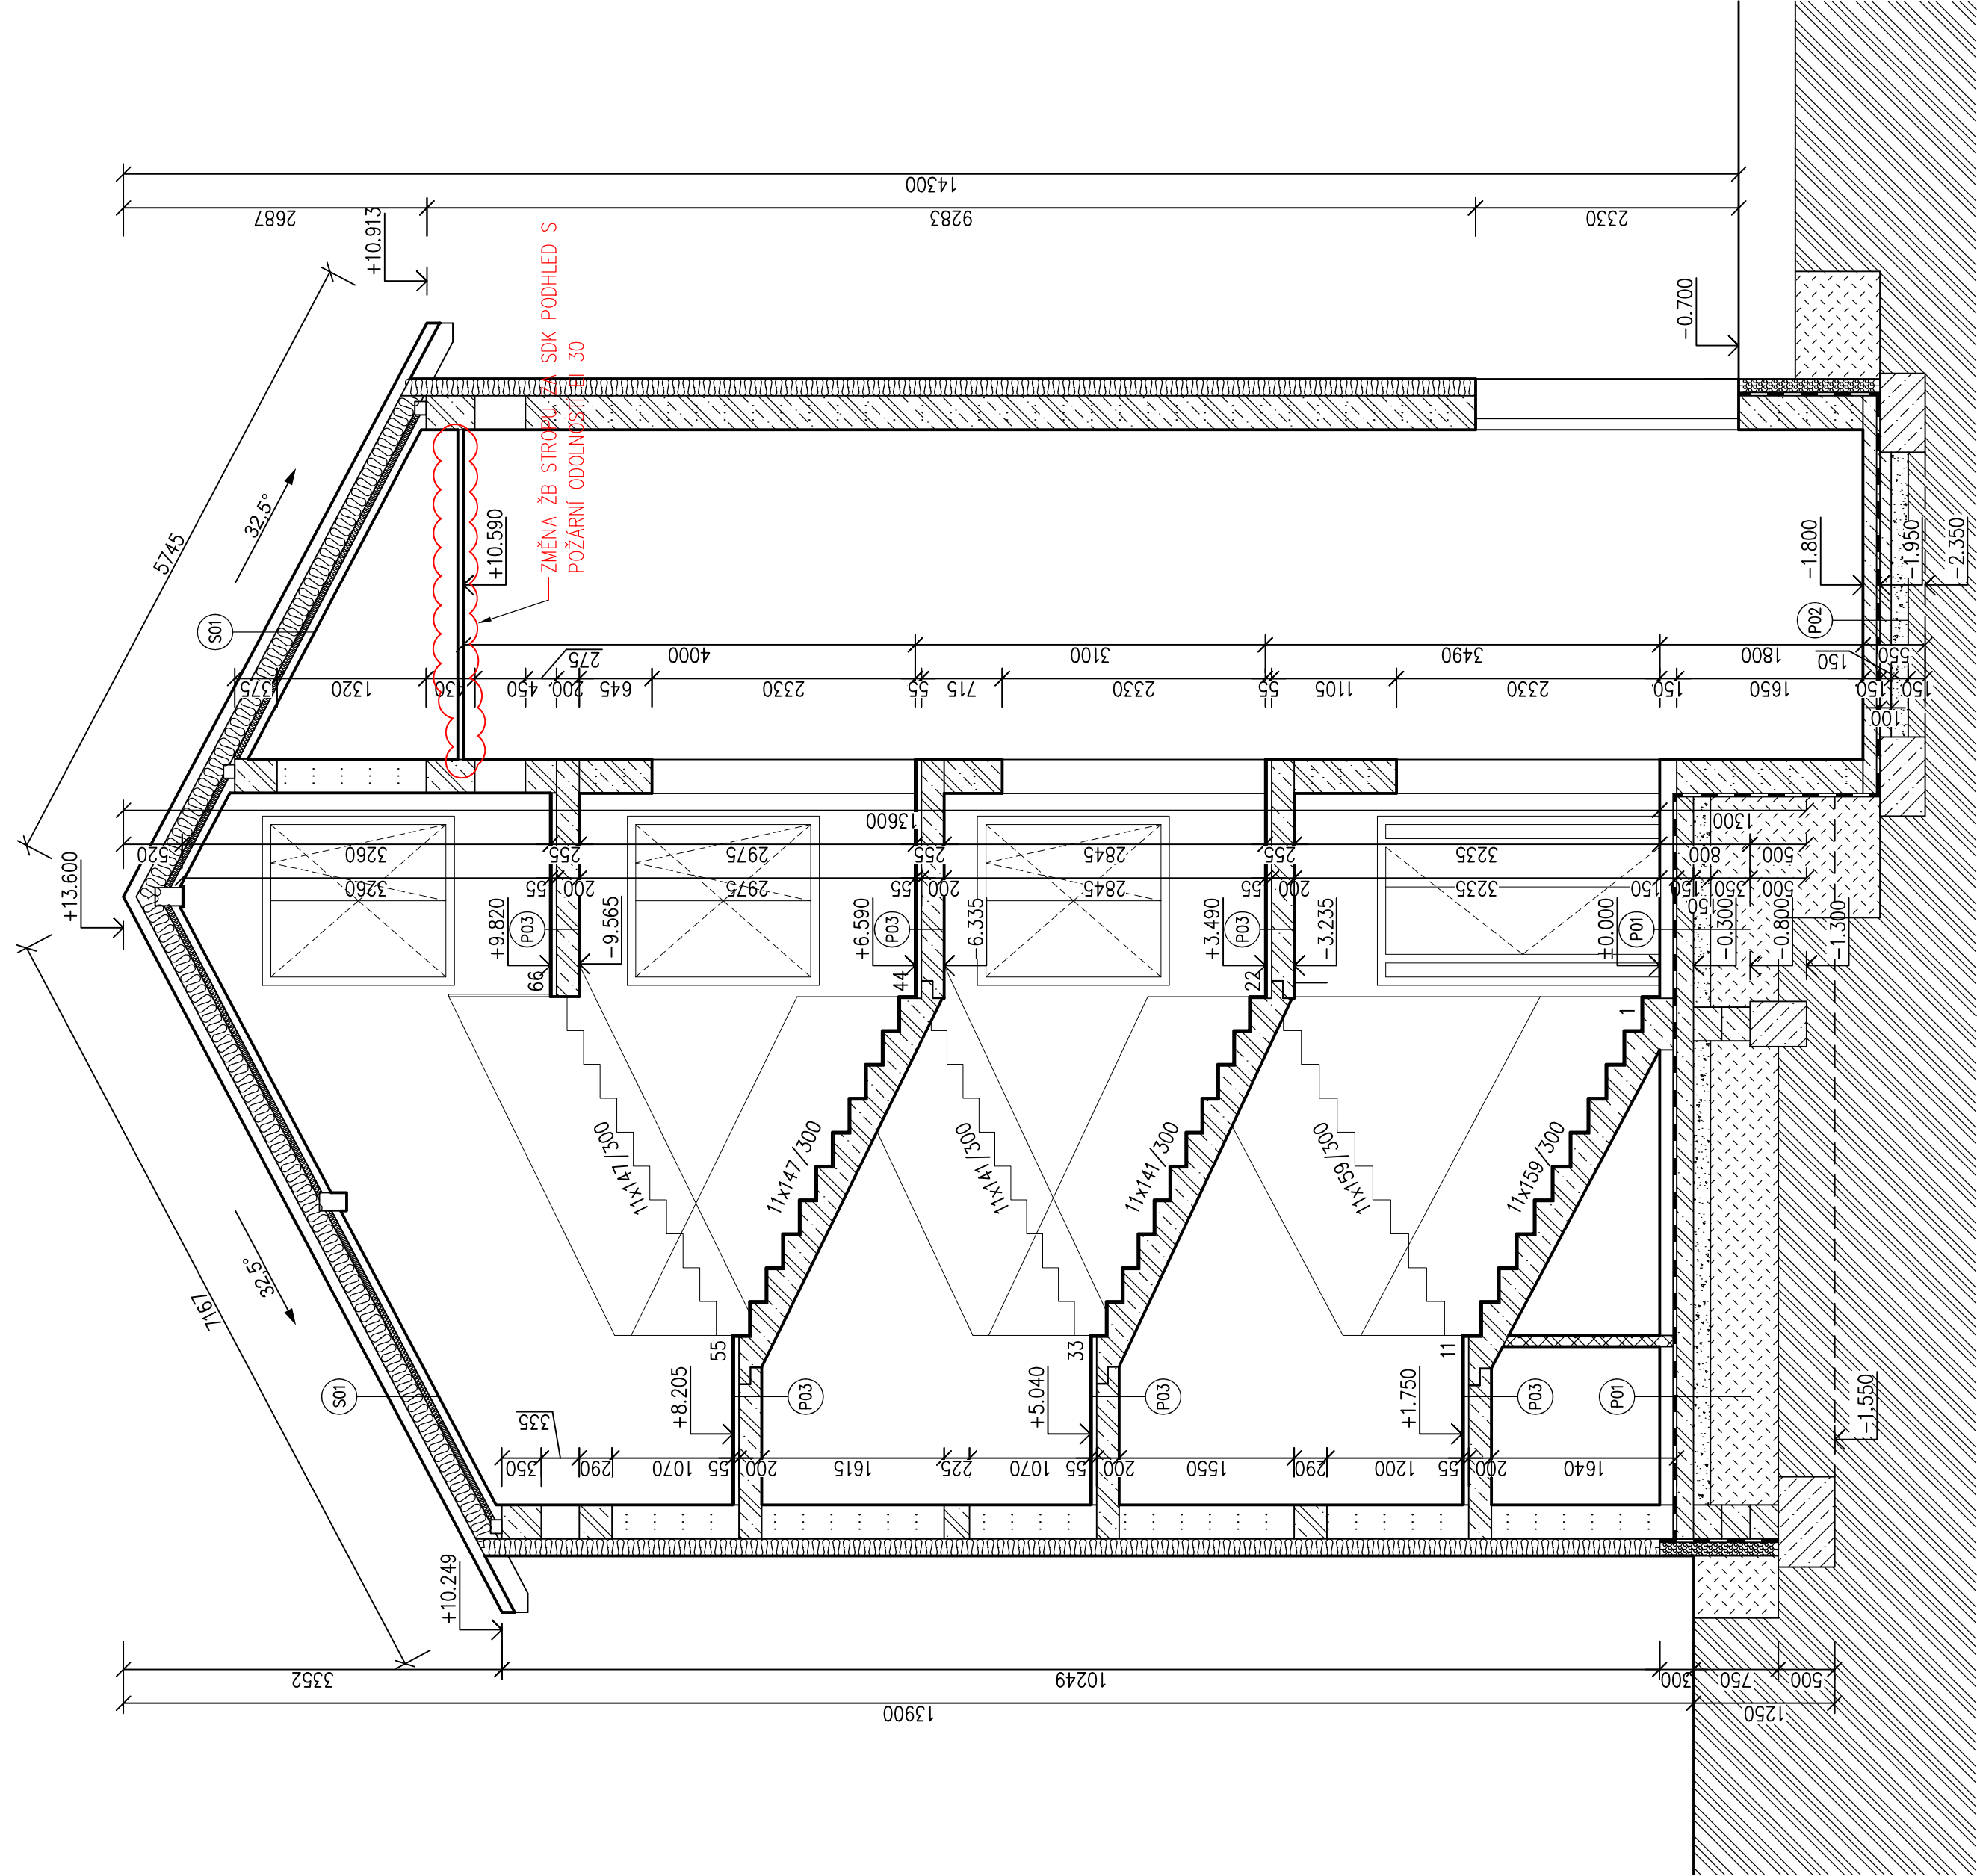

POPIS SKLADEB

- S01

 - FALCOVANÁ STŘEŠNÍ KRYTINA LAKOVANÝ POZINK
 - SEPARAČNÍ VRSTVA (NAPŘ. BAUDER TOP TS 40 NSK)
 - CELOPLOŠNÉ BEDNĚNÍ PRKENNÉ TL. 24 mm
 - VĚTRANÁ VZDUCHOVÁ MEZERA TVOŘENA KONTRALATĚMI TL. 50x50 mm
 - DHV (NAPŘ. ISOVER TYVEK SOLID)
 - CELOPLOŠNÉ BĚDNĚNÍ PRKENNÉ TL. 24 mm
 - TEPELNÁ IZOLACE ISOVER UNIROL PROFI TL. 180 mm (MEZI KROKVE)
 - TEPELNÁ IZOLACE ISOVER UNIROL PROFI TL. 50 mm (POD KROKVE)
 - ZAVĚŠENÁ NOSNÁ KONSTRUKCE SDK PODHLEDU RIGIPS
 - PAROBŘZDA ISOVER VARIO KM DUPLEX UV
 - SDK DESKY RIGIPS + PENETRACE + MALBA TL. 12,5 mm
- P01

 - PVC KRYTINA TL. 0,7 mm
 - LEPIDLO NA PVC
 - SAMONIVELAČNÍ STĚRKA TL. 2 mm
 - PENETRAČNÍ NÁTĚR
 - ANHYDRIT TL. 47 mm
 - SEPARAČNÍ PE FÓLIE (NAPŘ. DEKSEPAR)
 - TEPELNÁ IZOLACE EPS 150 (NAPŘ. ISOVER) TL. 100 mm
 - HYDROIZOLACE SKLODEK 40 STANDART MINERAL TL. 4 mm
 - ASFALTOVÝ PENETRAČNÍ NÁTĚR
 - ŽELEZOBETONOVÁ DESKA TL. 150 mm
 - ZHUTNĚNÝ ŠTĚRKOVÝ POLŠTÁŘ FRAKCE 16/32 TL. 150 mm
 - ZHUTNĚNÁ ZEMINA / PŮVODNÍ TERÉN
- P02


 - NÁTĚR NA BETON
 - ŽELEZOBETONOVÁ DESKA TL. 150 mm
 - HYDROIZOLACE SKLODEK 40 STANDART MINERAL TL. 4 mm
 - ASFALTOVÝ PENETRAČNÍ NÁTĚR
 - PODKLADNÍ BETONOVÁ DESKA TL. 100 mm
 - ZHUTNĚNÝ ŠTĚRKOVÝ POLŠTÁŘ FRAKCE 16/32 TL. 150 mm
 - ZHUTNĚNÁ ZEMINA / PŮVODNÍ TERÉN
- P03

 - PVC KRYTINA TL. 0,7 mm
 - LEPIDLO NA PVC
 - SAMONIVELAČNÍ HMOTA (NAPŘ. WEBERFLOOR 4160) TL. 2 mm
 - PENETRAČNÍ NÁTĚR (NAPŘ. WEBERPODKLAD FLOOR)
 - ANHYDRIT TL. 47 mm
 - STROPNÍ PÁNELY / ŽB DESKA TL. 200 mm
 - ŠTUKOVÁ OMÍTKA + MALBA TL. 10 mm

LEGENDA MATERIÁLŮ

-
- ZIVO POROTHERM 30 PROFI TL. 300 mm NA TENKOVRSŤVOU ZDÍČÍ MALTU POROTHERM PROFI

REVIZE R01 - ZMĚNA ŽB STROPU ZA SDK PODHLED

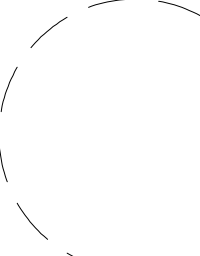ODPOVĚDNÝ PROJEKTANT				GENERALNÍ PROJEKTANT: BS projekt architektonická a projektční kancelář s.r.o. Nám. Míru 30/16, 276 01 Mělník email: info@bsprojekt.cz tel.: 721378100 www.bsprojekt.cz
HLAVNÍ ARCHITEKT				
KRESLIL				
KONTROLOVAL				
STAVEBNÍK				
JIPRO-CASH S.R.O. DOLNÍ CHRBSKÁ 302 407 44 CHRBSKÁ				
NÁZEV STAVBY		ZPRACOVATEL ČÁSTI: BS projekt architektonická a projektční kancelář s.r.o. Nám. Míru 30/16, 276 01 Mělník email: info@bsprojekt.cz tel.: 721378100 www.bsprojekt.cz		
MÍSTO STAVBY		DATUM		
STAVEBNÍ OBJEKTY		FORMAT		
ČÁST		STUPEŇ PD		
OBSAH		MĚŘITKO		
ŘEZ A - A' - NOVÝ STAV		č. VÝKRESU		
		D.1.1.11		