


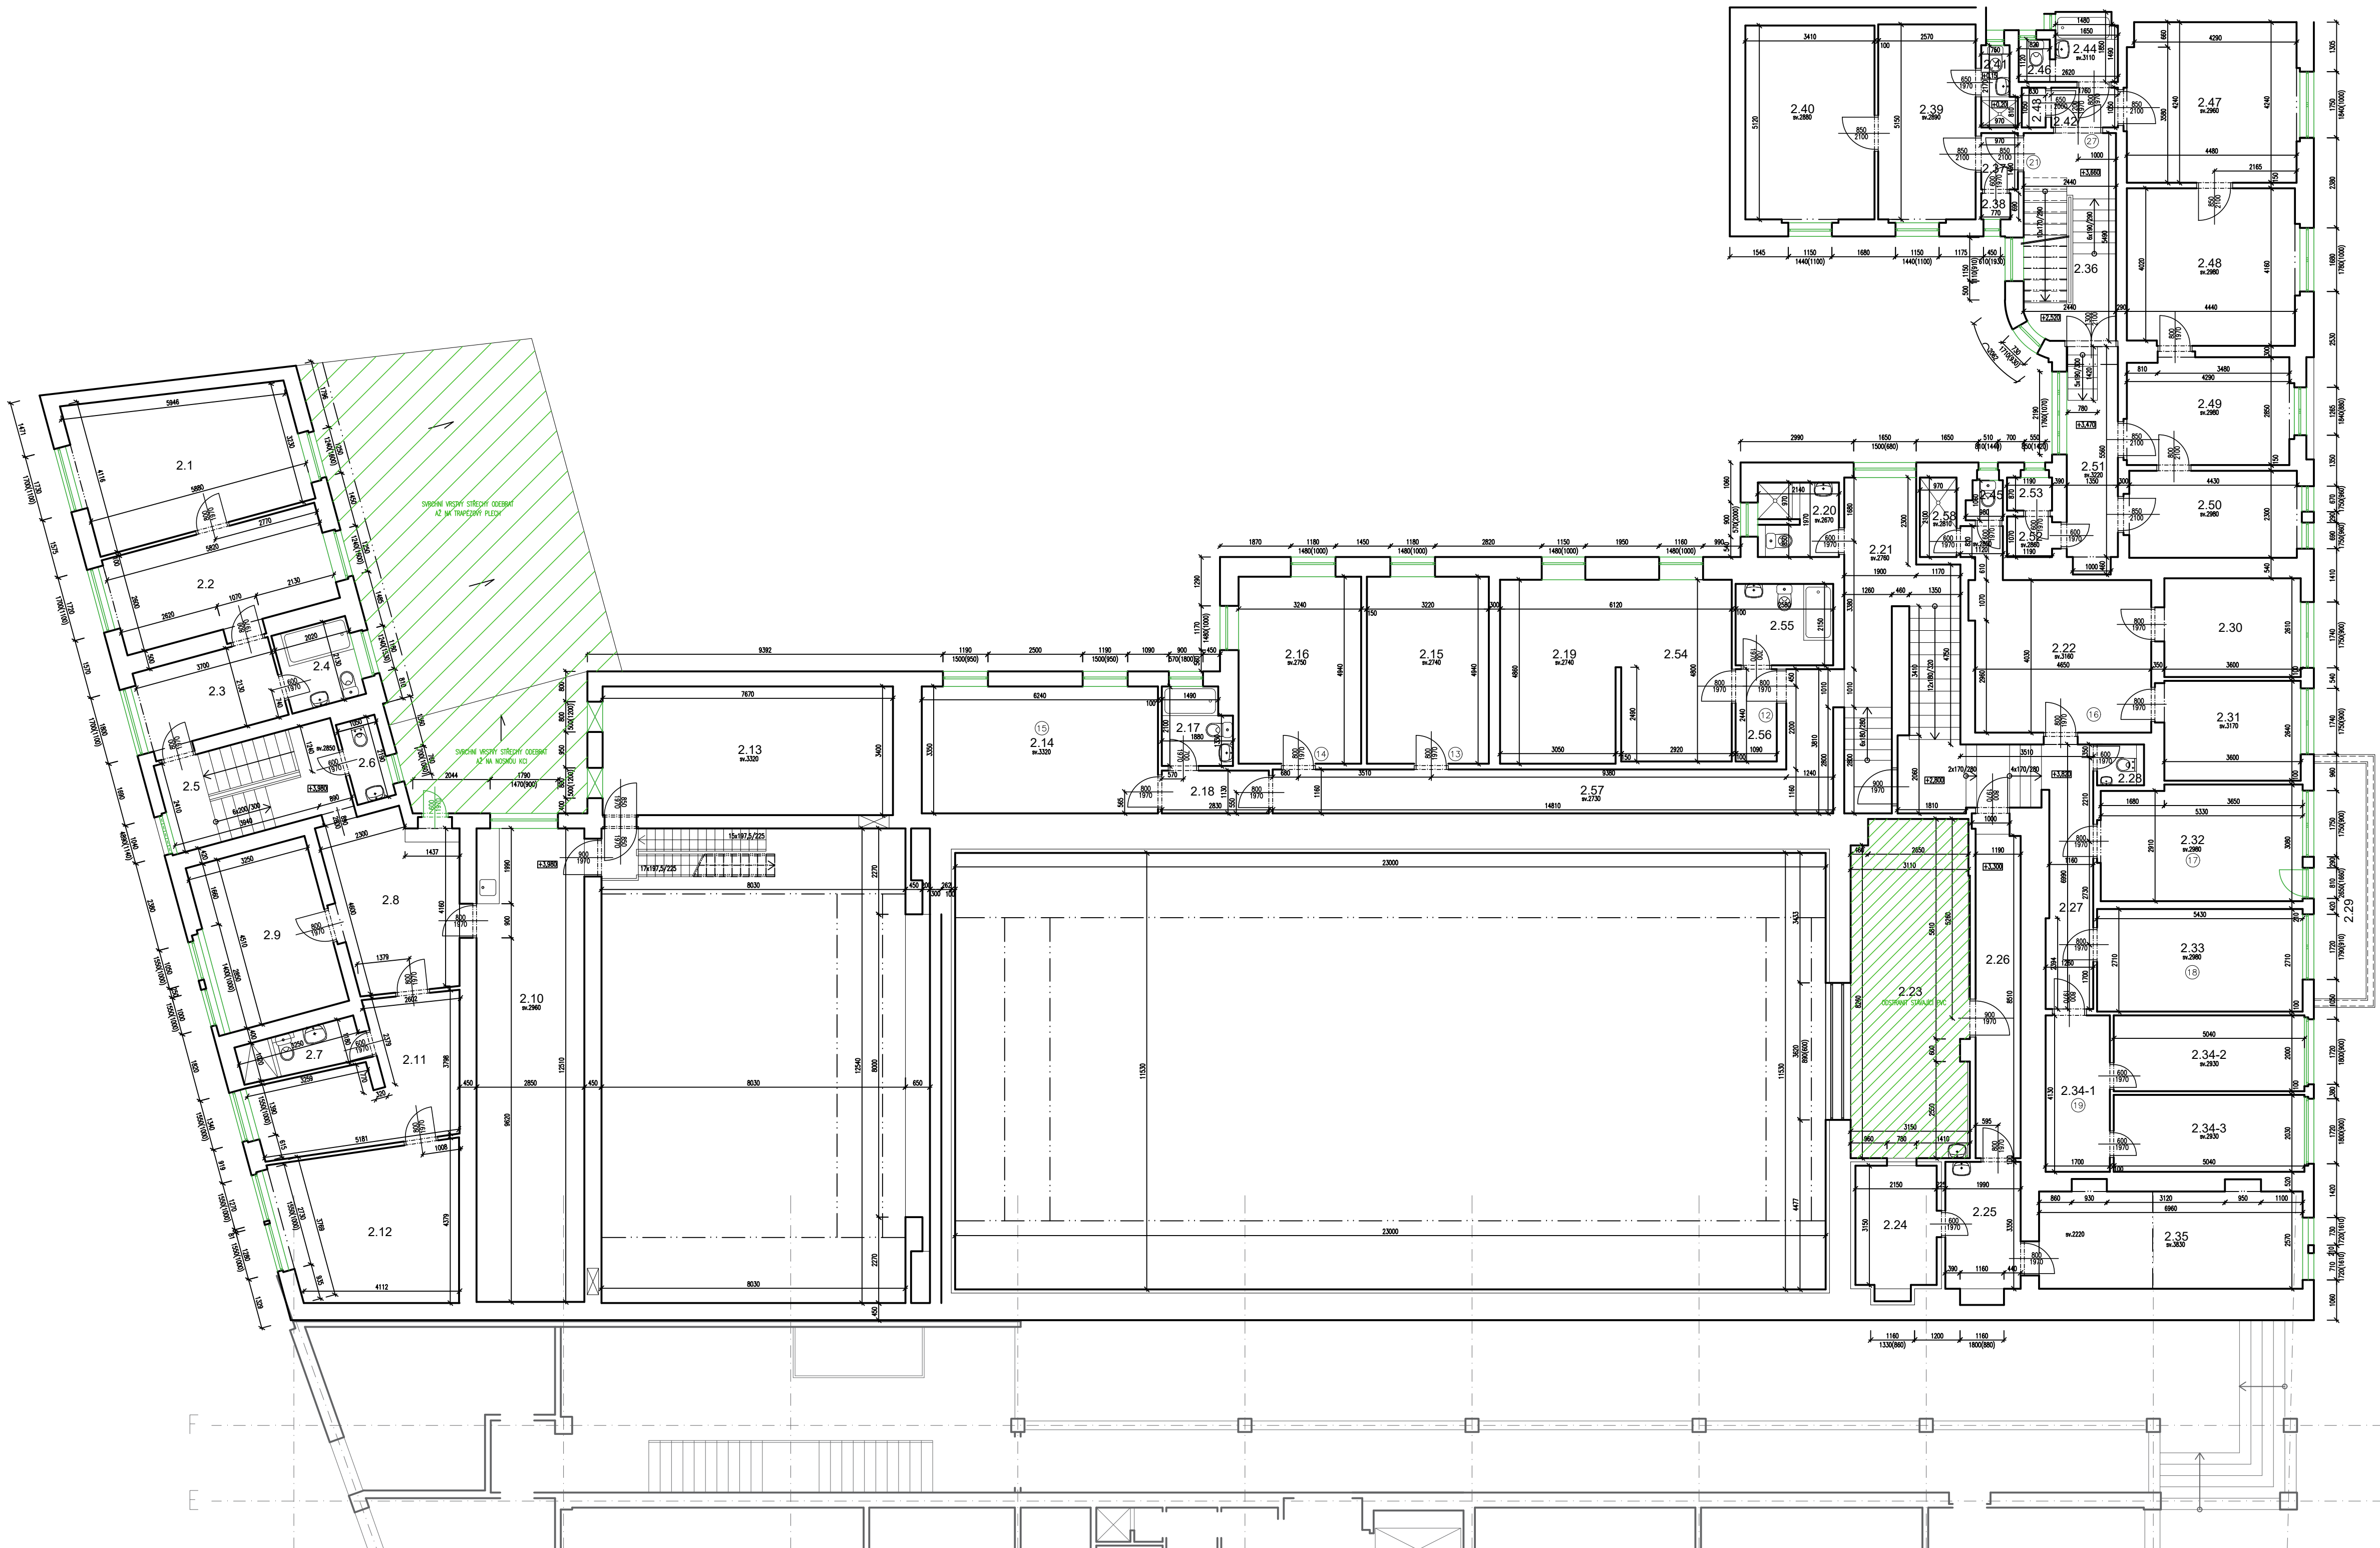

2.1	pokoj	21,60 m ²
2.2	pokoj	15,13 m ²
2.3	předsín	7,88 m ²
2.4	koupelna+WC	4,30 m ²
2.5	chodba	11,64 m ²
2.6	WC	2,30 m ²
2.7	koupelna+WC	3,73 m ²
2.8	chodba	14,63 m ²
2.9	pokoj	14,66 m ²
2.10	fundus	35,65 m ²
2.11	pokoj	15,34 m ²
2.12	pokoj	18,60 m ²
2.13	strojovna VZT	26,08 m ²
2.14	pokoj	20,90 m ²
2.15	pokoj	15,91 m ²
2.16	pokoj	16,01 m ²
2.17	koupelna+WC	3,65 m ²
2.18	předsín	3,20 m ²
2.19	pokoj	15,17 m ²
2.20	WC+sprcha	4,05 m ²
2.21	chodba	22,94 m ²
2.22	hala	20,28 m ²
2.23	zvuk a světla	27,69 m ²
2.24	nahrávací studio	6,96 m ²
2.25	kuchyňka	6,67 m ²
2.26	chodba	10,70 m ²
2.27	chodba	11,92 m ²
2.28	WC	1,33 m ²
2.29	balkon	6,96 m ²
2.30	pokoj	9,40 m ²
2.31	pokoj	9,50 m ²
2.32	pokoj	16,13 m ²
2.33	pokoj	14,71 m ²
2.34-1	předsín	7,02 m ²
2.34-2	pokoj	10,08 m ²
2.34-3	pokoj	10,23 m ²
2.35	pokoj	17,89 m ²
2.36	chodba	13,21 m ²
2.37	předsín	1,45 m ²
2.38	kumbál	0,53 m ²
2.39	pokoj	13,24 m ²
2.40	pokoj	17,46 m ²
2.41	WC+sprcha	1,81 m ²
2.42	předsín	1,85 m ²
2.43	šatna	0,66 m ²
2.44	koupelna	2,99 m ²
2.45	WC	0,94 m ²
2.46	WC	0,92 m ²
2.47	pokoj	18,87 m ²
2.48	pokoj	18,36 m ²
2.49	pokoj	12,11 m ²
2.50	pokoj	10,19 m ²
2.51	chodba	7,97 m ²
2.52	kumbál	1,27 m ²
2.53	kumbál	1,04 m ²
2.54	pokoj	14,02 m ²
2.55	WC+sprcha	5,55 m ²
2.56	předsín	2,66 m ²
2.57	chodba	20,73 m ²
2.58	sprcha	2,04 m ²

akce: **Energetické úspory objektů
Malého divadla F.X. Šaldy v Liberci**

číslo akce: 2018_A7
kat. území: KÚ Liberec [682039]
objednatel: Statutární město Liberec
nám. Dr. E. Beneše 1, 460 59 Liberec 1
IČO:00262978, DIČ:CZ00262978

zpracovatel: TRIGLYPH architektonická kancelář s.r.o.
Bělohorská 274/9, 169 00 Praha 6
603 174 102, dastych@triglyph.cz
www.triglyph.cz IČ: 29411807

projektant: Ing. arch. Josef Dastych, Aleš Vyjádák
stupeň: PD pro společné územní a stavební řízení

datum: 01/2019

část: D1.1 - ARCHITEKTONICKÉ A STAVEBNÉ TECHNICKÉ
ŘEŠENÍ

výkres: Objekt B - 2NP č. paré:
Stávající stav/bourání

měřítko: 1:100 č. výkresu: 30