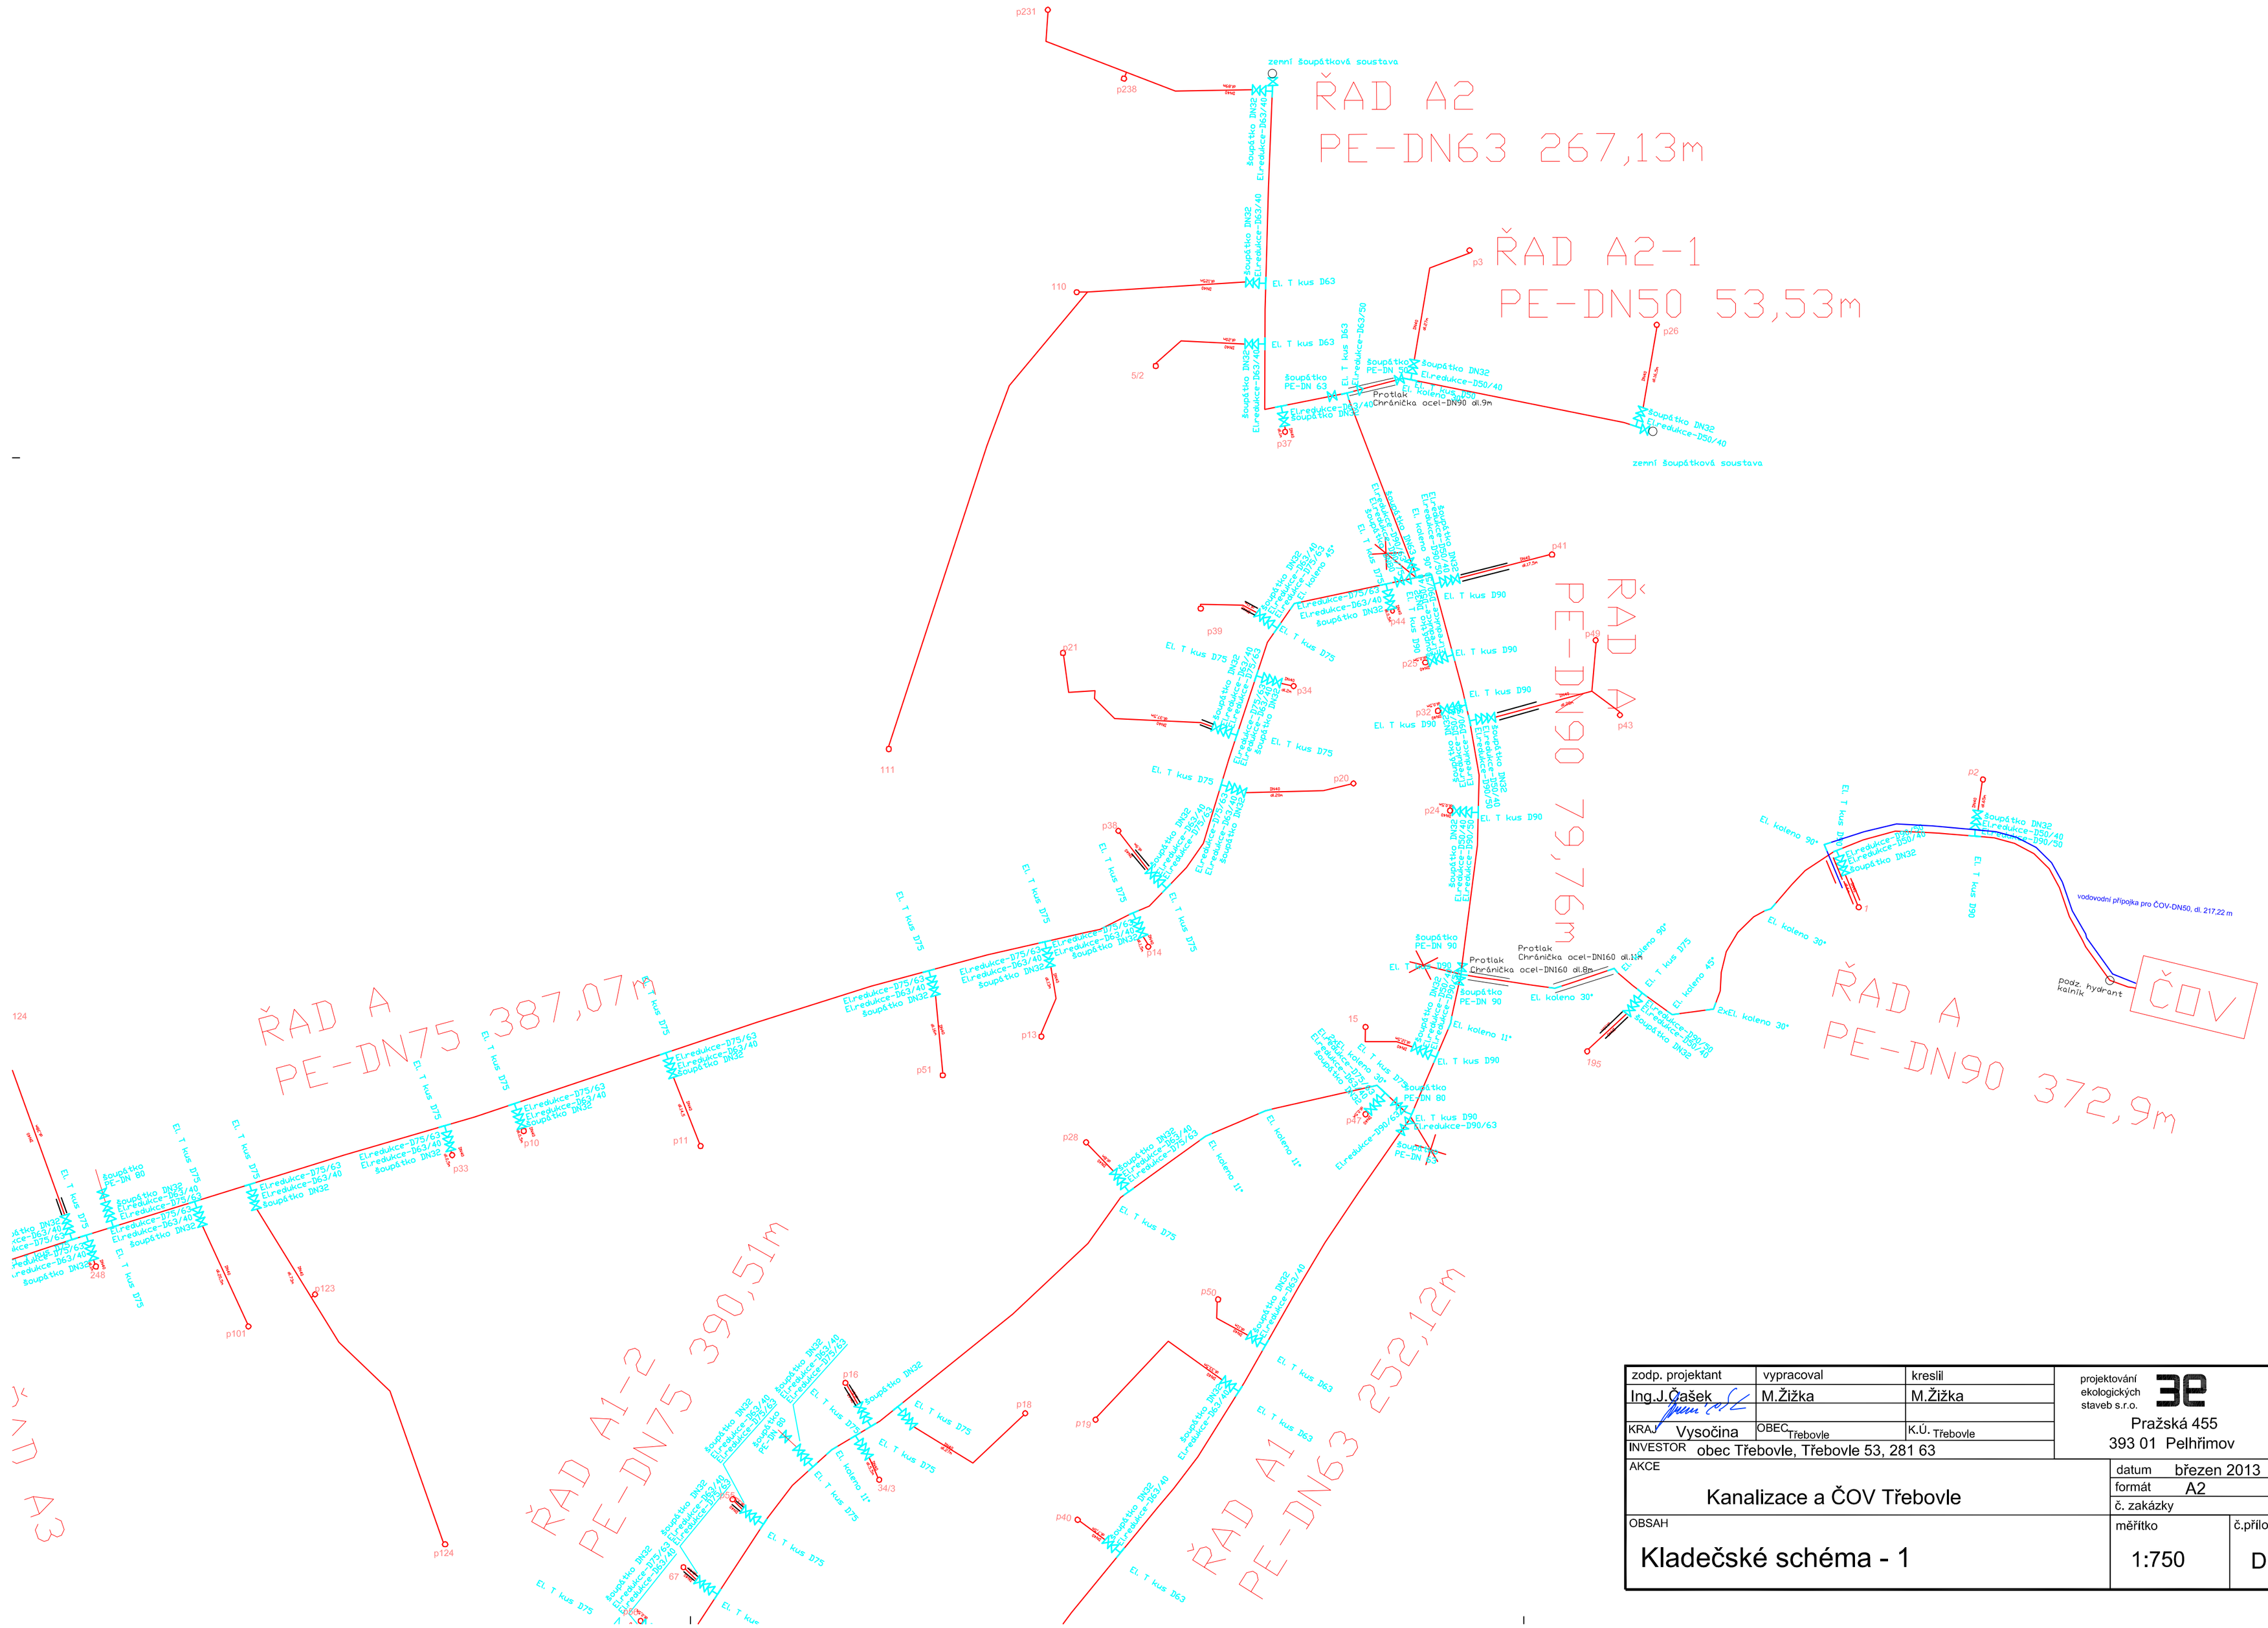

zodp. projektant	vypracoval	kreslil	projektování ekologických staveb s.r.o.
Ing.J.Čašek	M.Žižka	M.Žižka	Pražská 455 393 01 Pelhřimov
KRAJ Vysočina	OBEC Třebovle	K.Ú. Třebovle	
INVESTOR obec Třebovle, Třebovle 53, 281 63			
AKCE Kanalizace a ČOV Třebovle		datum březen 2013	
		formát A2	
		č. zakázky	
OBSAH Kladečské schéma - 1		měřítko 1:750	č.přílohy D11