


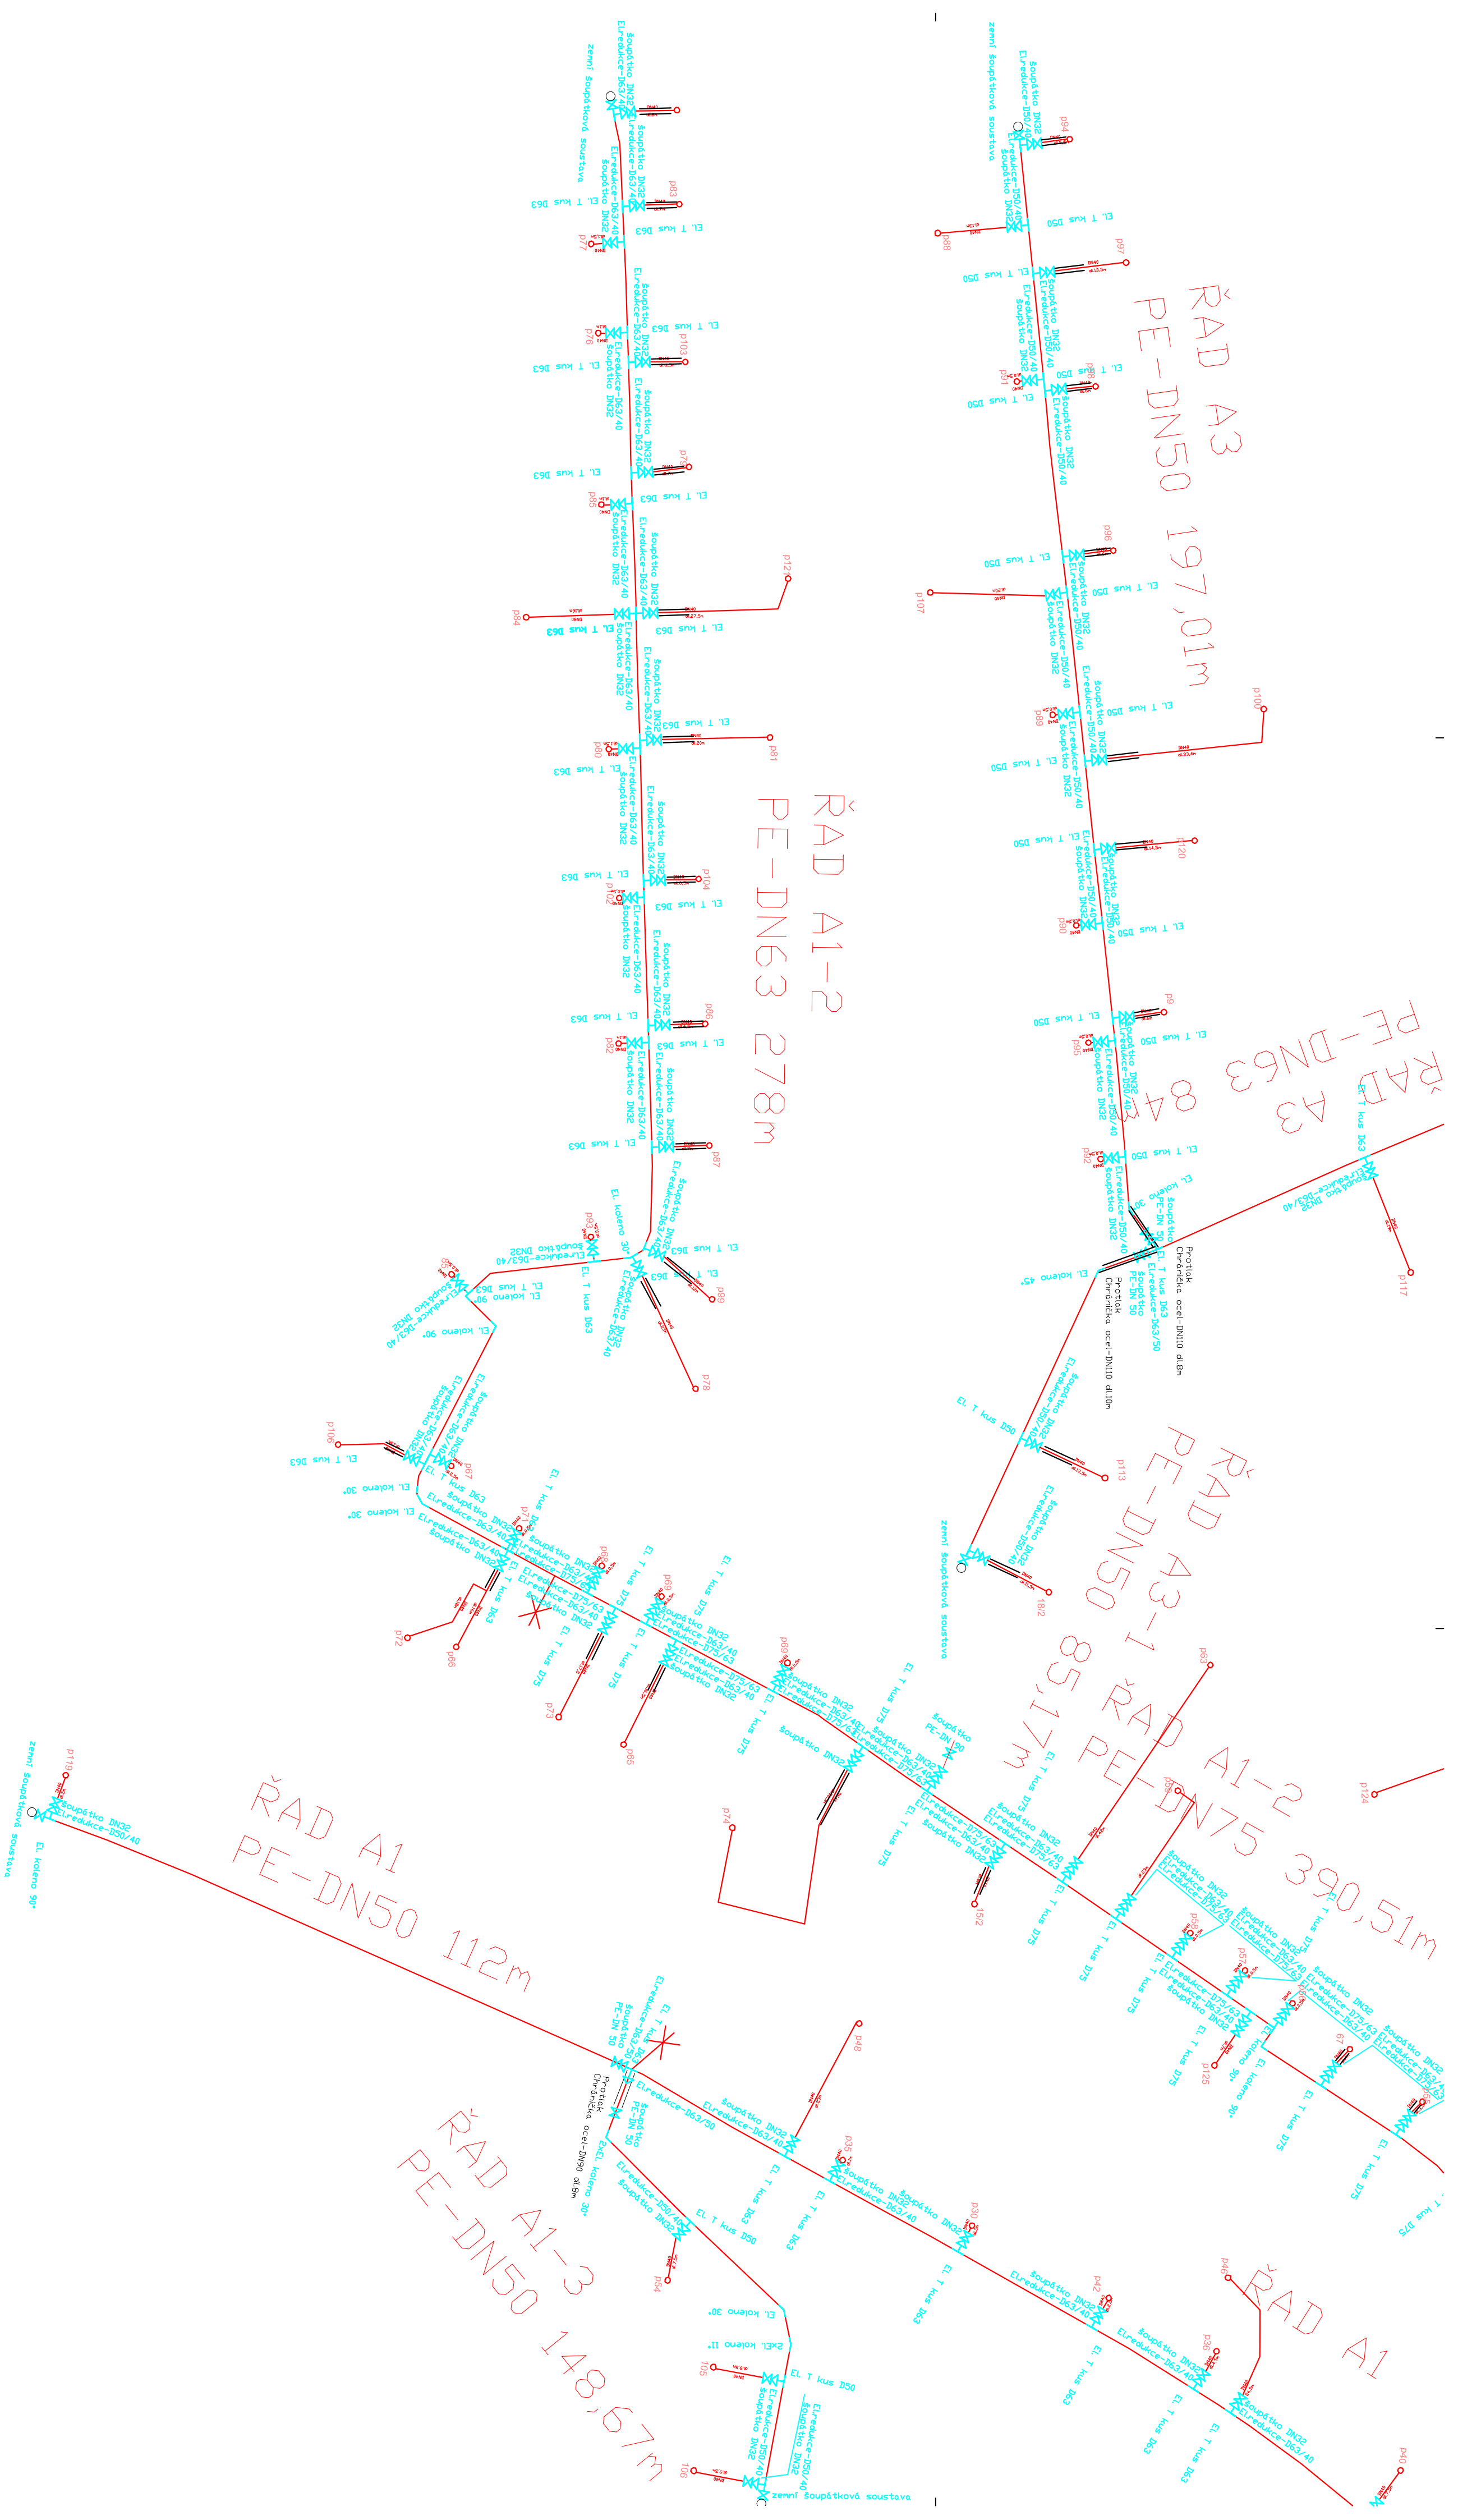

zodp. projektant		vyraboval	kreslil	projektování ekologických staveb s.r.o. 3E Pražská 455 393 01 Pelnířmov
Ing. J. Časák <i>Ing. J. Časák</i>		M. Žizka	M. Žizka	
KRAJ Vysocina	OBEC Třebovle	KÚ Třebovle		
INVESTOR obec Třebovle, Třebovle 53, 281 63				
AKCE				
Kanalizace a ČOV Třebovle				
OBSAH				
Kladečské schéma - 2		datum březen 2013		
		formát A2		
		č. zakázky		
		mřítko		
		1:750	č. přílohy	
		D12		