


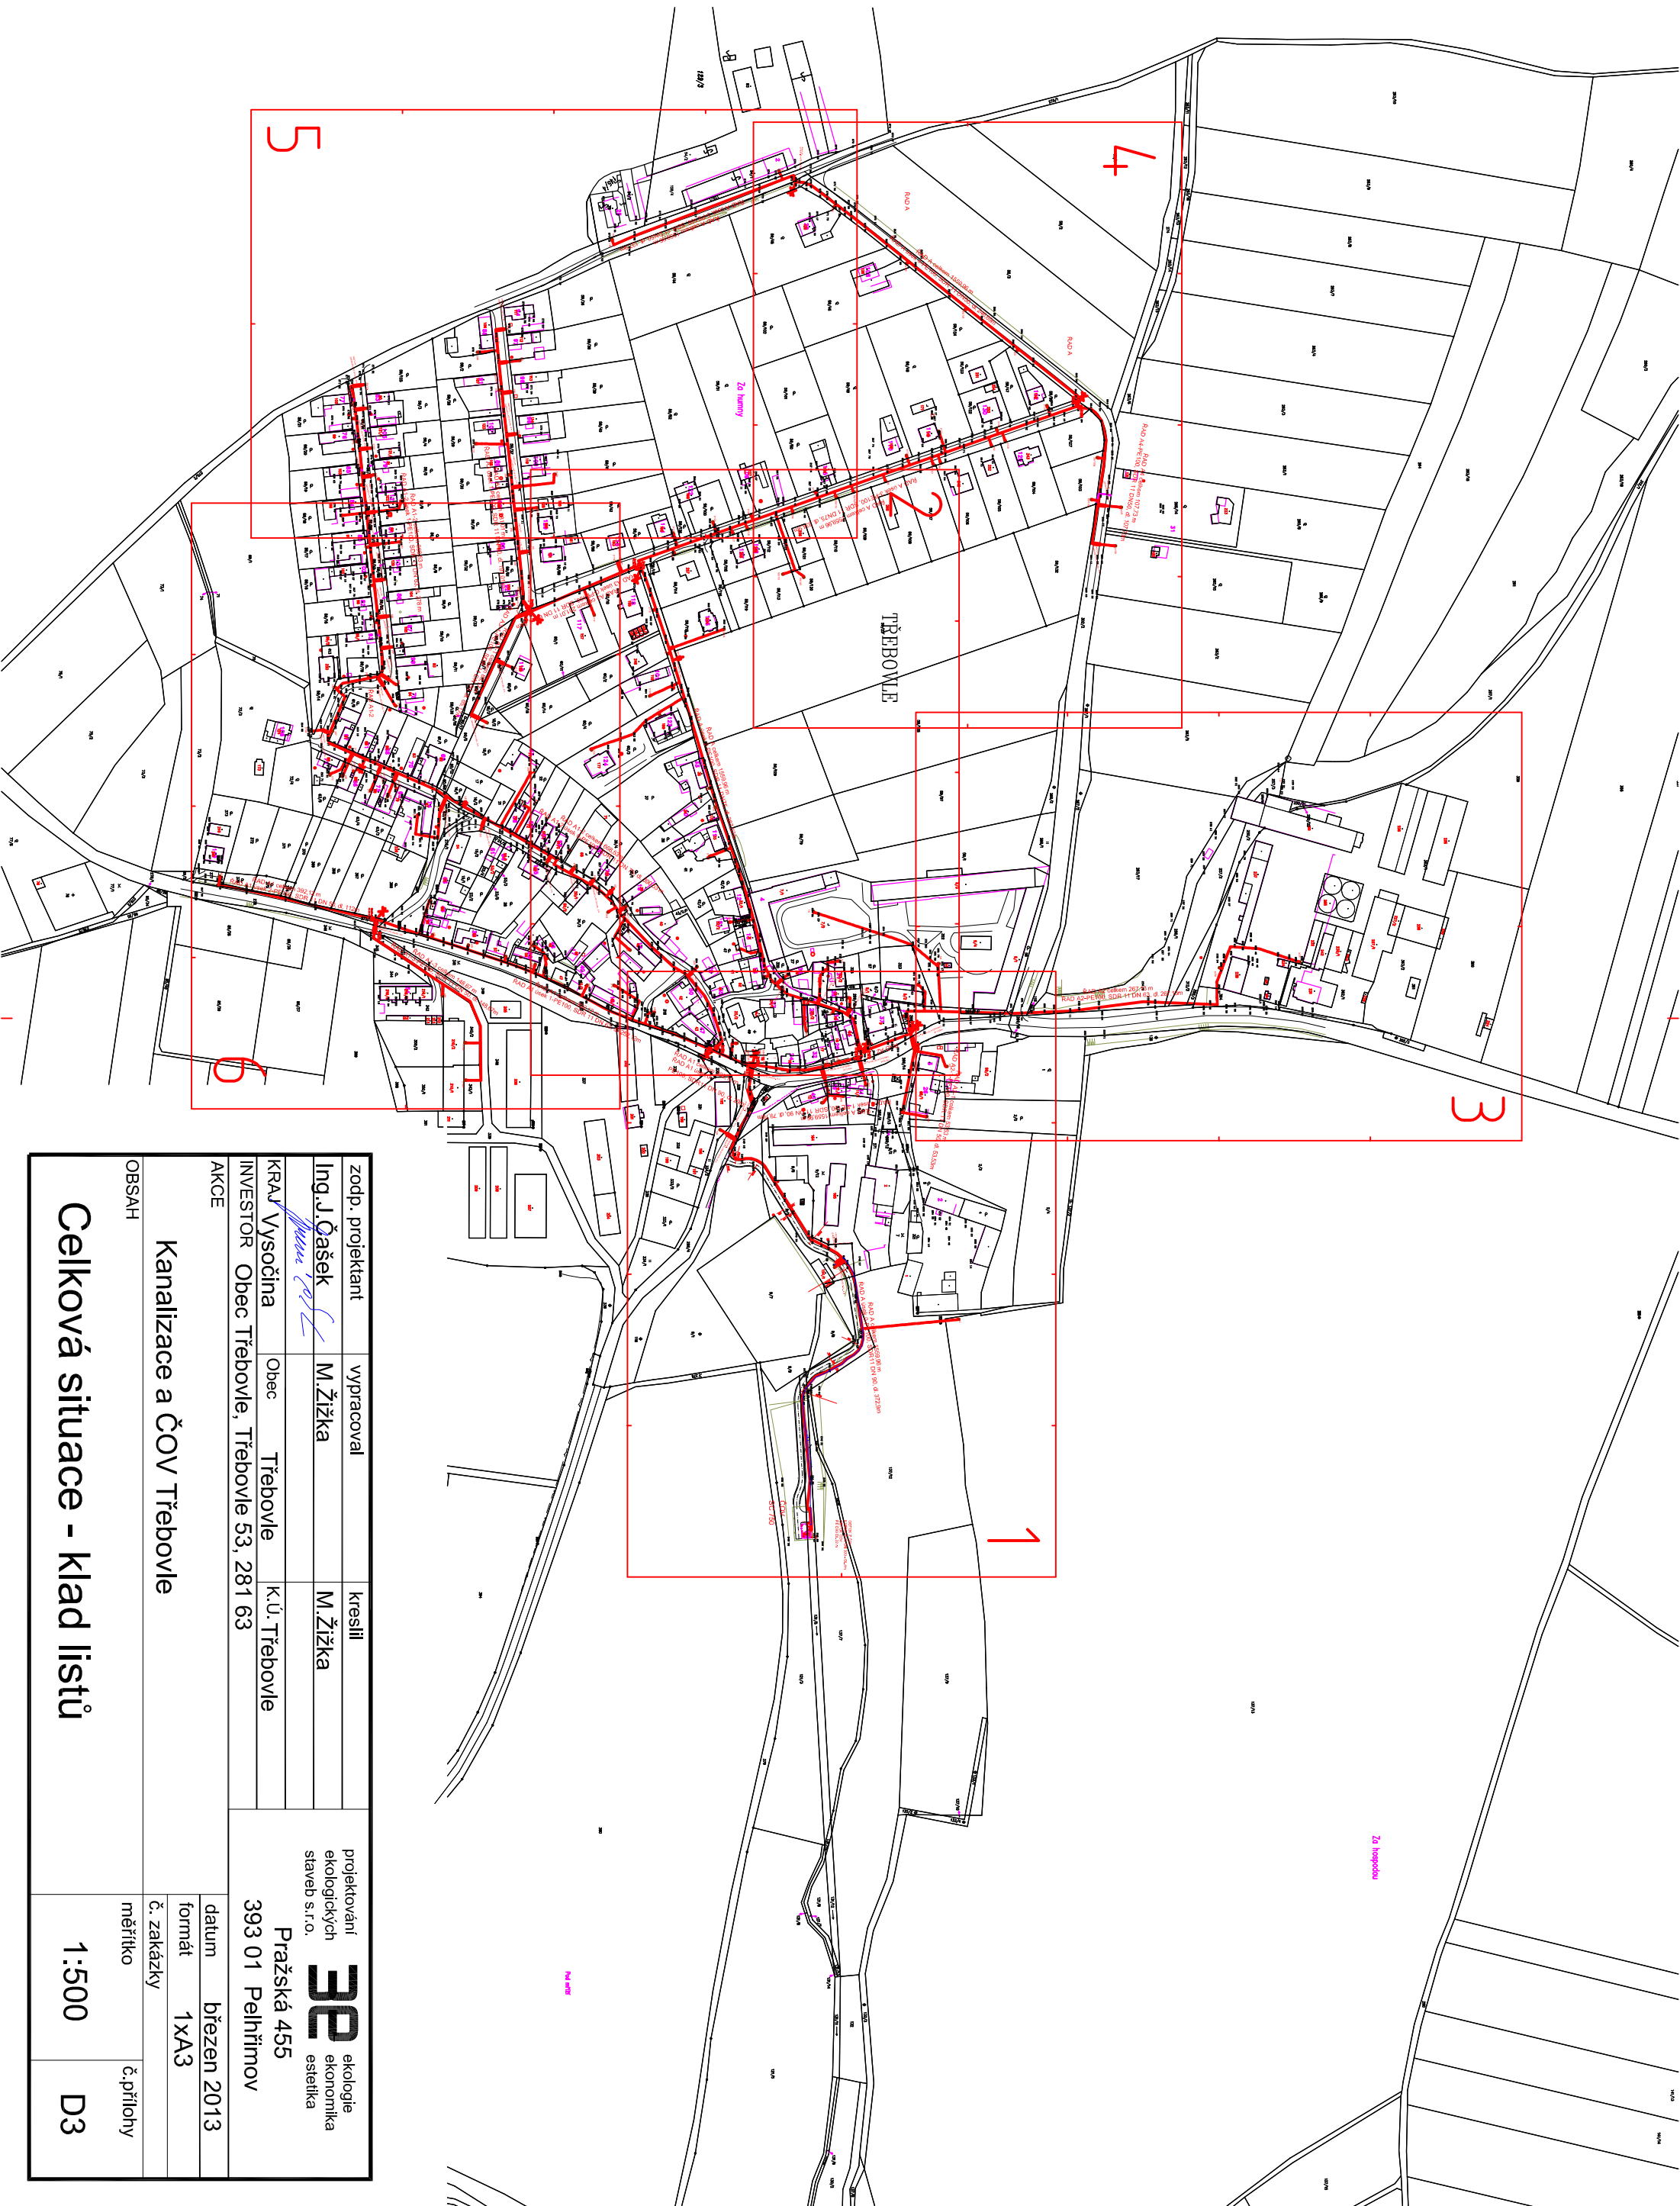

zodp. projektant	vyraboval	kreslil	projektování ekologických staveb s.r.o.	
Ing. J. Čašek	M. Žižka	M. Žižka	3E ekologie ekonomika estetika	
KRAJ Vysočina	Obec Třebovle	k.ú. Třebovle	Pražská 455 393 01 Pelhřimov	
INVESTOR	Obec Třebovle, Třebovle 53, 281 63			
AKCE			datum	březen 2013
Kanalizace a ČOV Třebovle			formát	1xA3
			č. zakázky	
			měřítko	č. přílohy
OBSAH				
Celková situace - klad listů			1:500	D3